
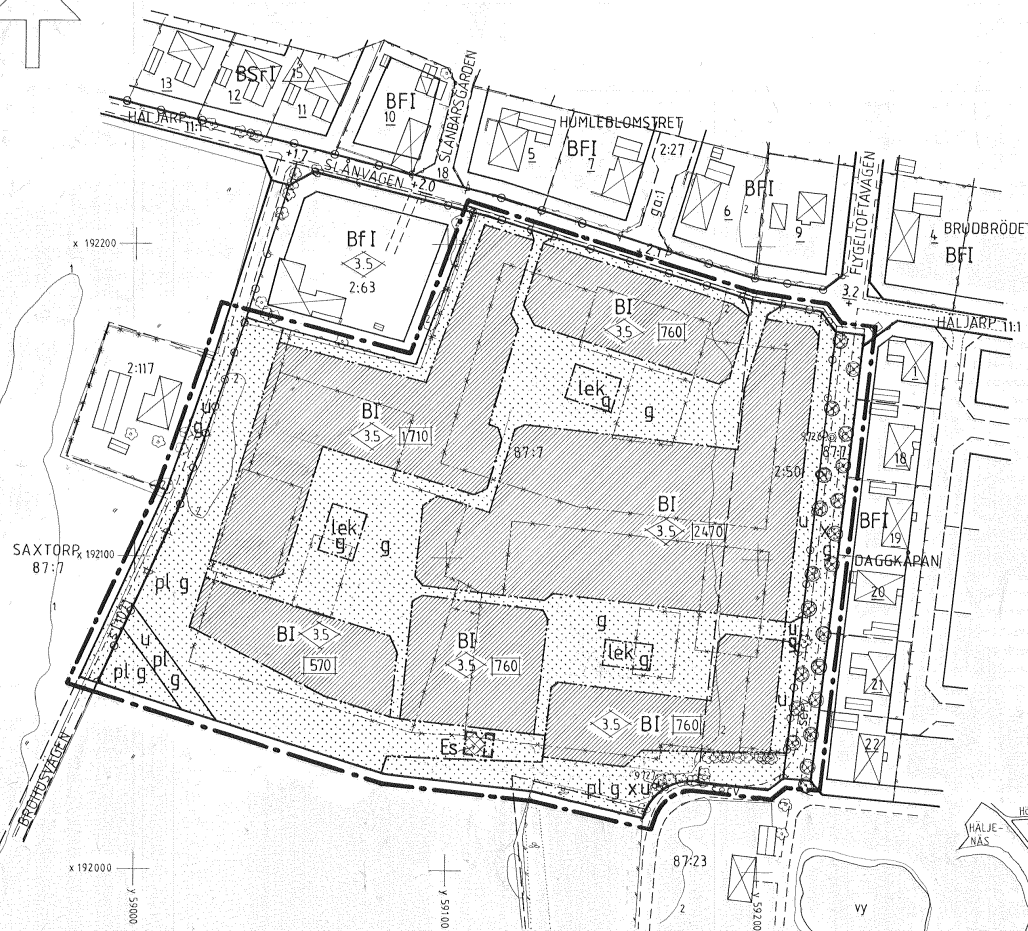


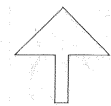

GRUNDKARTEBETEKNING:

- NIVÅKURVA
- FASTIGHETSGRÄNS
- 87.7 REGISTERBETEKNING FÖR FASTIGHET
- BYGGNAD
- HÄCK
- STAKET
- TRÄD, ÄNG
- VÄG
- POLYGONPUNKT
- RUTNÄT

FASTIGHETSREDOVISNINGEN AKTUELL 1995-12-20

EVA ÅKESSON

LANTMÄTARE

GRUNDKARTAN UPPGJORD VID
STADSBYGGNADSKONTORET LANDSKRONA
KOORDINATSYSTEM: PLAN: 5g V 1938 HÖJD: RIKETS - 0.068
MATKLASS: II

DETALJPLANEKARTBETEKNING:

- DETALJPLANEGRÄNS. BELÄGEN 3 METER UTANFÖR PLANOMRÅDET
- ANVÄNDNINGSGRÄNS
- FÖRESLAGEN ANVÄNDNINGSGRÄNS
- EGESKAPSGRÄNS
- AVSEDD ATT UTGÅ
- FÖRESLAGEN EGESKAPSGRÄNS
- FÖRBUD MOT UTFART OCH INFART

- B BOSTÄDER
- ES TRANSFORMATORSTATION
- MARK SOM INTE FÅR BEBYGGAS
- I ANTAL VÅNINGAR
- BYGGNADSHÖJD
- 1000 BYGGNADSAREAL I KVADRATMETER
- u LEDNINGSOMRÅDE
- g GEMENSAMHETSANLÄGGNING
- pl PLANTERAD SKYDDSSÖN
- lek LEKPLATS
- x MARK TILLGÄNGLIG FÖR ALLMÄN GÅNG- OCH CYKELTRAFIK
- TRÄD FÅR INTE FÄLLAS

DETALJPLAN FÖR OMRÅDE VID FLYGELTOFTA GÅRD I LANDSKRONA

UPPRÄTTAD PÅ STADSBYGGNADSKONTORET
LANDSKRONA DEN 20 DECEMBER 1995 REVIDERAD DEN 5 FEBRUARI 1996

LARS KYIST
DORIS DRIVV
PLANCHER

JOHAN KARTINGENJÖR

ANTAGEN AV BYGGNADSNÄMNDEN 1996-05-21 § 58
LAGA KRAFT 1996-06-24
GENOMFÖRANDETID SLUTAR 31 DECEMBER 2006

□ SAMRÅDSHANDLING
■ ANTAGANDEHANDLING

10 0 50 100 METER
SKALA 1:1000

