

NORRTÄLJE STAD




Förslag till ändring och utvidgning av stadsplanen för del av ÖSTRA FÅGELSÅNGEN (stg 1246)

upprättat av stadsarkitektkontoret

NORRTÄLJE den 29 augusti 1969

Björn Cederström
BJÖRN CEDERSTRÖM
stadsarkitekt

Ove Lundberg
OVE LUNDBERG
stadsplaneingenjör

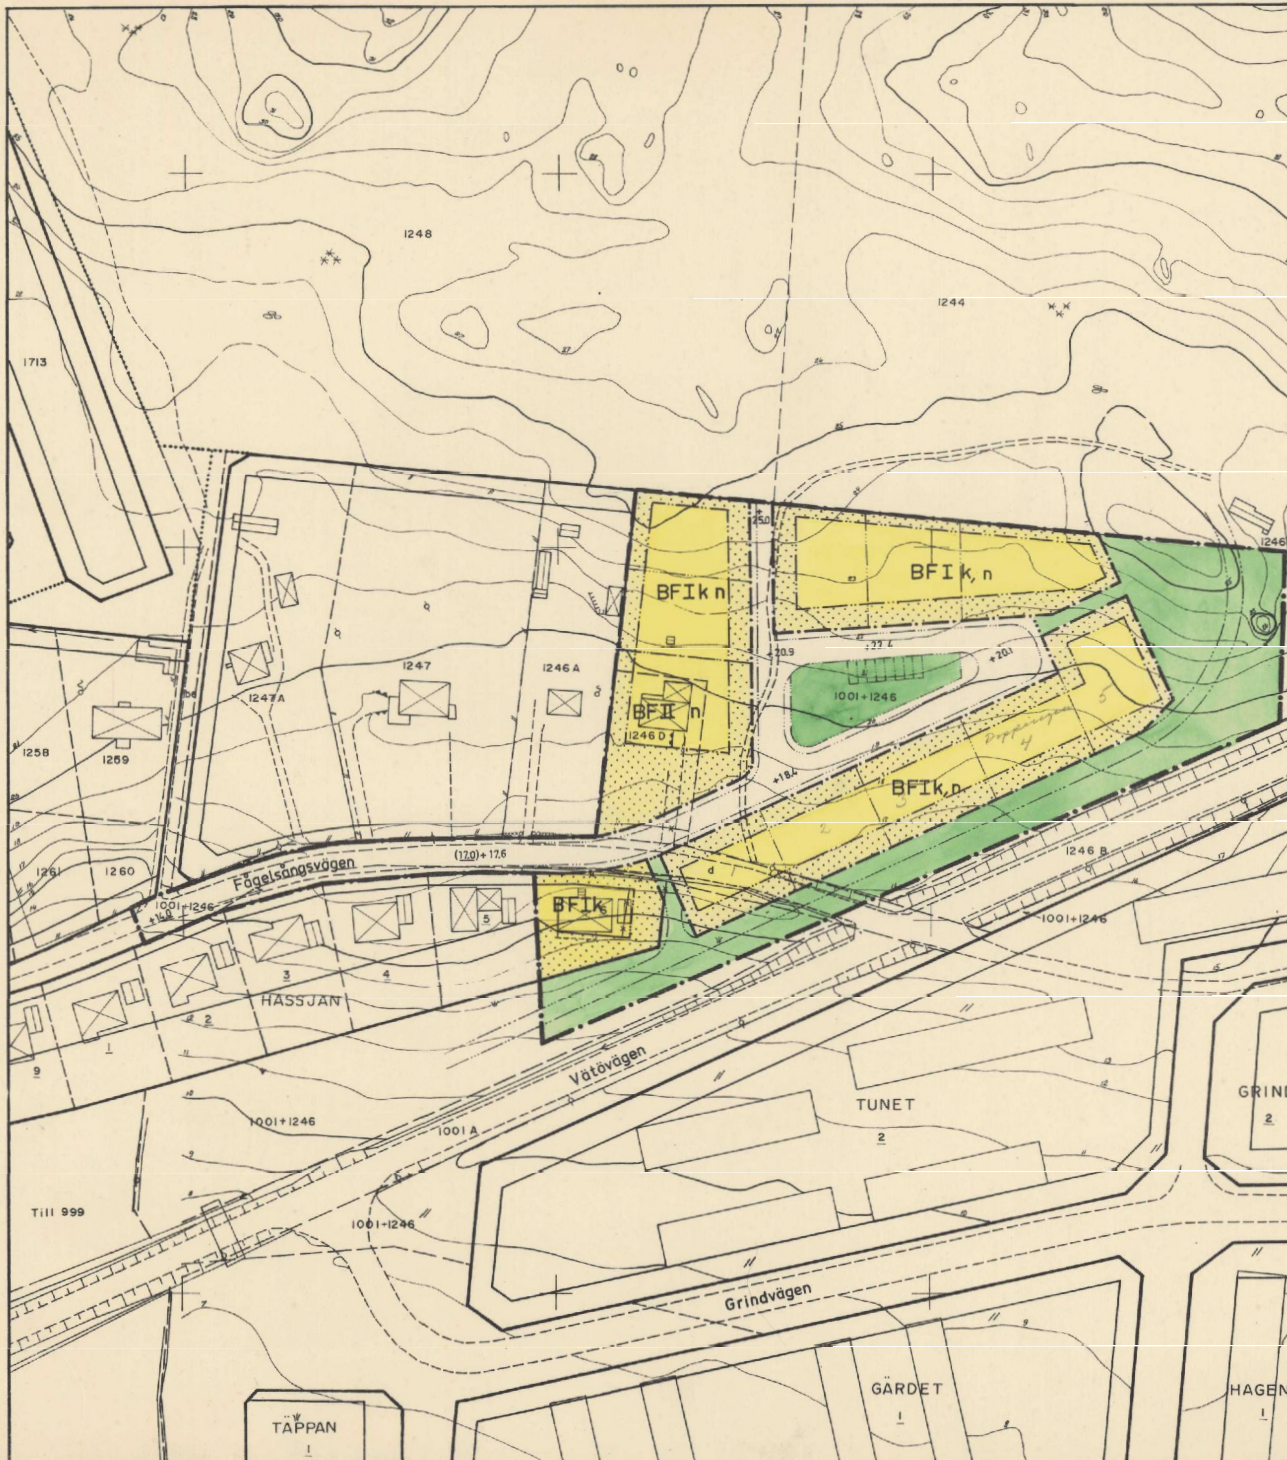

- — — — — stadsplanegräns
- — — — — kvarters- eller områdesaräns
- — — — — gällande kvarters- eller områdesgräns
- — — — — bestämmelsegräns
- — — — — gällande bestämmelsegräns
- — — — — gällande områdes- och bestämmelsegräns avsedd att utgå
- gräns mellan gata och park ej avsedd att fastställas
- — — — — illustrationslinje
- allmän plats, gata
- park
- gatuplantering
- BF område för bostadsändamål, fristående hus
- mark som icke får bebyggas
- + 0.0 gällande gatuhöjd
- + 0.0 gatuhöjd
- + (0.0) gällande gatuhöjd avsedd att utgå
- I k antal våningar
- n ej vindsinredning

- — — — — fastighetsgräns
- vägar
- befintliga byggnader
- staket, häck
- stödmur
- slänt
- nivåkurvor
- fastighetsbeteckning
- brunn
- elledning

År 1970 den 2 febr. § 6
blev detta förslag antaget av
Stadsfullmäktige i Norrtälje,
betygar å tjänstens vägnar:

Björn Cederström
År 1970 den 13 mars
fastställdes denna ändring av stadsplan/begreppsbildning
på sätt länsstyrelsens beslut samma dag närvarande
utvisar. Länsstyrelsen i Stockholms län som ovan.
På tjänstens vägnar
Birgitta Jonsson

SKALA 1:1000
10 0 10 20 30 40 50 60 70 80 90 100

Arkiv nr B 120