

PERSTORPS KÖPING I KRISTIANSTADS LÄN

FÖRSLAG TILL ÄNDRING AV STADS- PLANEN FÖR KVARTEREN 11 ENEN, 15 STENBOCKEN OCH 27 SKYTTE

UPPRÄTTAT I HÄSSLEHOLM I APRIL 1955.

Beteckningar:

VALBUS WIKÉN
ARK SAR

Yt-beteckningar:

Terrängkartor:

- Nivåkurva
- Befintlig byggnad
- Häck

- Vattendrag, dike
- Fastighetsgräns
- Gällande gathöjd

Stadsplanekartor:

- Stadsplanegräns
- Områdesgräns
- Bestämelsegräns
- Tomtgräns och annan gräns
- Gällande stadsplanelinje, avsedd att utgå

- Allmän plats; gata
- Allmän plats; park

Byggnadskvarter:



- Mark för bostadsändamål i slutet byggnadssätt
- Mark för bostadsändamål i fristående byggnadssätt
- Mark för bostadsändamål i öppet byggnadssätt

Mark, som icke eller endast delvis får bebyggas:

- Mark, som icke får bebyggas
- Mark för mindre gårdsbyggnader

Övriga beteckningar:

- Väringsarlat

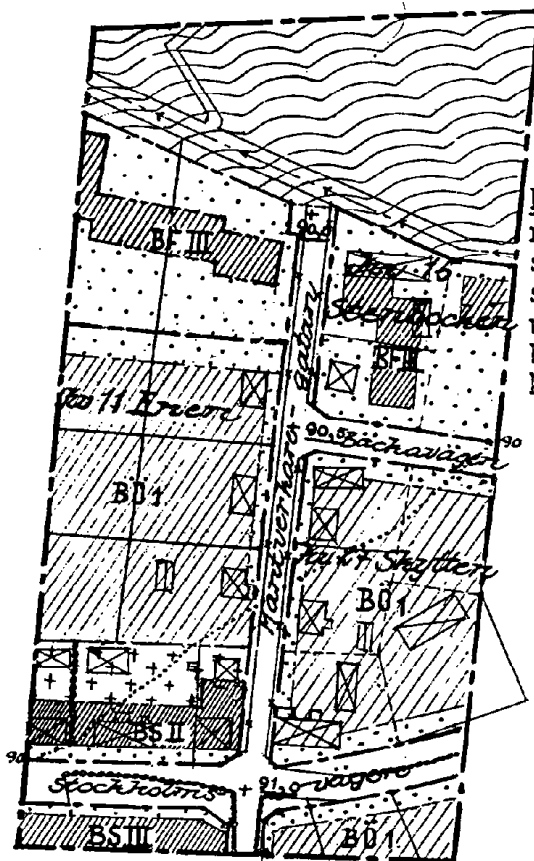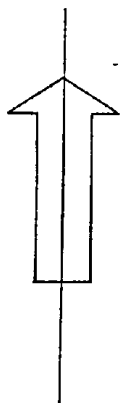

N:r III:2261. År 1955 den 15 november 1955 har länsstyrelsen genom lagakraftvunnet beslut fastställt den å kartan upptagna stadsplaneändringen betygar Kristianstads landskansli den 11 januari 1956.

På tjänstens vägnar:
Åke Walton

Kopians likhet med originalet betygas
Stockholm den 9 mars 1956.

STATENS REPRODUKTIONSANSTALT

Skudvik
S. Embrink

Tillhör fullmäktiges
byggnadsnämndens beslut
den 15/6 1955 § 114, bestyrkes:
O. Wedin

Skala 1:2000

