


FÖRSLAG TILL
ÄNDRING AV STADSPLANEN FÖR DEL AV
HJORTMOSSEOMRÅDET
(KV.BOLAGSKVARNEN o. HAMMARSMEDJAN M.M.)
I TROLLHÄTTANS STAD
UPPGJORT I OKTOBER 1968

THORVALD STRUVE
STADSARKITEKT

KARL-ERIK YDESKOG
STADSPLANEARKITEKT

BLAD 1

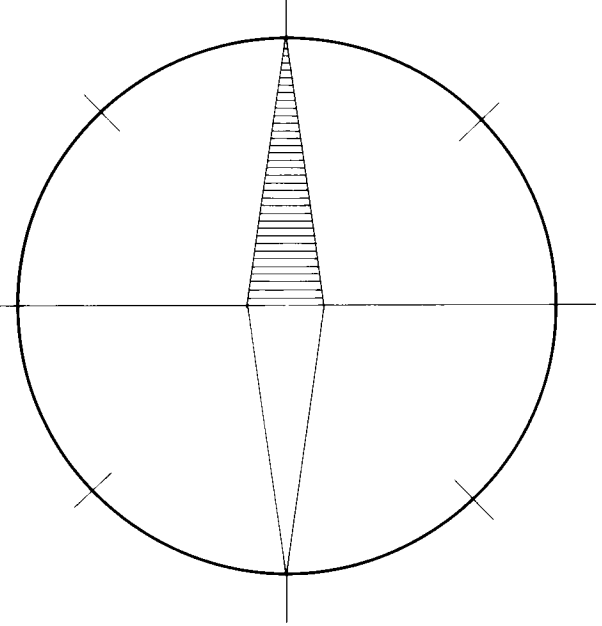

TILLHÖR STADSFULLMÄKTIGES BESLUT
NR 154 AV DEN 18 JUNI 1969 BETYGAR:
HILDING JOHANSSON
HILDING JOHANSSON
STADSFULLMÄKTIGES ORDF.

TILLHÖR LÄNSSTYRELSENS I
ÄLVSBORGES LÄN BESLUT DEN
23.2.1970 (UNDANTAGS SE
LÄNSSTYRELSENS BESLUT) BETYGAR
PÅ TJÄNSTENS VÄGNAR:
BENGT CARING
BENGT CARING

BETECKNINGAR:

GRUNDKARTAN
SÄRSKILD OMRÅDESGRÄNS (ANVÄNDANDE AV STÅNGSEL)
GÄLLANDE OMRÅDES OCH BESTÄMMELSEGRÄNS
FASTIGHETSGRÄNS
VÄGAR
JÄRNVÄGSSPÅR
BEFINTLIGA BYGNADER
GÄLLANDE GATHÖJD
NIVÅKURVOR
PUNKT I RUTNÄT

STADSPLANEKARTAN

A. GRÄNSBETECKNINGAR

GRÄNS BELÄGEN 3 (TOLV) METER UTANFÖR DET OMRÅDE, SOM BERÖRES AV FÖRSLAGET
SÄRSKILD OMRÅDESGRÄNS (ANVÄNDANDE AV STÅNGSEL)
GÄLLANDE OMRÅDES OCH BESTÄMMELSEGRÄNS
GATU- / KVARTERS OCH ANNAN OMRÅDESGRÄNS
BESTÄMMELSEGRÄNS
GRÄNSLINJER EJ AVSEDDA ATT FASTSTÄLLAS

B. OMRÅDESBETECKNINGAR

ALLMÄN PLATS
GATA ELLER TORG
PARK ELLER PLANTERING

BYGNADSVARTER

OMRÅDE FÖR ALLMÄNT ÄNDAMÅL
GARAGEÄNDAMÅL

SPECIALOMRÅDEN


OMRÅDE FÖR PARKERINGSÄNDAMÅL
IDROTTSÄNDAMÅL

C. ÖVRIGA BETECKNINGAR

MARK SOM JÄNTE FÄR BEHYGGAS
BYGNADSHÖJD
GÄLLANDE GATHÖJD
MARK TILLÄMPLIG FÖR UNDERJORDISKA LEDNINGAR
ANTAL VÄNINGAR

I LÄNSSTYRELSENS BESLUT 23.2.1970 ANGIVEN GRÄNSLINJE

SKALA 1:1000

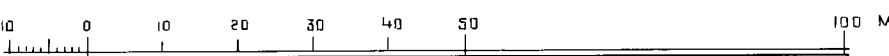


FÖRSLAG TILL
ÄNDRING AV STADSPLANEN FÖR DEL AV
HJORTMOSSEOMRÅDET
(KV.BOLAGSKVARNEN o. HAMMARSMEDJAN M.M.)

I TROLLHÄTTANS STAD
UPPGJORT I OKTOBER 1968

THORVALD STRUVE
STADSARKITEKT

KARL-ERIK YDESKOG
STADSPLANEARKITEKT

BLAD 2

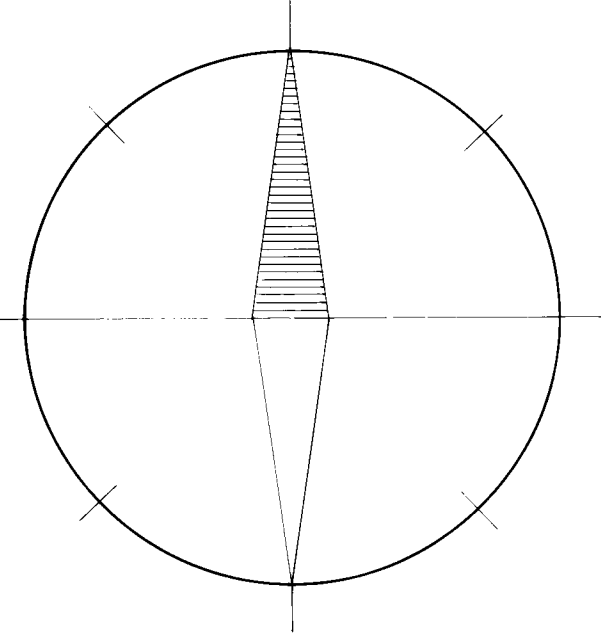

SKALA 1:1000

0 10 20 30 40 50 60 70 80 90 100 M

TILLHÖR STADSFULLMÄKTIGES BESLUT
NR 154 AV DEN 18 JUNI 1969 BETYGAR:
HILDING JOHANSSON
HILDING JOHANSSON
STADSFULLMÄKTIGES ORDF.

TILLHÖR LÄNSSTYRELSENS I
ÄLVSBORGS LÄN BESLUT DEN
23.2.1970 BETYGAR
PÅ TJÄNSTENS VÄGNAR
BENGT CARING
BENGT CARING

