


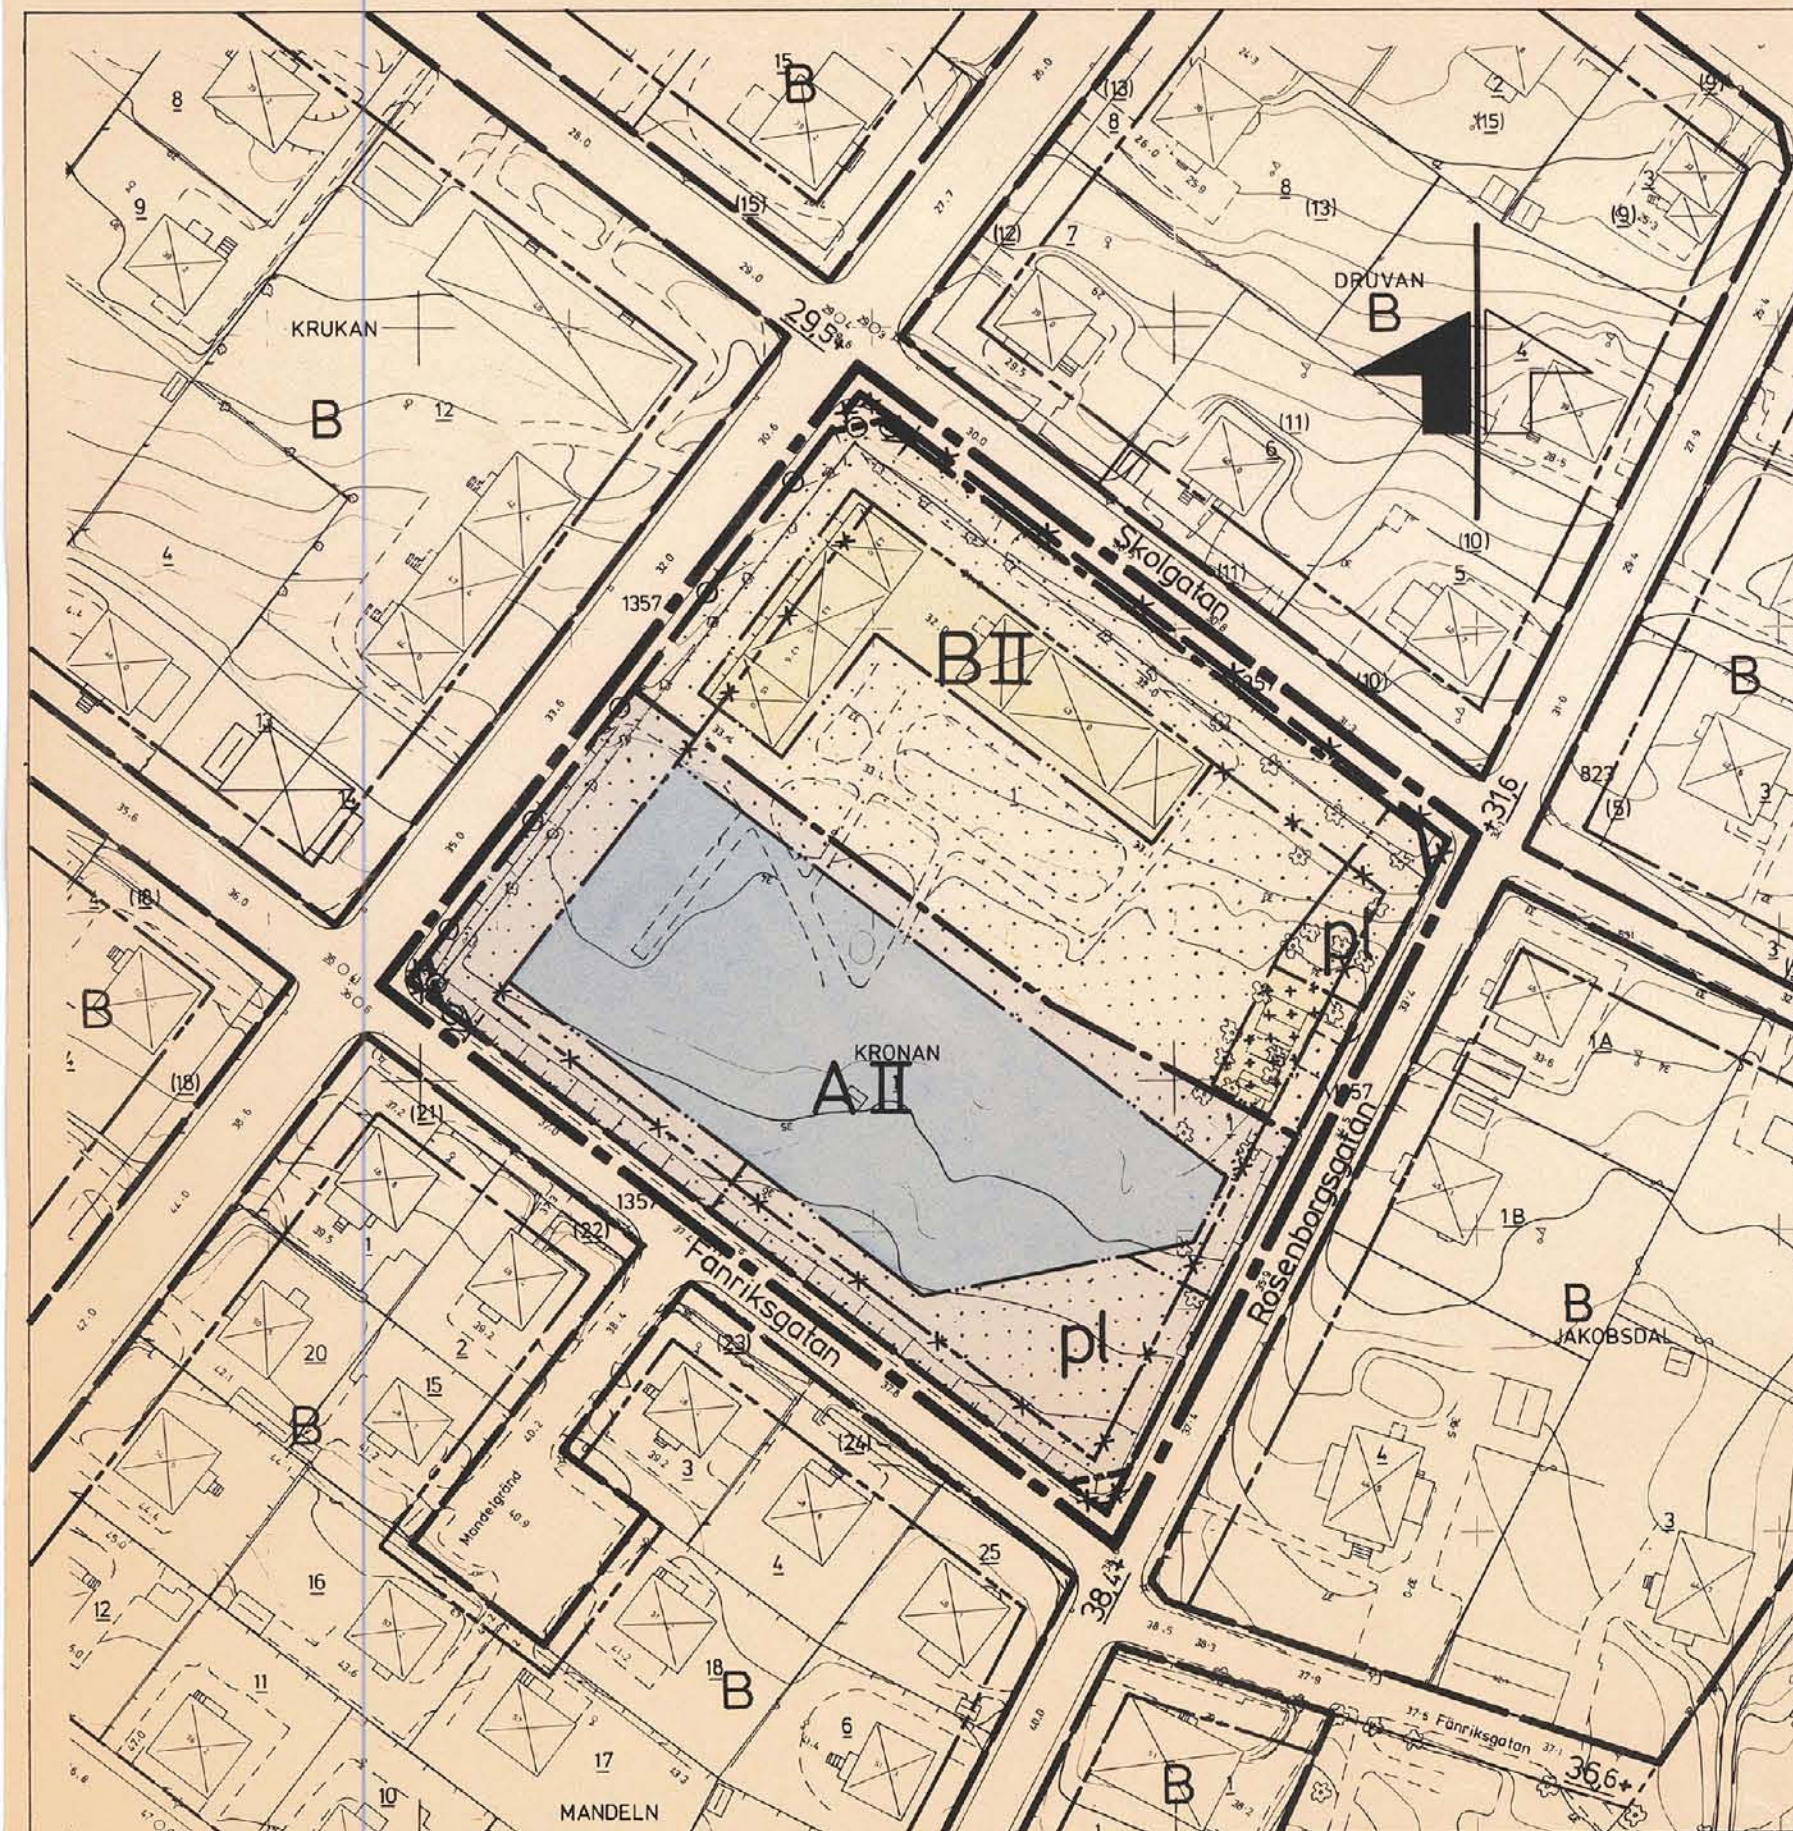

BETECKNINGAR

Grundkartan

	Fastighetsgräns
	Bostadshus resp uthus
	Staket
	Träd
	Väg
	Slänt
	Höjkurvor
	Rutnätspunkt
	Nummer på rättsligen bestående tomt
	Kvartersnamn

Stadsplanekartan

Gränsbeteckningar

	Stadsplanegräns belägen tre (3) m utanför det omr som förslaget avser
	Gällande områdes- och bestämmelsegräns avsedd att bibehållas
	Gällande områdes- och bestämmelsegräns avsedd att utgå
	Kvarters eller annan områdesgräns
	Bestämmelsegräns
	Utfartsförbud

Områdesbeteckningar

Byggnadskvarter

	Område för allmänt ändamål
	Område för bostadsändamål

Övriga beteckningar

	Mark som icke får bebyggas
	Mark för garage och förrådsbyggnader
	Skyddsbälte
	Antal våningar

Grundkartan är upprättad på stadsingenjörskontoret år 1973-1975 genom fotogrammetrisk mätning. Mätclass: II Höjdsystem: lokalt Sundsvall Koordinatsystem: lokalt system Sundsvall 0 gon Inom kommunalt fastighetsregisterområde (Grk är nedforminskad fr 1:400) Sundsvall 1977-07-01

Ingemar Rösblad
INGEMAR RÖSBLAD
stadsingenjör

Kv KRONAN

ÖSTERMALM, SUNDSVALLS KOMMUN

FÖRSLAG TILL ÄNDRING AV STADSPLAN

UPPRÄTTAT 1977-12-22

ÄNDRAT 1978-05-08

Lars Rimfors
LARS RIMFORS
stadsbyggnadschef

Bo Åhl
BO ÅHL
planarkitekt

SKALA 1:1000

Ulf Hederberg
ULF HEDERBERG
1:e planingenjör

Bestyrkes

Kopians likhet med originalet betygas.
Stockholm den 10.10 1978
LiberKartor

Christina Sjöstrand
C. Sjöstrand

Antages

Förslaget antaget av byggnadsnämnden
i Sundsvall 1978-05-08, nr 76
bestyrkes i tjänsten;

Bengt Wiklander
BENGT WIKLANDER
sekreterare

Fastställs

1978-08-09 fastställde läns-
styrelsen i Västernorrlands
län denna ändr. av stadsplan
Beslutet har enligt 150 §
tredje stycket byggnadslagen
vunnit laga kraft.
Härnösand 1978-08-09
e.u.
Birgitta Elmgren

10 5 0 10 20 30 40 50 60 70 80 90 100m

Expeditionen Förv.-pl.

Karl Sjö

S 1349

1536/77-405 BÅ/UH/ACS