


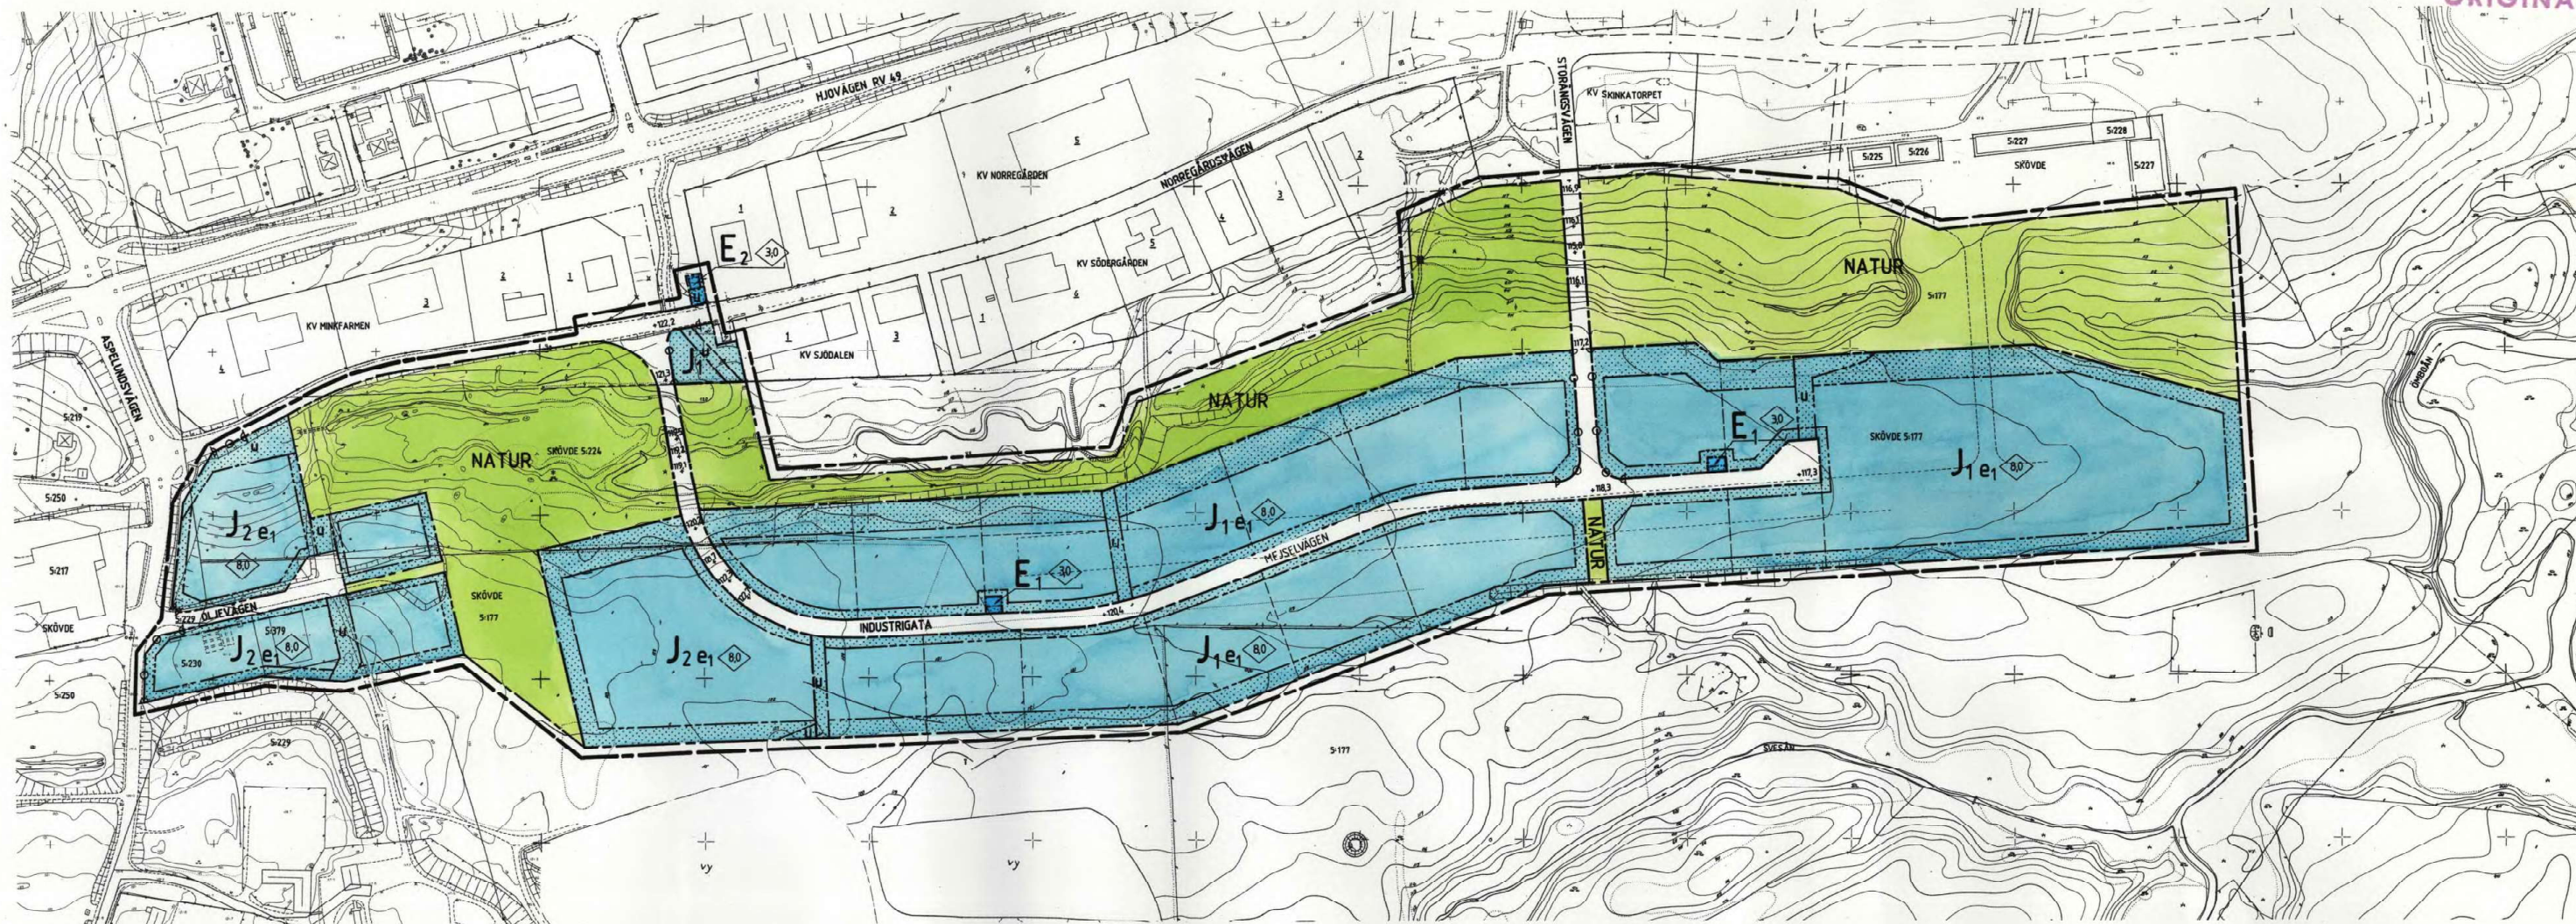

Grundkartan är upprättad
av Stadsingenjörskontoret

GRUNDKARTEBETECKNINGAR

KV SJÖDALEN	FASTIGHETSGRÄNS
	FASTIGHETSBECKNING
	VAG
	BYGGMÄRKE
	RUTNÄTSPUNKT
	STAKET SLÄNT
	HÖJDKURVOR
	DIKE BÄCK
	LÖVSKOG ÄNG
	SANKMARK ÅKER

Måtklass: II
Koordinatsystem: Skövdes
Höjdsystem: RH 00

PLANBESTÄMMELSER

FÖLJANDE GÄLLER INOM OMRÅDEN MED NEDANSTÅENDE BETECKNINGAR.
DÄR BETECKNING SÄRNAS GÄLLER BESTÄMMELSEN HELA ANVÄNDNINGSMÅRADET.
ENDAST ANGIVEN ANVÄNDNING ÄR TILLÅTEN.

GRÄNSBETECKNINGAR

—	GRÄNS FÖR PLANOMRÅDET PÅ KARTAN BELAGEN
---	3 mm UTANFÖR PLANOMRÅDET
---	ANVÄNDNINGSGRÄNS
---	EGENSKAPSGRÄNS

1. MARKANVÄNDNING

Allmänna platser

INDUSTRIGATA	INDUSTRIKRAFT
NATUR	NATUROMRÅDE

Kvartermark

E1	TRANSFORMATORSTATION
E2	TELESTATION

J1

INDUSTRI

J2

INDUSTRI MED BEGRÄNSAT ANVÄNDNINGSMÅRADE P G A
OMGIVNINGSPÅVERKAN FRÅN NÄRLIGGANDE KOMMUNALT RENINGSVERK

2. UTFORMNING AV ALLMÄN PLATS

0,00 FÖRESKRIVEN HÖJD ÖVER NOLLPLANET

3. UTNYTTJANDEGRAD

e1 HÖGST EN TREDJEDEL AV FASTIGHETEN FÅR BEBYGGAS

4. BEGRÄNSNING AV MARKENS BEBYGGANDE

U MARKEN FÅR INTE BEBYGGAS
MARKEN SKALL VARA TILLGÄNGLIG FÖR
UNDERJORDISKA LEDNINGAR

5. MARKENS ANORDNANDE

UTFART FÅR INTE ANORDNAS

6. UTFORMNING

0,00 HÖGSTA BYGGNADSHÖJD I METER

7. ADMINISTRATIVA BESTÄMMELSER

GENOMFÖRANDETIDEN ÄR TIO ÅR FRÅN DEN DAG PLANEN VINNEN LAGA KRAFT.

8. ILLUSTRATIONER

ILLUSTRATIONSLINJE

UPPLYSNINGAR

DETALJPLANEN BESTÅR AV:

- PLANKARTA I SKALA 1:2000 MED PLANBESTÄMMELSER

TILL DETALJPLANEN FÖGAS:

- PLANBESKRIVNING - GENOMFÖRANDEBESKRIVNING

TILL UTSTÄLLNINGSSKEDET FÖGAS:

- SAMRÄDSREDOGÖRELSE

TILL ANTAGANDESKEDET FÖGAS:

- UTSTÄLLNINGSLÅTANDE

TILL DETALJPLANEN HÖR BILAGORNA A-D

DETALJPLANEN ÄR UPPRÄTTAD ENLIGT PLAN- OCH BYGGLAGEN (PBL).

GODKÄND FÖR SAMRÅD BN 1990-03-22
GODKÄND FÖR UTSTÄLLNING BN 1990-08-16
ANTAGEN AV DN 1990-11-08
VUNNET LAGA KRAFT LST 1990-12-13

PLANKARTA TILL DETALJPLAN FÖR INDUSTRIOMRÅDET

ASPELUND etapp III

SKÖVDE STAD, SKÖVDE KOMMUN, SKARABORGS LÄN

UPPRÄTTAD AV STADSBYGGNADSKONTORET SKÖVDE KOMMUN 1990-08-16

PLANFÖRFATTARE

Rikard Hagerborg
RIKARD HAGERBORG
STADSBYGGNADSCHEF

Inger Holm
INGER HOLM
PLANINGENJÖR

