



H12/1540

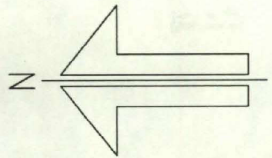

GRUNDKARTEBETECKNINGAR

- Fastighetsgräns
- Byggnader
- Kurbana
- Gångstig
- Staket
- Häck
- Stödmur
- Slänt
- Nivåkurvor
- Markhöjd

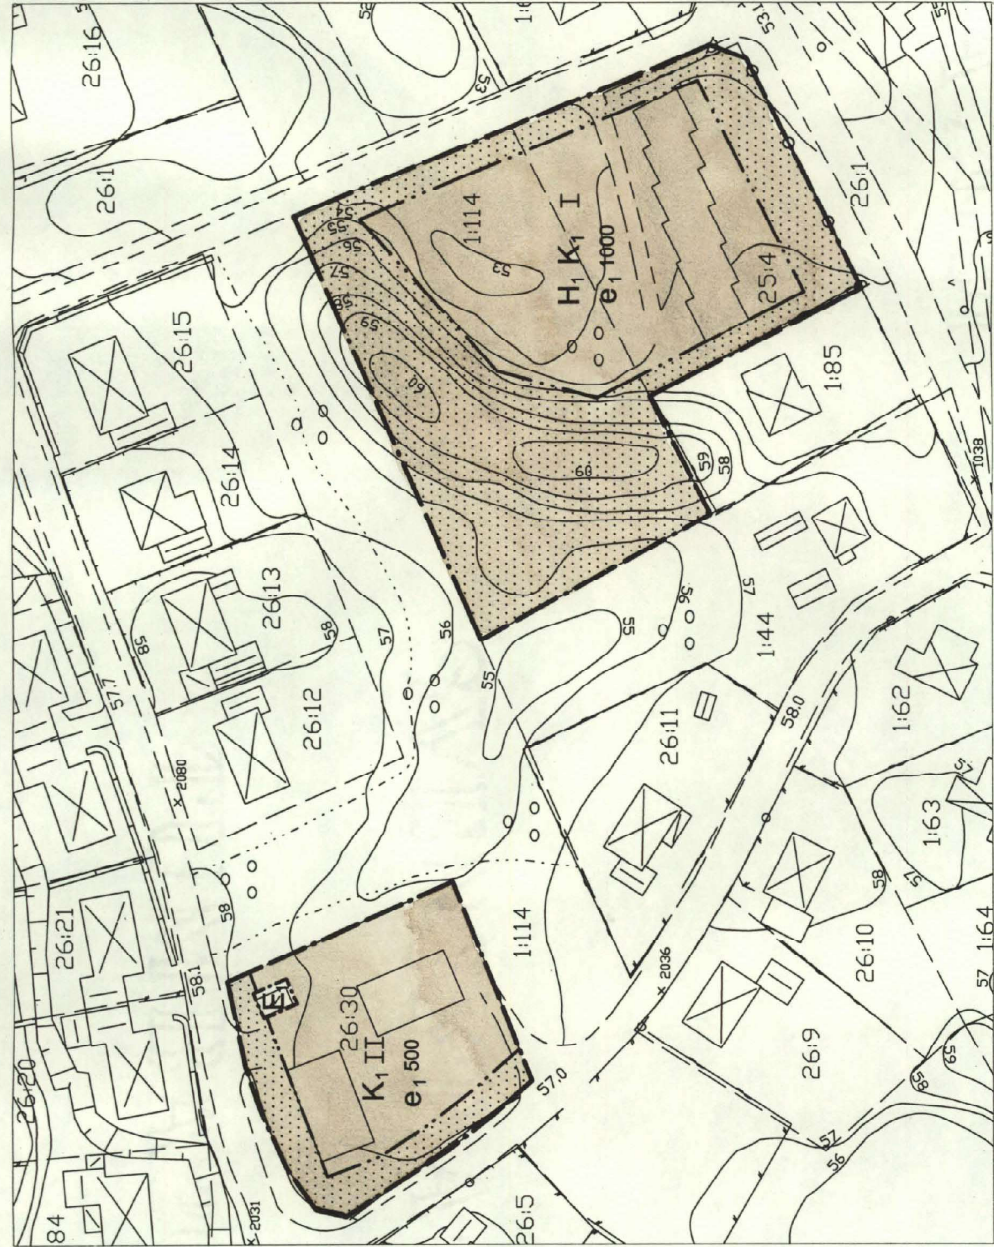

PLANBESTÄMMELSER

Följande gäller inom de områden som har nedanstående beteckningar. Där beteckning saknas gäller bestämmelsen inom hela planområdet. Endast angiven användning är tillåten

GRÄNSER

- Gräns för planområdet
- Användningsgräns
- Egenskapsgräns

ANVÄNDNING AV MARK OCH VATTEN

Allmänna platser

- E1 Transformatorstation
- H1 Catering, Servering
- K1 Kontor, hotell och semester/turistlägenheter

UTNYTTJANDEGRAD

e1 000 Största byggnadsarea i m²

BEGRÄNSNINGAR AV

MARKENS BEBYGGANDE

- Marken får inte bebyggas

MARKENS ANORDNANDE

- Körbar utfart får inte anordnas

UTFORMNING; UTFÖRANDE

Utformning

I Högsta antal våningar

ADMINISTRATIVA BESTÄMMELSER

Genomförandetiden är 5 år från den dag planen vinner laga kraft.

BESLUT

Antagen av Miljö- och byggnadsnämnden: 2002-06-17

Laga kraft: 2002-07-24

Genomförandetid till 2007-07-24

Detaljplan för

Stadsvig 25:4 mm

i Klippans Kommun, Skåne Län

Upprättad 2002-03-25

Göran Lönnqvist
Stadsarkitekt

J&W arkitektur och design

Morgan Edenhed
arkitekt

Anders Blomqvist
arkitekt SAR


PLANHANDLINGAR

- PLANKARTA MED BESTÄMMELSER
- ILLUSTRATIONSKARTA
- PLANBESKRIVNING
- GENOMFÖRANDEBESKRIVNING
- FASTIGHETSFÖRTECKNING

Denna karta är en sammanfattning
med original i arkiv
[Signature]

PLANKARTA

skala 1:1000

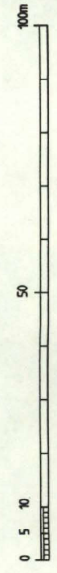

Klippan 1276 - P02/39