

HÄSSEHOLM

FÖRSLAG TILL ÄNDRING AV STADSPLAN FÖR
KV. 229 HALSRINGEN OCH 232 SPETSÅRDEN.

BETECKNINGAR

TERRÄNKARTAN.

- VÄGAR
- ~~~~~ NIVÅKURVA
- +— STAKET
- ☒ ☐ HUVUDBYGGNAD RESP. UTHUS

STADSPLANEKARTAN.

GRÄNSBETECKNINGAR.



- +— STADSPLANEGRÄNS
- OMRÅDESGRÄNS
- BESTÄMMELSEGRÄNS
- x-x- GÄLLANDE STADSPLANELINJE
- AVSEDD ATT UTGÅ
- TOMT OCH ANDRA GRÄNSLINJER
- EJ AVSEDDA ATT FASTSTÄLLAS.

YTBETECKNINGAR.

ALLMÄN MARK.


- ☐ ALLMÄN PLATS, GATA.

BYGGNADSKVARTER.

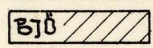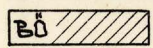

MARK FÖR BYGGNADSÄNDAMÅL
I ÖPPET BYGGNADSSÄTT.
MARK FÖR BOSTADSÄNDAMÅL SAMT
MINDE INDUSTRI I ÖPPET
BYGGNADSSÄTT.

MARK SOM IKKE ELLER DELVIS FÅR BEBYGGAS

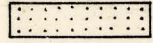

MARK SOM EJ FÅR BEBYGGAS

ÖVRIGA BETECKNINGAR.

II
0.00


VÄNINGANTAL
GÄLLANDE GATUHÖJD

N:r III:2075. År 1954 den 10 december har
länsstyrelsen genom lagakraftvunnet be-
slut fastställt den å kartan upptagna
stadsplaneändringen. betygar
Kristianstads landskansli den 24 januari 1955.
På tjänstens vägnar:

H. Wikström
H. Wikström

Stpl. 2 kr.
(Asatt exp.)

HÄSSEHOLM DEN 1952
Johan Nicken
ARKITEKT OAR

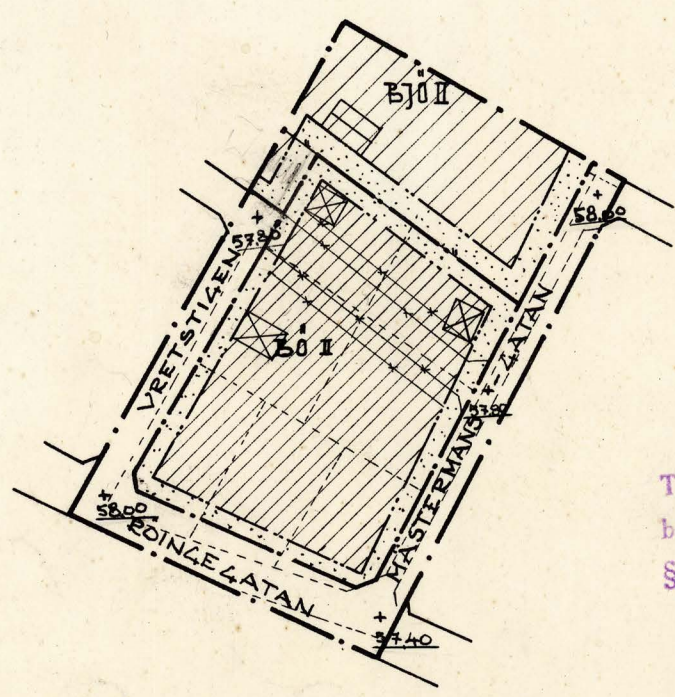

Tillhör byggnadsnämndens i Hässleholm
beslut 1 oktober 1953 och 18 juni 1954
§ 2615185 betygar:
Johan Nicken

SKALA 1:2000.

