


FÖRSLAG TILL UTÖKNING AV BYGGNADSPLENEN FÖR
SJUNTORPS SAMHÄLLE (NORRA DELEN) I FLUNDRE
KOMMUN, ÄLVSBORGS LÄN.

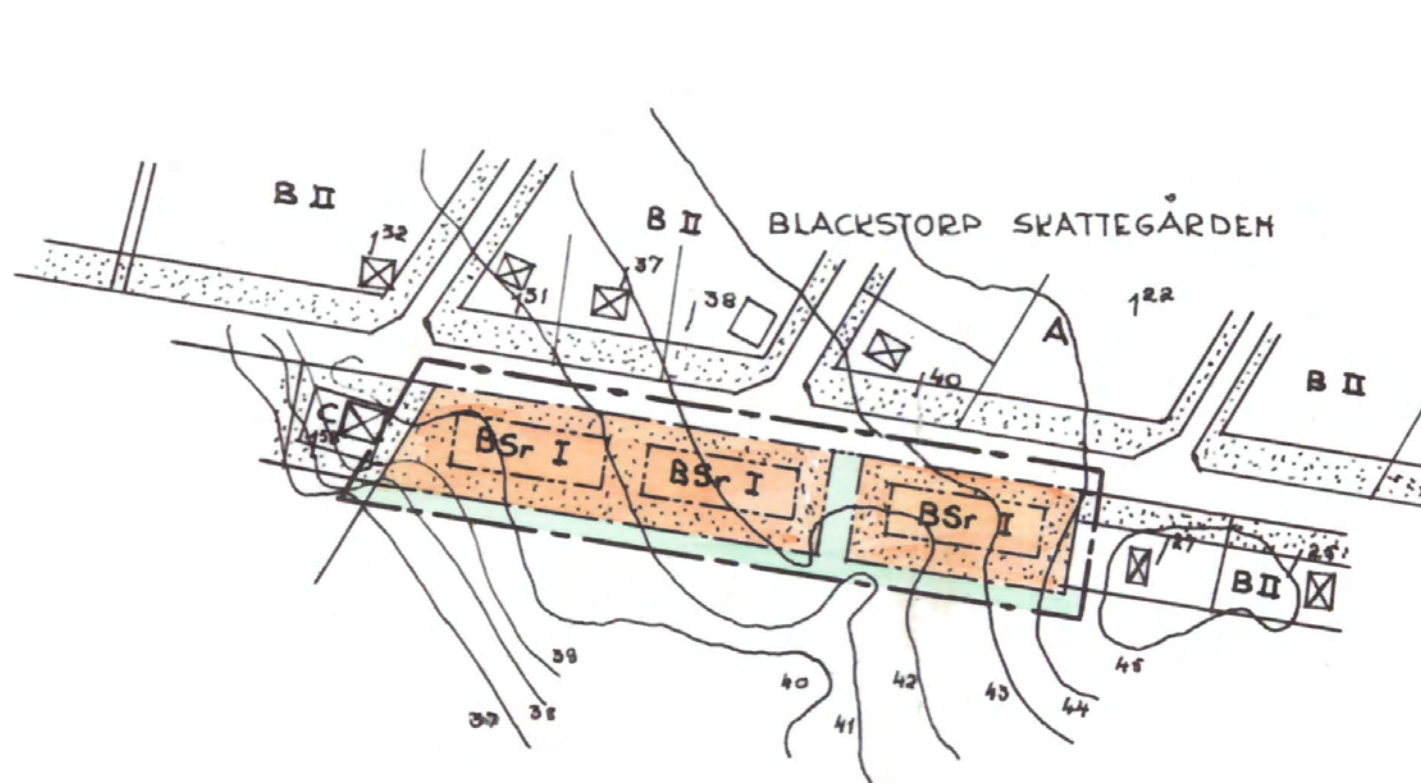

BETECKNINGAR TILL PLANFÖRSLAGET:

- LINJE 5 M. UTANFÖR DET OMRÅDE SOM BERÖRES AV PLANFÖRSLAGET
- BYGGNADSPLANELINJE AVSEDD ATT BIBEHÅLLAS
- OMRÅDESGRÄNS, NY
- BESTÄMMELSEGRÄNS, NY
- LINJE EJ AVSEDD ATT FASTSTÄLLAS
- ALLMÄN PLATS, PARK
- BSr I OMRÅDE FÖR BOSTADSÄNDAMÅL, RADHUS
- BSr II MARK SOM EJ FÅR BEBYGGAS
- I VÄNINGSANTAL

Genom lagakraftvunnet beslut denna dag har länsstyrelsen fastställt detta förslag; beivrar Vänersborg i landskansliet den 7 oktober 1966.
På tjänstens vägnar:

[Signature]
Per Hyden

ANTAGET JÄMLIKT KOMMUNALFULLMÄKTIGES
BESLUT DEN 23/3 1966; § 19 BETYGAR

Einar Nilsson
KOMM. FULLM. ORDF.

SKALA 1:2000

VÄNERSBORG 1 NOVEMBER MÅNAD 1964
[Signature]
SVEN ERLANSSON
ARB. SÄR