

FÖRSLAG TILL ÄNDRING AV STADSPLAN FÖR
DEL AV 9:e kv SKUTSKEPPAREN
Å VÄSTER I NYKÖPING, NYKÖPINGS KOMMUN

UPPRÄTTAT PÅ STADSPLANEKONTORET 1976-05-10

CARL-OTTO HELLMAN
CARL-OTTO HELLMAN
STADSPLANEARKITEKT

PETER RYDELL
PETER RYDELL
STADSPLANETEKNIKER

SKALA 1:1000

BYGGNADSNÄMNDENS BESLUT 1976-09-02 § 415	ANTAGEN AV KOMMUNFULLMÄKTIGE 1976-10-12 HOLGER BERGMAN HOLGER BERGMAN KF:s ORDFÖRANDE	FASTSTÄLLD AV LÄNSSTYRELSEN 1976-12-02	BESTYRKES I TJÄNSTEN CARL-OTTO HELLMAN STADSPLANEARKITEKT
---	--	--	---

BETECKNINGAR GRUNDKARTA	
— GÄLLANDE KVARTERS EL. OMR. GRÄNS	TRAPPA
— — — BESTÄMMELSEGRÄNS	NIVÅKURVOR
— — — FASTIGHETSGRÄNS	+6.90 FASTSTÄLLD GATUHÖJD
⊠ BOSTADS EL. AFFÄRSHUS RESP. UTHUS EL. LAGERBYGGNAD FOTOGRAFMETRISKT MÄTTA.	+ RUTNÄTSPUNKT
⊠ BOSTADS EL. AFFÄRSHUS RESP. UTHUS EL. LAGERBYGGNAD NUMERISKT MÄTTA	o 176 POLYGONPUNKT
— STAKET RESP. PLANK	31 NUMMER PÅ FASTIGHET REDO-VISAD I TOMTBOK
⊠ HÄCK RESP. TRÄD	329 NUMMER PÅ FASTIGHET REDO-VISAD I STADSÄGEBOK
--- VÄG RESP. SLÄNT	(4) NUMMER PÅ ADMINISTRATIVT BILDAD TOMT
	e SAMFÄLLIGHET

GRUNDKARTAN UPPRÄTTAD GENOM SAMMANSTÄLLNING AV 1964 ÅRS FLYGFOTOGRAFERING. KOMPLETTERAD GENOM NUMERISK MÄTNING AV STADSINGENJÖRSKONTORET I NYKÖPING I DEC. 1975. KOORDINAT- OCH PROJEKTIONSSYSTEM 2,5 gon W 1938. HÖJDSYSTEM NYKÖPINGS STADS STANDARDKLASS I. FASTIGHETSREDOVISNINGEN HÄNFÖR SIG TILL 1976-03-05. BYGGNADERNAS BEGRÄNSNINGSLINJER UTGÖRES AV FASADERNA. Lnr 520/75

LARS NETTELBLADT
STADSINGENJÖR


BENNY CLAEISSON
KARTTEKNIKER

STADSPLANEKARTA

A. GRÄNSBETECKNINGAR	
— STADSPLANEGRÄNS RITAD 3 METER UTANFÖR PLANOMRÅDET	
— GÄLLANDE OMRÅDES- RESP. BESTÄMMELSEGRÄNS AVSEDD ATT BIBEHÅLLAS	
— GÄLLANDE OMRÅDES- RESP. BESTÄMMELSEGRÄNS AVSEDD ATT UTGÅ	
— FÖRESLAGEN KVARTERS- ELLER ANNAN OMRÅDESGRÄNS	
— FÖRESLAGEN BESTÄMMELSEGRÄNS	
--- GRÄNSLINJE EJ AVSEDD ATT FASTSTÄLLAS	

B. OMRÅDESBETECKNINGAR	
ALLMÄN PLATS	
BYGGNADSKVARTER	
BhS OMRÅDE FÖR BOSTADS- OCH HANDELSÄNDAMÅL, SAMMANBYGGDA HUS	
BS OMRÅDE FÖR BOSTADSÄNDAMÅL, SAMMANBYGGDA HUS	
Bq OMRÅDE FÖR BOSTADSÄNDAMÅL, KULTURHISTORISKT VÄRDEFULL BEBYGGELSE	

C. ÖVRIGA BETECKNINGAR	
MARK SOM ICKE FÅR BEBYGGAS	
MARK FÖR UTHUS O. DYL.	
ÖVERBYGGD GÅRD OCH ANNAN TERRASSBYGGNAD	
MARK TILLGÄNGLIG FÖR ALLMÄN GÅNGTRAFIK	
+4.1 GÄLLANDE GATUHÖJD AVSEDD ATT BIBEHÅLLAS	
II, III ANTAL VÅNINGAR	
3.5 BYGGNADSHÖJD	

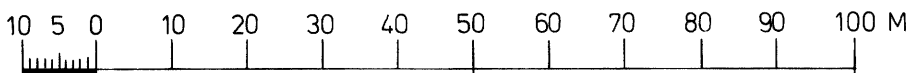

SKALA 1:1000

X=14960

X=14920

X=14880

X=14840

X=14800

X=14760

X=14720

Y=69520

Y=69560

Y=69600

Y=69640

Y=69680