

FÖRSLAG TILL ÄNDRING AV BYGGNADSPLAN över del av


RI BY invid Lögdösjön och Viktjärn

i Timrå socken och kommun

upprättad år 1971 av:

Sture Norberg
Sture Norberg
lantmätare

Den 11.10.1971 fastställde länsstyrelsen i Västernorrlands län denna byggnadsplan. Beslutet har enligt stadgandet i 150 § tredje stycket byggnadslagen vunnit laga kraft, Härnösand 21.2 1972
På tjänstens vägnar
U. Johansson

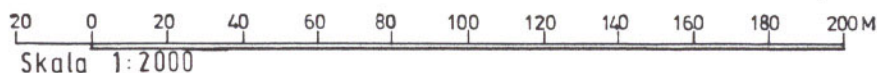

BETECKNINGAR (Byggnadsplan)

- Byggnadsplanegräns
- Gällande områdesgräns avsedd att bibehållas
- Gällande bestämmelsegräns avsedd att bibehållas
- * --- Gällande områdesgräns avsedd att utgå
- * --- Gällande bestämmelsegräns avsedd att utgå
- Byggnadsmarks- eller annan områdesgräns
- Bestämmelsegräns
- Gränslinjer ej avsedda att fastställas


- Vägmark
- Mark som icke får bebyggas
- Park eller plantering
- Område för bostadsändamål
- Vattenområde

BETECKNINGAR (Grundkarta)

- Fastighetsgräns
- Ägoslagsgräns
- Stig
- === Väg

Antaget av Timrå kommunfullmäktige den 30 augusti 1971, § 148 av protokollet, betyggar i tjänsten:

Lennart Käll
Lennart Käll
kommunsekreterare

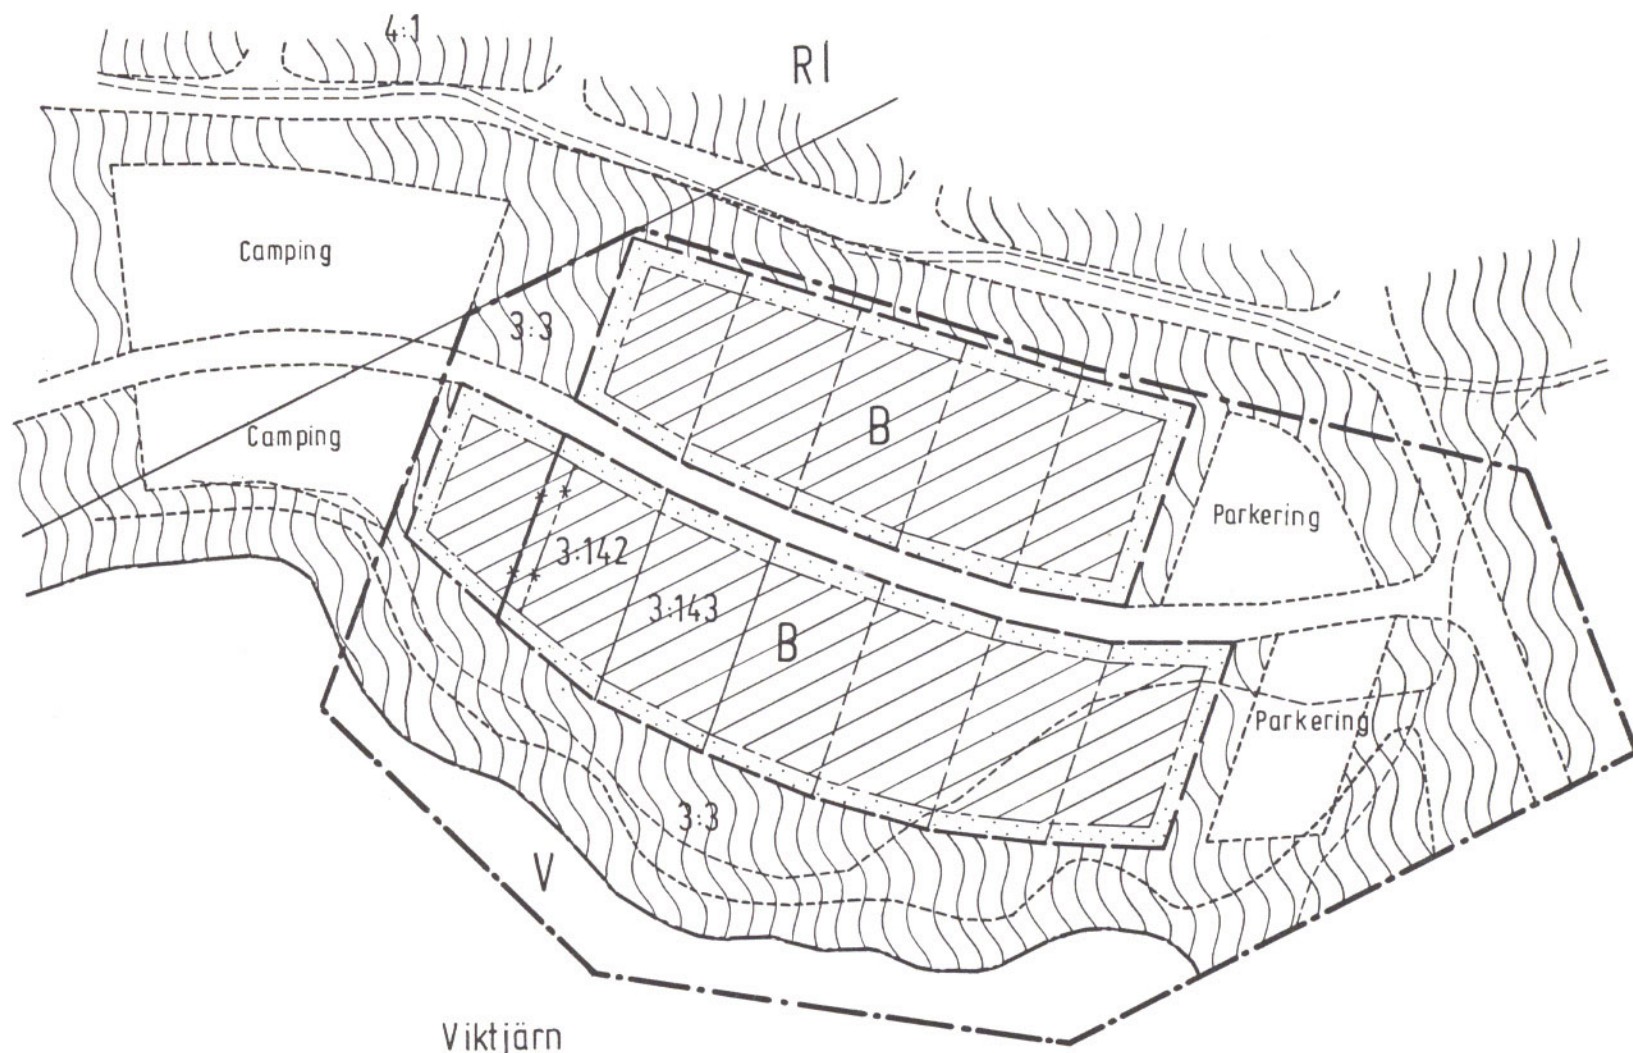

Kopians likhet med originalet bekräftar.
Stockholm den 8.3.72.
SVENSKA REPRODUKTION AB
G. Lundberg
G. Lundberg