

X=6615100

X=6615000



X=6614900

Y=184700

Y=184800

SKALA 1:1000 I A/3

10 0 10 20 30 40 50 60 70 80 90 100 meter

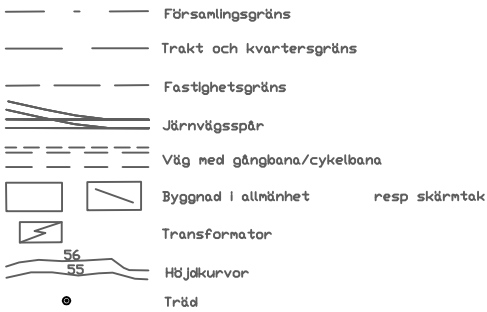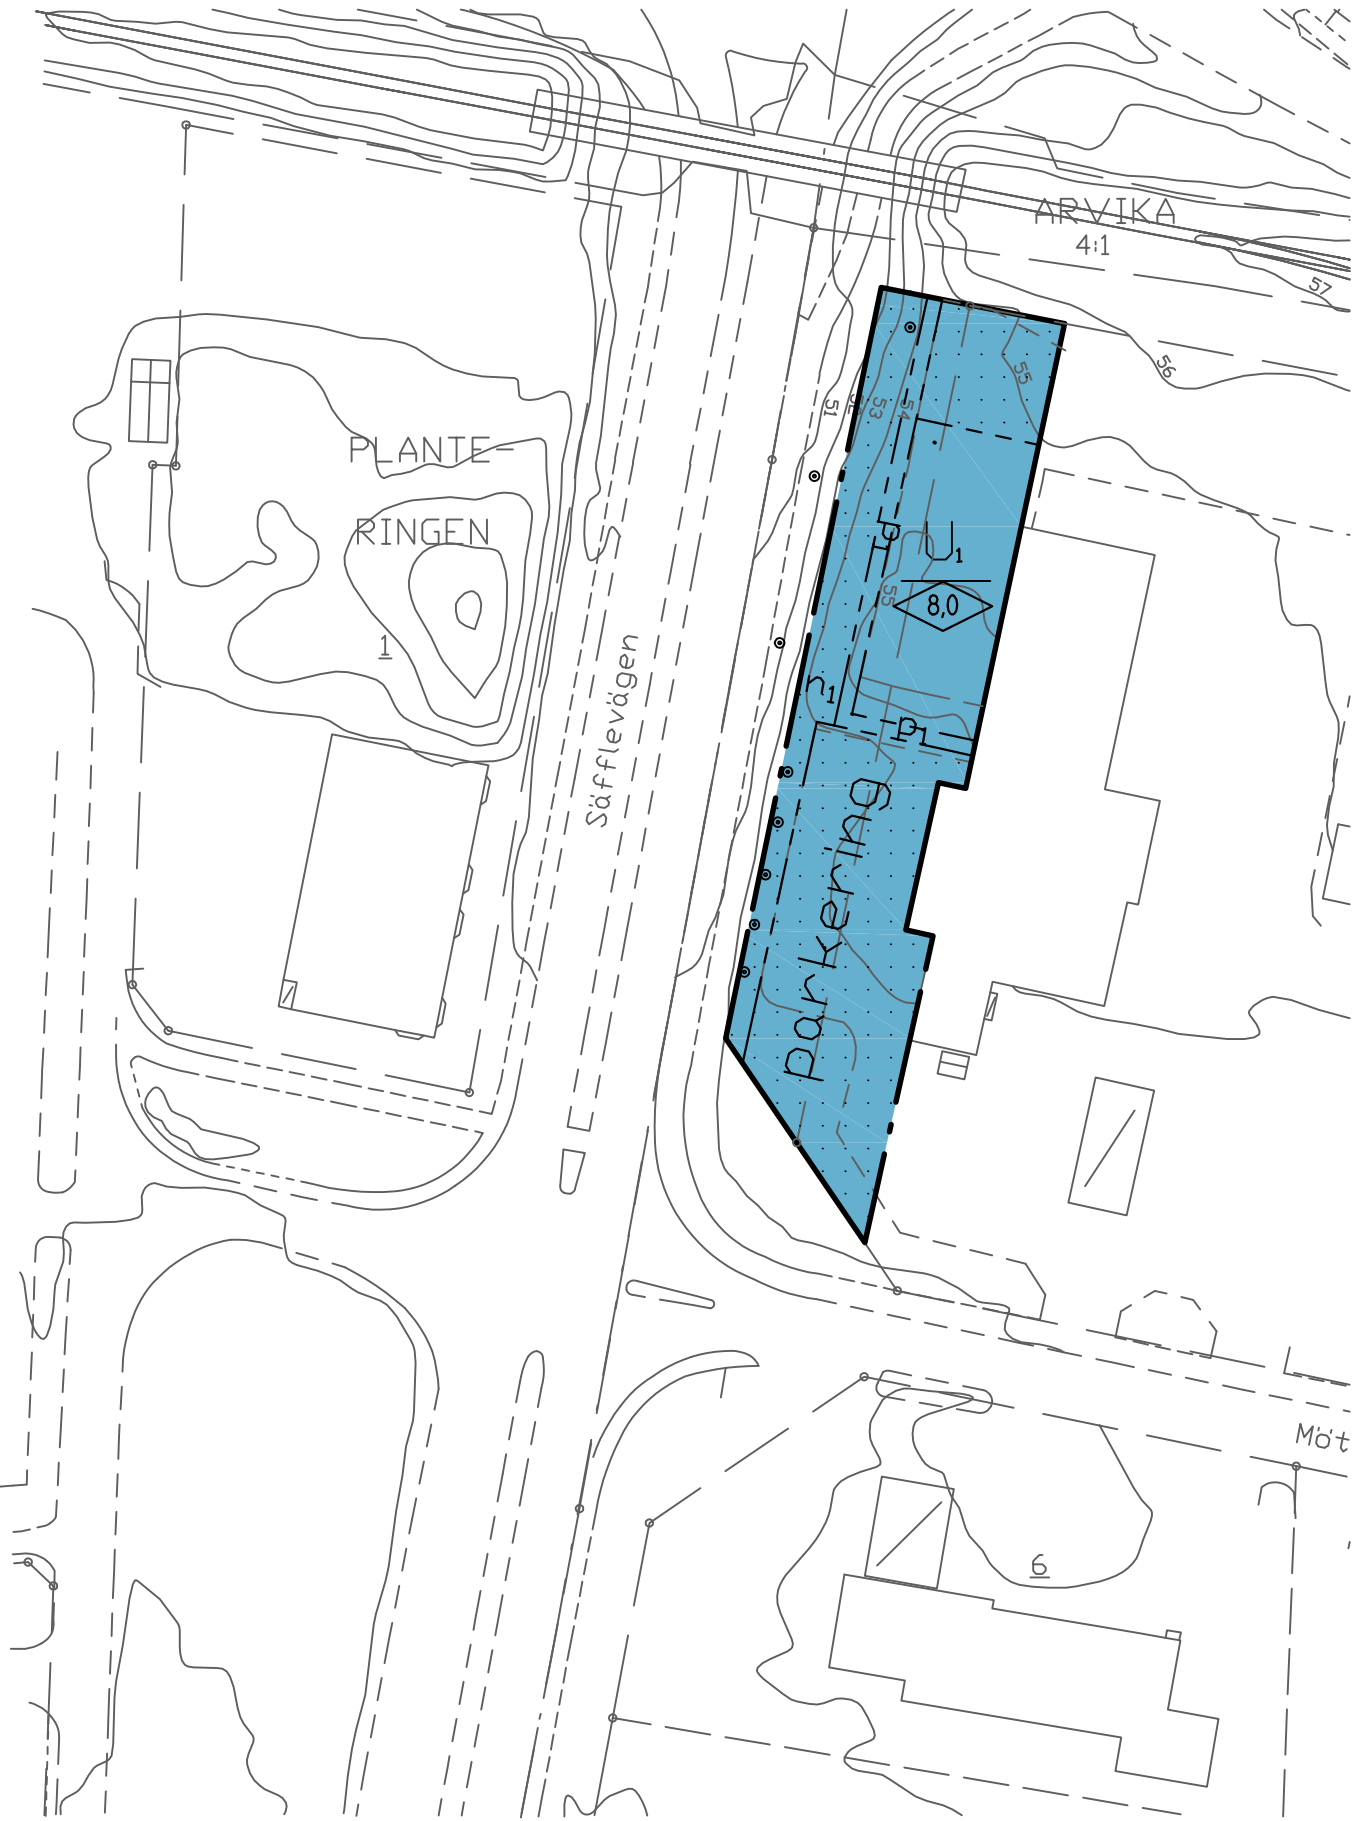

KOORDINATSYSTEM I PLAN: SWREF 99 12 00
KOORDINATSYSTEM I HÖJD: RH 2000

UPPRÄTTAD 2013-11-13

Jan Vikner
Mättningsingenjör

PLANBESTÄMMELSER

Följande gäller inom områden med nedanstående beteckningar. Endast angiven användning och utformning är tillåten. Bestämmelser utan beteckning gäller inom hela planområdet.

GRÄNSER

———— Detaljplanegräns
----- Egenskapsgräns

ANVÄNDNING AV MARK OCH VATTEN

Kvartersmark

U₁ Kallager, enklare lagerhantering. Kontor eller gemensamhetsutrymmen får ej anordnas

BEGRÄNSNINGAR AV MARKENS BEBYGGANDE

[Pattern] Byggnad får inte uppföras

MARKENS ANORDNING

Mark och vegetation

n₁ Ytan ska utgöra planterings/vegetationszon och marken ska vara genomsläpplig för dagvatten. Marklov krävs för trädfällning.

parkering Parkering får anordnas

PLACERING, UTFORMNING, UTFÖRANDE

Placering

P₁ Insynsskydd ska uppföras i form av träplank, minst 2 m högt, reklam får ej förkomma

Utformning

[Symbol] Högsta nockhöjd i meter

ADMINISTRATIVA BESTÄMMELSER

Genomförandetiden är 5 år från det datum planen vinner laga kraft

Detaljplan för Cementen 1

Arvika kommun

Värmlands län

Tillhörande handlingar:

Planbeskrivning
Behovsbedömning
Samrådsredogörelse
Granskningsutlåtande

Upprättad den 2014-05-19

Emma Johansson
Planarkitekt

Antagandehandling

Beslutsdatum

Instans

Antagande
2014-06-09

KS

Laga kraft
2014-07-11