



Grundkarta över kv PALMEN
tätorten Hässelholm.

i Hässelholms kommun
upprättad 1985-12-19

Lennart Kristensson
Lennart Kristensson
Byråingenjör


Jan Karlsson
Jan Karlsson
Mättningsingenjör

Förslag till ändring av stadsplan för
kv Palmen
Hässelholms tätort, Hässelholms kommun
Kristianstads län

Upprättat i juni 1986
Stadarkitektkontoret

Tore Kvist
TORE KVIST
Stadsarkitekt

Sven-Erik Johansson
SVEN-ERIK JOHANSSON
Stadsplanarkitekt

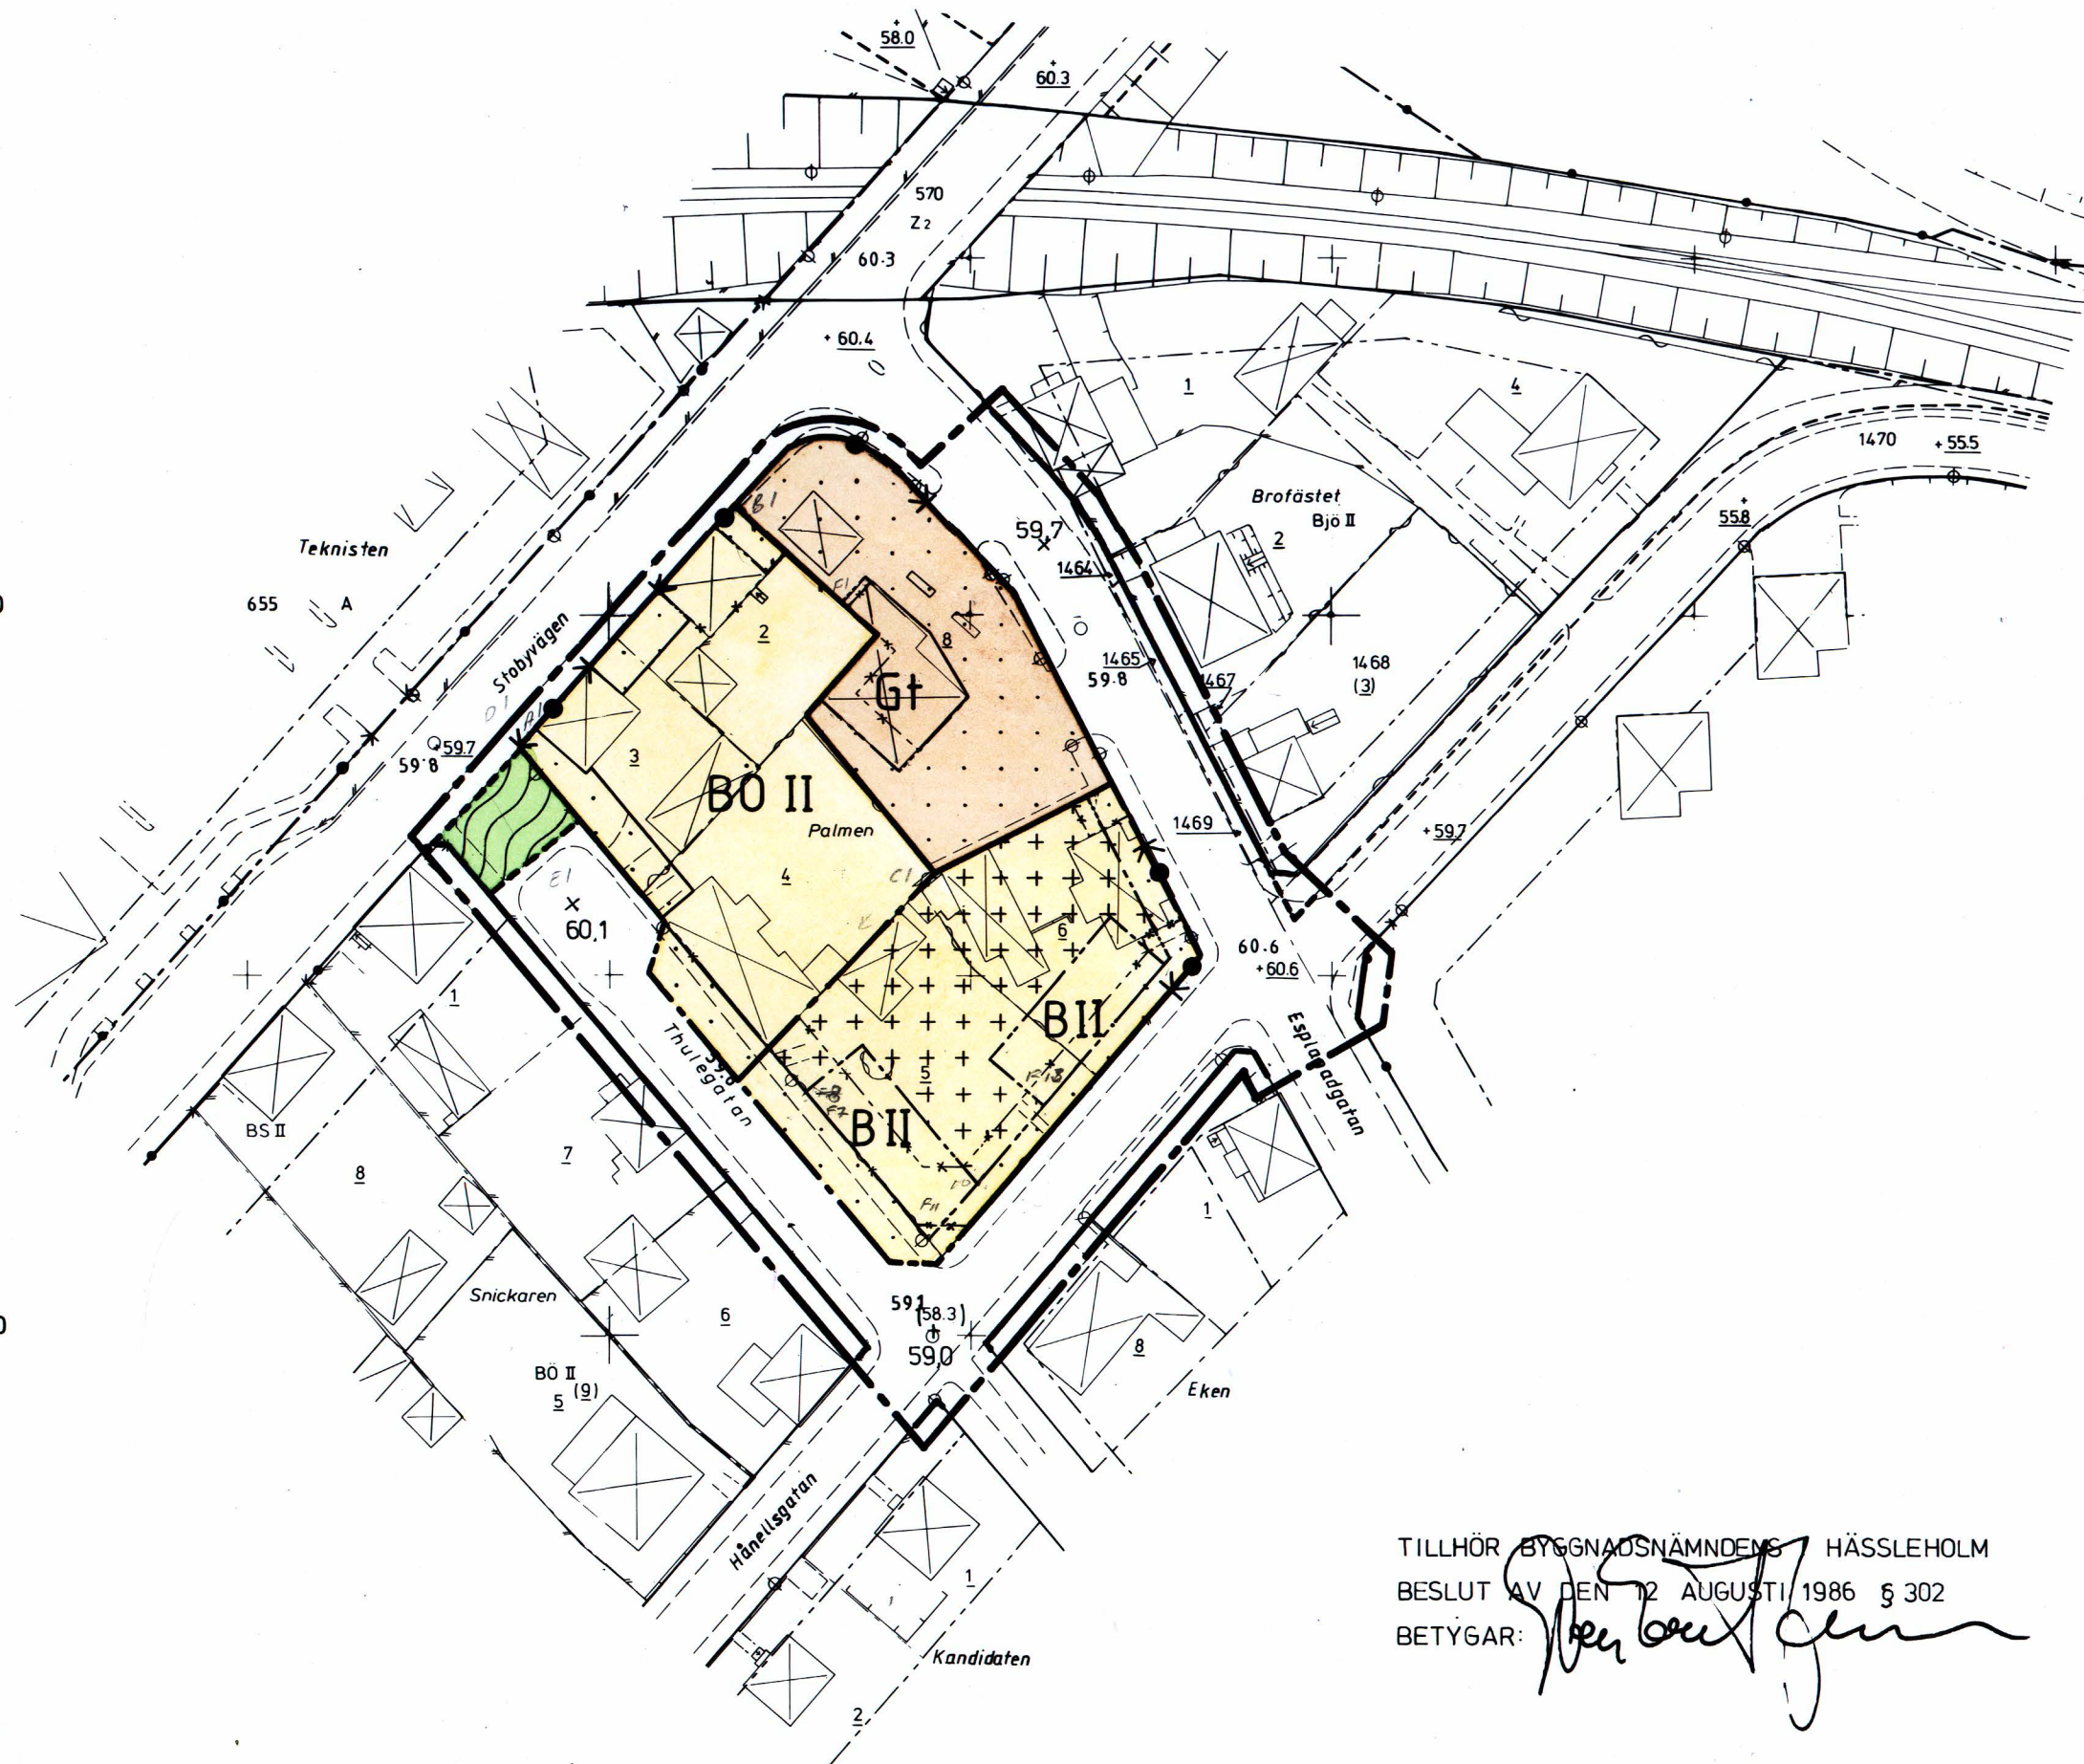

TILLHÖR BYGGNADSNÄMNDENS HÄSSELHOLM
BESLUT AV DEN 12 AUGUSTI 1986 § 302
BETYGAR: *[Signature]*

DNR 11.082-1480-86. TILLHÖR LÄNSSTYRELSENS I
KRISTIANSTADS LÄN BESLUT DEN 13 OKTOBER 1986.
Ulla Ljunggren
ULLA LJUNGGREN

— + — + —	Kommungräns
— — — — —	Gräns mellan registerområden
— — — — —	Traktgräns, bygräns
— — — — —	Stadsplanelinje sammanfallande med fastighetsgräns
— — — — —	Stadsplanelinje
— — — — —	Parkgräns
— — — — —	Fastighetsgräns
— — — — —	Föreslagen tomtgräns
— — — — —	Bestämelsegräns enl. detaljplan
— — — — —	Servitut, ledningsrätt mm.
— — — — —	Utfartsförbud med begränsning

K • • K	Rutmätspunkt
△	Triangelpunkt, polygonpunkt
○	Höjdfixpunkt
○	Gränspunkt
+	Kyrka
+	Bef., byggnad terrest inmätt
+	Bef., byggnad fotogrammetriskt inmätt
+	Trappa, pilen mot trappans högsta punkt
+	Transformatorbyggnad
+	Stängsel (staket, plank)
+	Häck
+	Mur
+	Stödmur (tvärstreck på den sida som är högst)
+	Högsäbningssledning på stolpar
+	Belysningsstolpe
+	Högsäbningssledning med fundament (fundament och trädstånd inmättes)
+	Spår med växel
+	Väg utan sidoutrymmen, körbana, gång - eller cykelbana, parkväg mm
+	Kantsten
+	Gångsteg
+	Slänt (dubbla tvärstreck vid högre kanten)
+	Kabel (under mark)
+	Källa, brunn (färskvatten)
+	Nedstigningsbrunn, avlopp, dagvatten
+	Bäck, dike
+	Strandlinje
+	Brygga
+	Träd
+	Ägostagsgräns, äker
+	Ägostag, skogsmark
+	Ägostag, sankmark, äng
+	Ägostagsgräns, övriga
+	Fornlämning, fornlämningsområde
+	Fastställd höjd på gata, väg
+	Avvägd höjd
+	Höjdkurvor
+	Registernummer å fastighet
+	Kvarternamn
+	Littera på samfällighet eller i bihang C redovisat område
+	Traktnamn

Å denna karta angivna kabellägen är ungefärliga
För närmare upplysning kontakta Televerket


Grundkartan upprättad genom reproduktion från
ajourförd primärkarta för Hässelholms kommun

Godkänd ur sekretesspunkt för spridning
STATENS LANTMATERIVERK 1982-05-06

Kordinatssystem: 56W Region Skåne. Höjdsystem: RH 70

BETECKNINGAR:

— — — — —	Stadsplanegräns belägen 3 m utanför det område förslaget avser
— — — — —	Gällande områdesgräns avsedd att behållas
— — — — —	Gällande bestämmelsegräns avsedd att behållas
— — — — —	Områdesgräns
— — — — —	Bestämelsegräns
— — — — —	Gällande områdesgräns avsedd att utgå
— — — — —	Gällande bestämmelsegräns avsedd att utgå
+	Gata resp park
B	Bostäder
Gt	Bensinstation
+	Mark som inte får bebyggas
+0.0	Gällande gatuhöjd
(+0.0)	Gällande gatuhöjd avsedd att utgå
+0.0	Gatuhöjd
Ö	Fristående eller kopplade hus
I, II	Antal våningar
+	Utfartsförbud med stängselskyldighet. Tvärstreck med pil markerar förbudets slut
— — — — —	Illustrationslinjer
+	Mark för uthus och dylikt

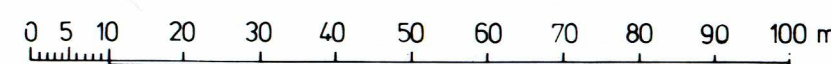

Skala 1:1000