

(Se norra delen,
skala 1:4000.)

Fastighetens norra del.

Skala 1:4000

Åländersö

Åländersö

Sjön
Åländern

(Se södra delen,
skala 1:2000.)

Åländersö

Åländersö

Åländern

Dnr 96/68. E.3.

Förslag till byggnadsplan
för fritidsbebyggelse på
fastigheten **Åländersö 16 m.fl.**
i Tjärstads socken, Norra Kinda kommun,
Östergötlands län.

Grundkartan upprättad år 1967,
delvis genom användande av
befintligt kartmaterial

och byggnadsplanekartan upp-
rättad den 30.5.1968 av

Sven Berry
distriktslänsmätare

Skala 1:2000 o. 1:4000

Beteckningar

Grundkartan:

- fastighetsgräns
- vägar
- huvudbyggnad, resp. uthus
- stängsel
- ägoslagsgräns
- ytförändring, bergbrant
- lutningsstreck

Byggnadsplanen:

- byggnadsplanegräns
- byggnadsmarks- och annan områdesgräns
- bestämmelsegräns
- gränslinjer, ej avsedda att fastställas
- allmän plats, väg
- park
- område för bostadsändamål, fritidsbebyggelse
- vattenområde
- mark, som ej får bebyggas

Tillhör Norra Kinda kommunalfullmäktiges
beslut den 28 oktober 1968 § 652.

Erik Wärnberg
kommunalfullmäktiges ordf.


Länsstyrelsen i Östergötlands län har 14.5.1969
genom beslut, mot vilket talan ej må föras,
fastställt detta förslag; betygas i länsten

Sven Johansson
Sven Johansson

Skala:

1:2000

1:4000

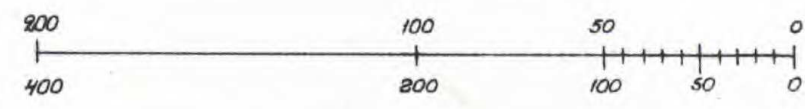

Kartan ritad med hjälp av
Svenska Reproduktions AB
G. Lundberg