

Förslag till ändring och utvidgning av stadsplanen för södra delen av HJALMARSFÄLT i Höganäs stad

upprättat, Lund den 14 maj 1971. Rev. den 18 okt. 1971.

STEFAN ROMARE
arkitekt SAR

BETECKNINGAR FÖR BEFINTLIGA FÖRHÅLLANDEN


- stadsägrsgräns
- gräns för kvarter
- tomtgräns
- vägbanan
- staket, häck
- boningshus resp. uthus
- industri, kontor el. dyl.
- 2 493 nummer å tomt resp. stadsäga
- a littera å samförlit område

Grundkartan upprättad på stadsingeniörskontoret år 1967 av stadsing. Olof Nygren och kompletterad år 1971.

BETECKNINGAR FÖR PLANFÖRSLAGET

- linje 3 meter utanför stadsplanegräns
- områdesgräns avsedd att bibehållas
- områdesgräns avsedd att utgå
- föreslagen områdesgräns
- områdesgräns med utförtsförbud
- föreslagen bestämmelsegräns
- parkgräns ej avsedd att fastställas
- illustrationslinjer
- allmän plats, gata
- allmän plats, park
- A område för allmänt ändamål
- J område för industriändamål
- mark som ej får bebyggas
- byggnadshöjd i meter
- +0.0 gällande gatuhöjd avsedd att bibehållas
- +0.0 föreslagen gatuhöjd

Tillhör kommunfullmäktiges i Höganäs beslut av den 18/12 1971, § 198 betygar;
I tjänsten:
Erland Bondesson
Kom. fullm. sekr.

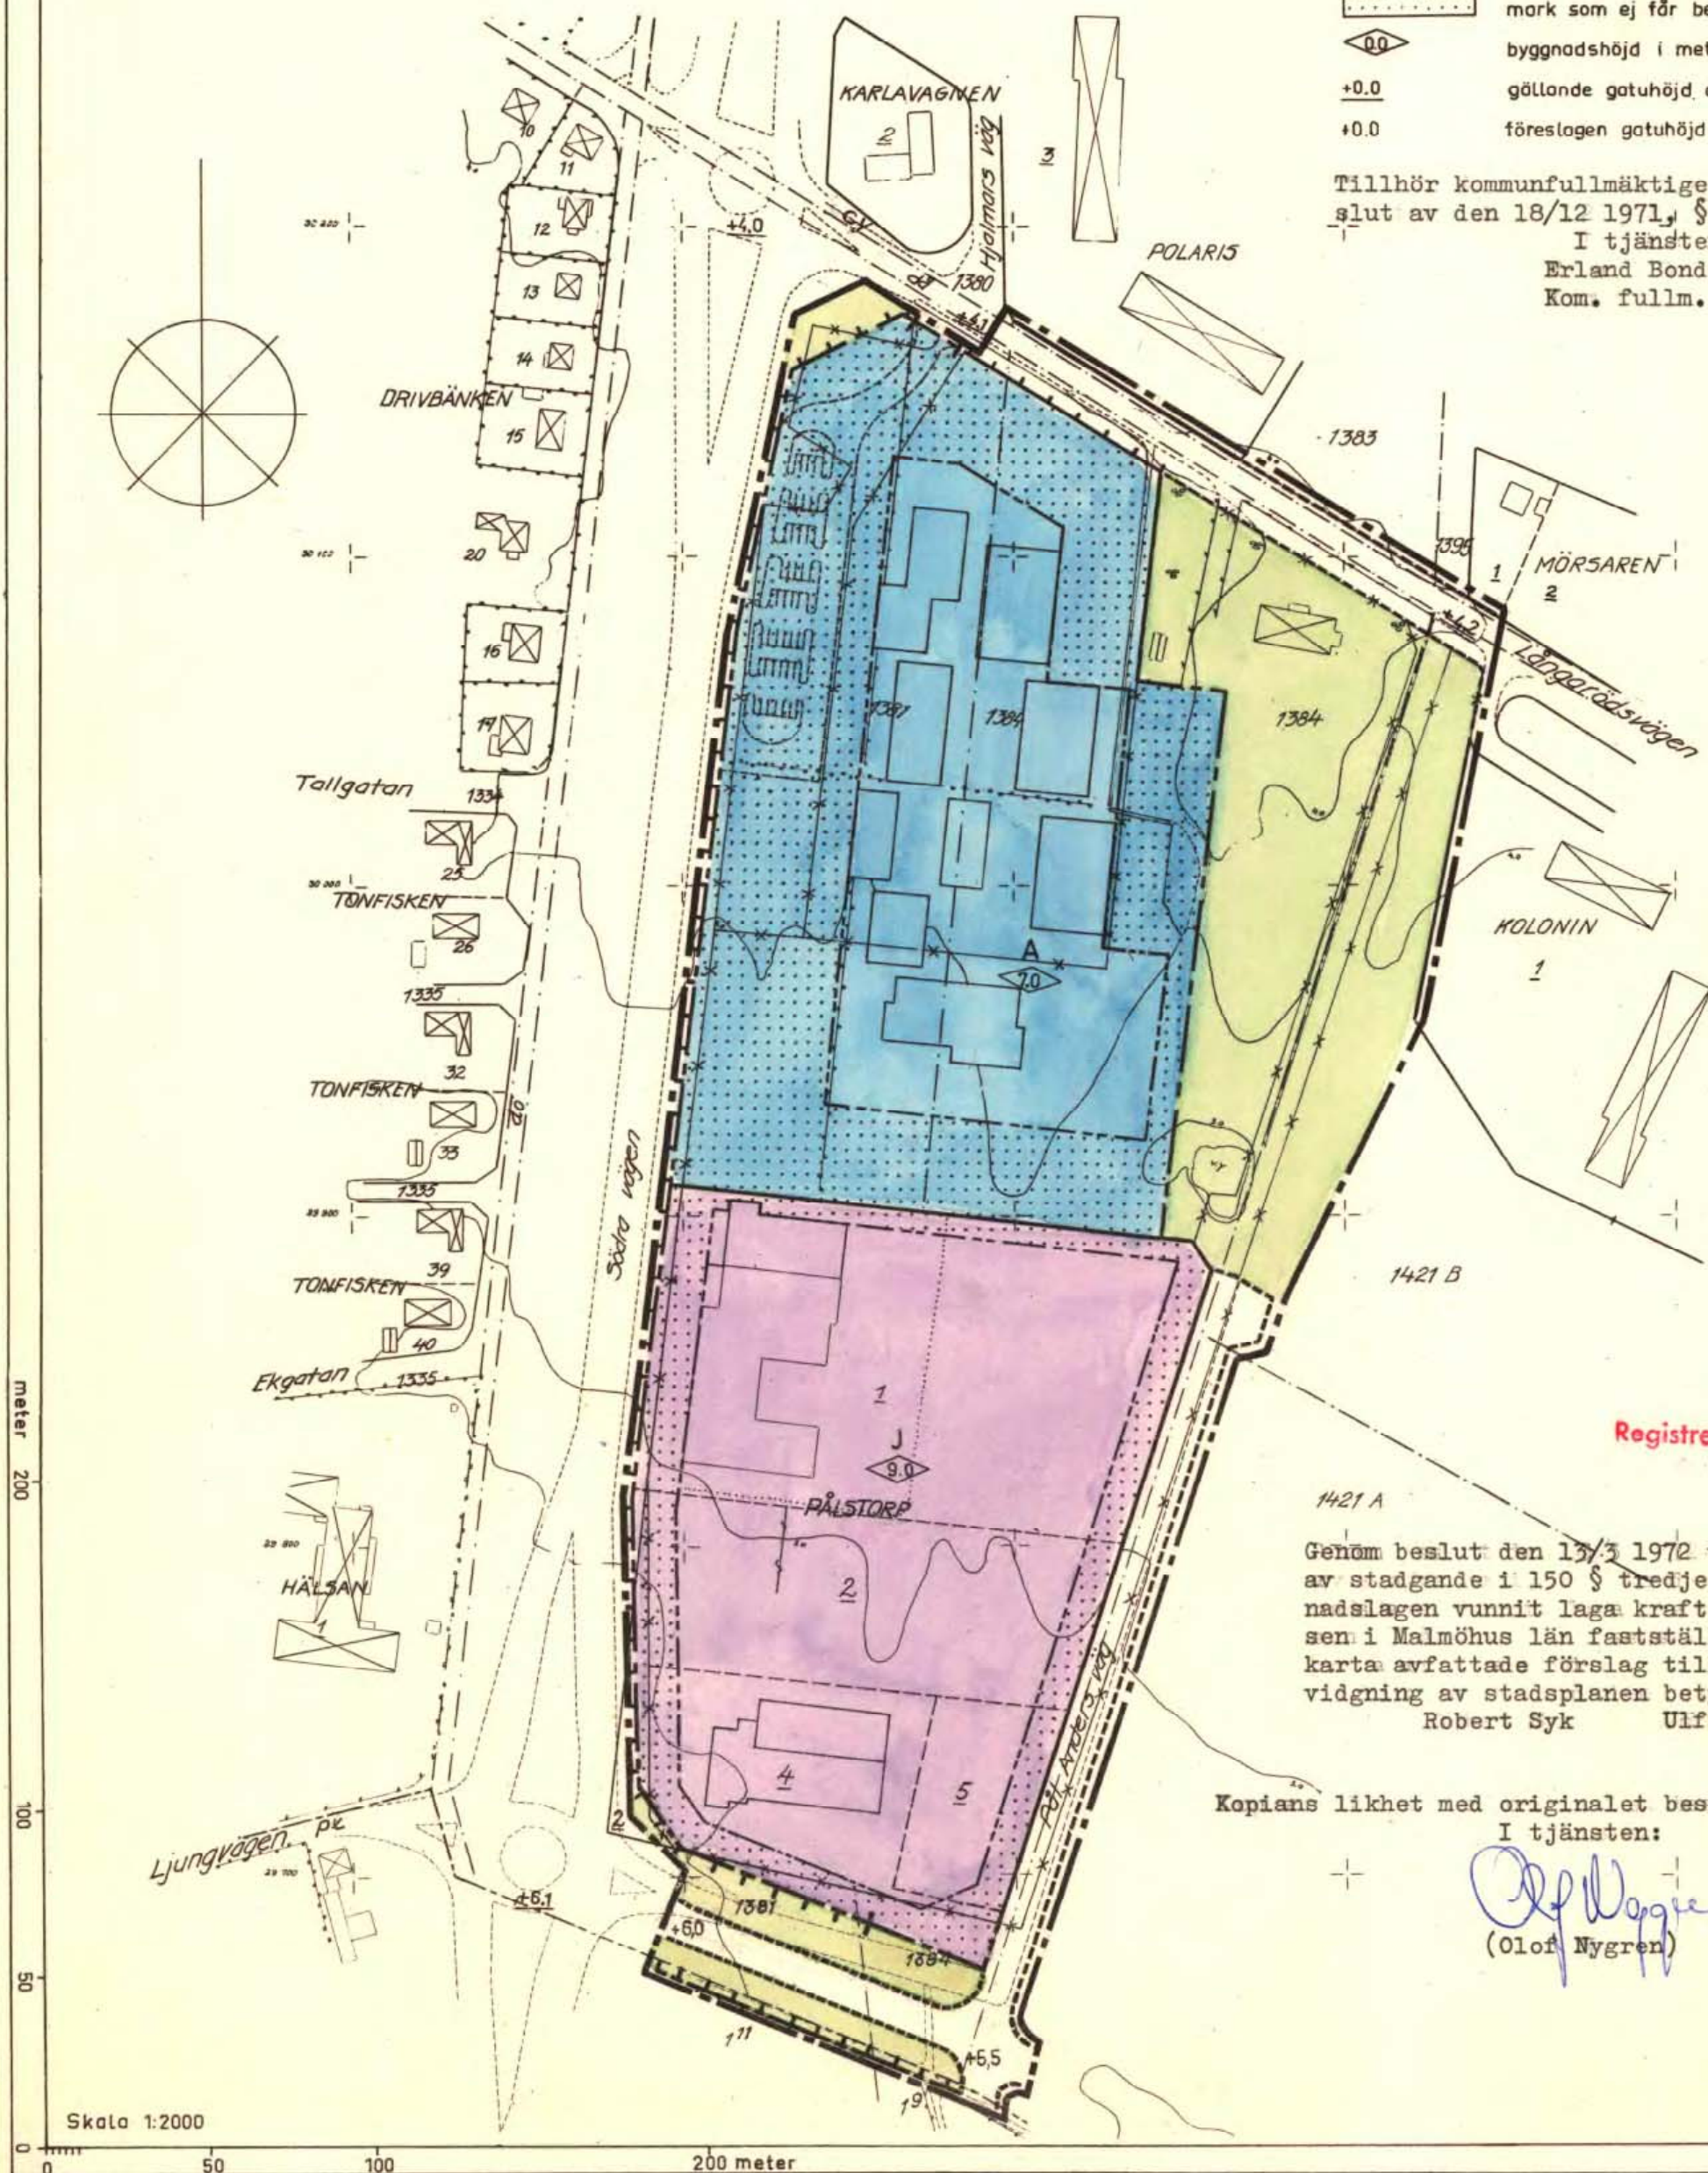

Genom beslut den 13/3 1972 vilket på grund av stadgande i 150 § tredje stycket byggnadslagen vunnit laga kraft, har länsstyrelsen i Malmöhus län fastställt det å denna karta avfattade förslag till ändring och utvidgning av stadsplanen betygar:
Robert Syk Ulf Bunke

Kopians likhet med originalet bestyrkes:
I tjänsten:

Olof Nygren
(Olof Nygren)

Skala 1:2000

200 meter