


PLANKARTA

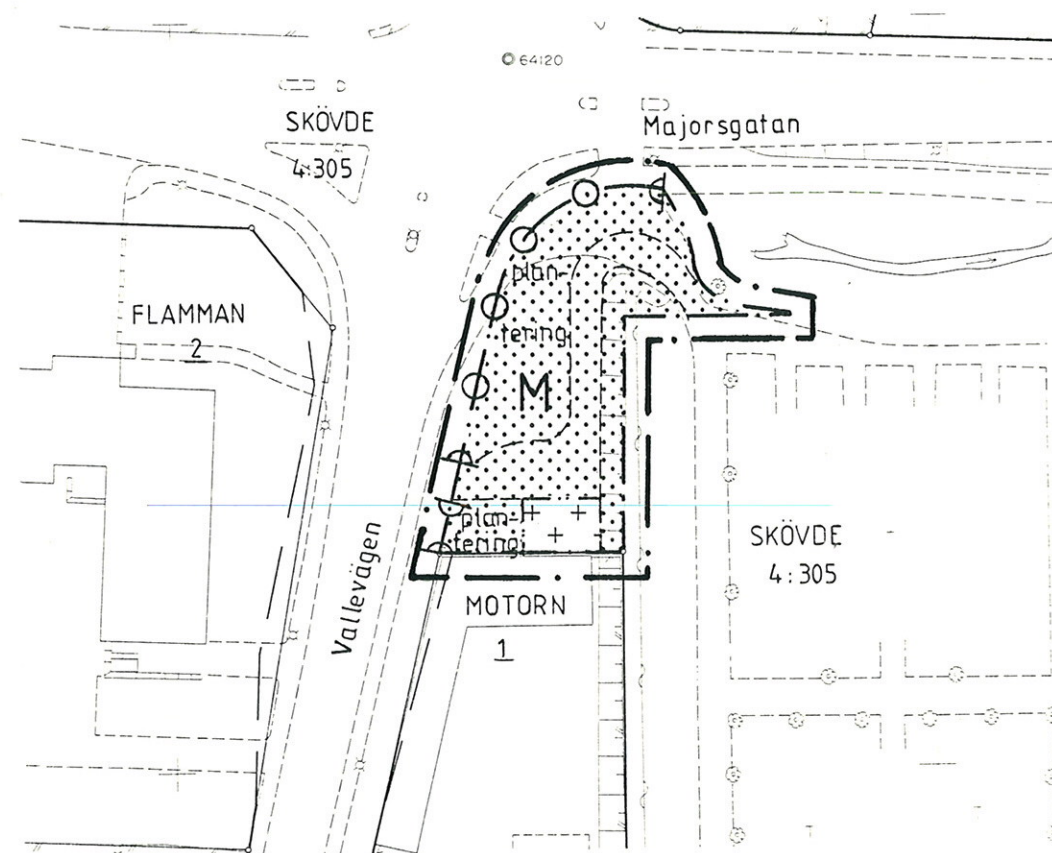


Skala 1:1000

FÖRÄNDRINGSKARTA

Gällande stadsplan fastställd 1978-01-23, St 262

Överförs till Kyrkogårdsmark

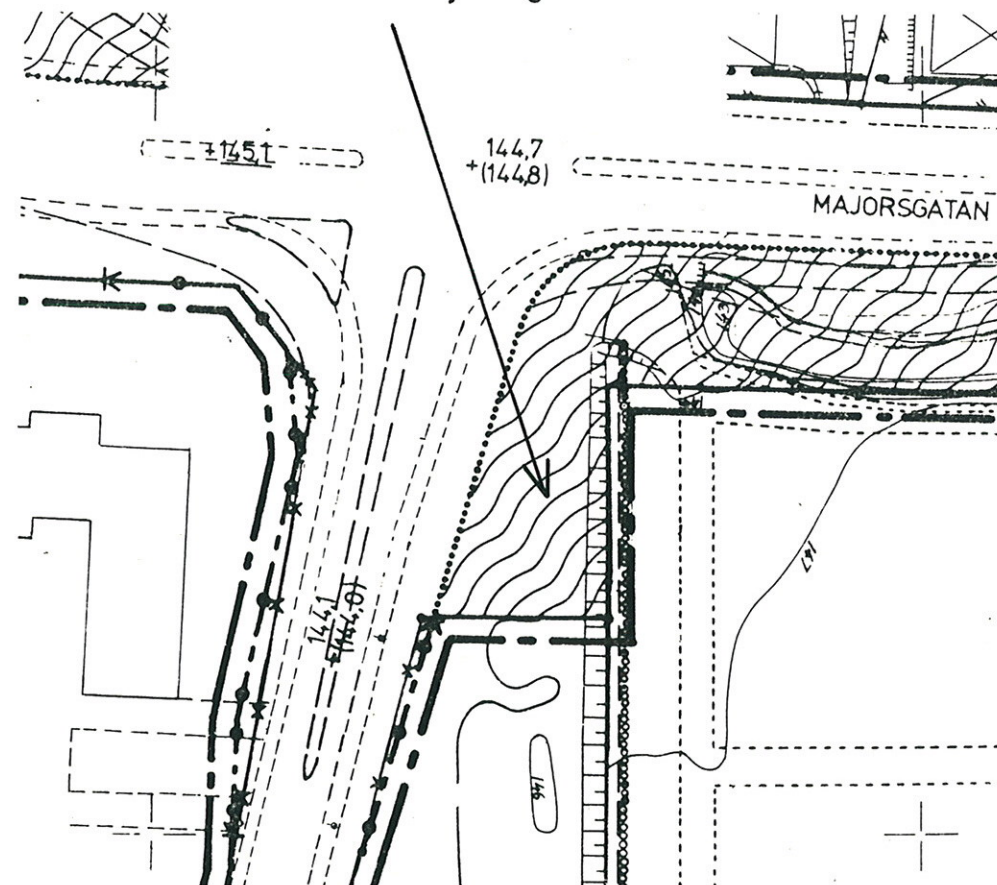

Skala 1:1000

PLANBESTÄMMELSER

Följande gäller inom område med nedanstående beteckningar. Där beteckning saknas gäller bestämmelsen inom hela planområdet.

Gränsbeteckningar

- — — — — gräns för planområdet ritad 3 m utanför gränsen
- · — · — användningsgräns
- · — · — egenskapsgräns

Markanvändning

- M Kompletteringsmark till begravningsplats

Begränsning av markens bebyggande

- marken får inte bebyggas
- + + + + + marken får endast bebyggas med uthus och garage

Markens anordnande

- plantering parkplantering skall finnas

- ⊙ — — — — — utfart får inte anordnas

Administrativa bestämmelser

Genomförandetiden slutar 5 år efter det att planen vunnit laga kraft.

Illustrationer

- — — — — gräns för asfaltyta

UPPLYSNINGAR

Planen är upprättad enligt plan- och bygglagens regler om enkelt planförfarande (PBL 5:28)

Grundkartan till plankartan är upprättad av stadsingenjörskontoret genom kopiering och komplettering av primärkartan i Skala 1:1000. Den är aktuell 1988-10-18

Förändringsskarta består av utdrag av gällande plan.

Grundkartans beteckningar

- — — — — fastighetsgräns
- — — — — gräns enl gällande stadsplan
- — — — — väg
- MOTORN 1 SKÖVDE 4:305 fastighetsbeteckning
- byggnad
- — — — — staket häck
- ⊗ belysningsstolpe
- ⊙ träd
- ▬ slänt
- — — — — bäck

Fastighetsregisterkarta 10E-4

Skala 1:1000
0 10 20 30 40 50 m

PLANBESKRIVNING

Planens syfte

Planen syftar till att ge möjlighet för kyrkogårdsförvaltningen att uppföra ett traktorgarage i anslutning till S:ta Elins kyrkogård. Lämplig plats inom kyrkogårdsområdet saknas.

Plandata

Planområdet ligger i anslutning till S:ta Elins begravningsplats i centrala Skövde. Det omfattar del av gatumarksfastigheten Skövde 4:305, som ägs av Skövde kommun. Arealen är ca 0,4 ha. Angränsande gator (Hjovägen och Vallevägen) är infarter till Skövde centrum.

Tidigare ställningstaganden

Enligt gällande stadsplan, fastställd 1978-01-23 (St 262) är området utlagt som grönområde. I norra delen finns en entréväg till S:ta Elins kyrkogård. För kyrkogården gäller stadsplan fastställd 1925-10-23 (St 15). Området är i dag en grusplan som används för uppställning av arbetsbodar och tillfällig parkering. Det ger ett skräpigt intryck.

Förändringar

Området överförs till kyrkogårdsmark. En mindre byggrätt för garageändamål läggs in i anslutning till i söder angränsande garage- och förrådsbyggnad på Motorn 3. Entrévägen till kyrkogården flyttas ca 35 m söderut för att en acceptabel lösning av infarten skall uppnås. Gatukontoret har utformat trafiklösningen. Huvuddelen av området avses få parkkaraktär. Tilltänkt bebyggelse kan anslutas till det kommunala va-nätet.

GENOMFÖRANDEBESKRIVNING

Organisatoriska frågor

Bebyggelse, omläggning av entrévägen och parkanläggning skall projekteras och genomföras av kyrkogårdsförvaltningen i samråd med gatukontoret. Bebyggelsen skall påbörjas vintern 1988-89. Befintlig kontorsbarack för fjärrvärmeentreprenören flyttas genom dennes försorg till annan plats.

Fastighetsrättsliga frågor

Ingen ändring av fastighetsindelningen avses ske. Avtal skall träffas mellan kommunen och kyrkogårdsförvaltningen om områdets skötsel.

Detaljplan för

St:ta Elins kyrkogård

Skövde kommun
Stadsingenjörskontoret
1988-11-21

Arne Gunnefur
Arne Gunnefur
Stadsingenjör

Ändringen antagen av BN 1988-12-08

Laga kraft 1989-01-10