

PLANBESTÄMMELSER

Följande gäller inom området med nedanstående beteckningar. Endast angiven användning och utformning är tillåten. Bestämmelser utan beteckning gäller inom hela planområdet.

GRÄNSBETECKNINGAR

- Planområdesgräns, tillika användningsgräns
- Användningsgräns
- Egenskapsgräns

MARKANVÄNDNING

Kvartermark

- | | |
|----------------|---|
| F | Flygtrafik |
| H | Handel |
| K | Kontor |
| J | Industri |
| S ₁ | Teknisk utbildning, ex flygutbildning |
| R | Kultur, museum |
| P | Parkering |
| P ₁ | Angöring för buss och taxi. Skämlåk får uppföras. |
| E | Teknisk anläggning |

BEGRÄNSNINGAR AV MARKENS BEBYGGANDE

- | | |
|---|--|
| | Byggnad får inte uppföras. Parkering och anläggningar för trafik får uppföras. |
| u | Marken ska vara tillgänglig för allmänna underjordiska ledningar |

MARKENS ANORDNANDE

Utfart, stängsel


- ☐ - - - ☐☐ Köbar förbindelse får inte anordnas

UTFORMNING; UTFÖRANDE

- | | |
|------|---|
| ◊100 | Högsta byggnadshöjd i meter över nollplanet |
| ◊100 | Högsta totalhöjd i meter över nollplanet |

ADMINISTRATIVA BESTÄMMELSER

Genomförandeten är 10 år från den dag planen vinner laga kraft.

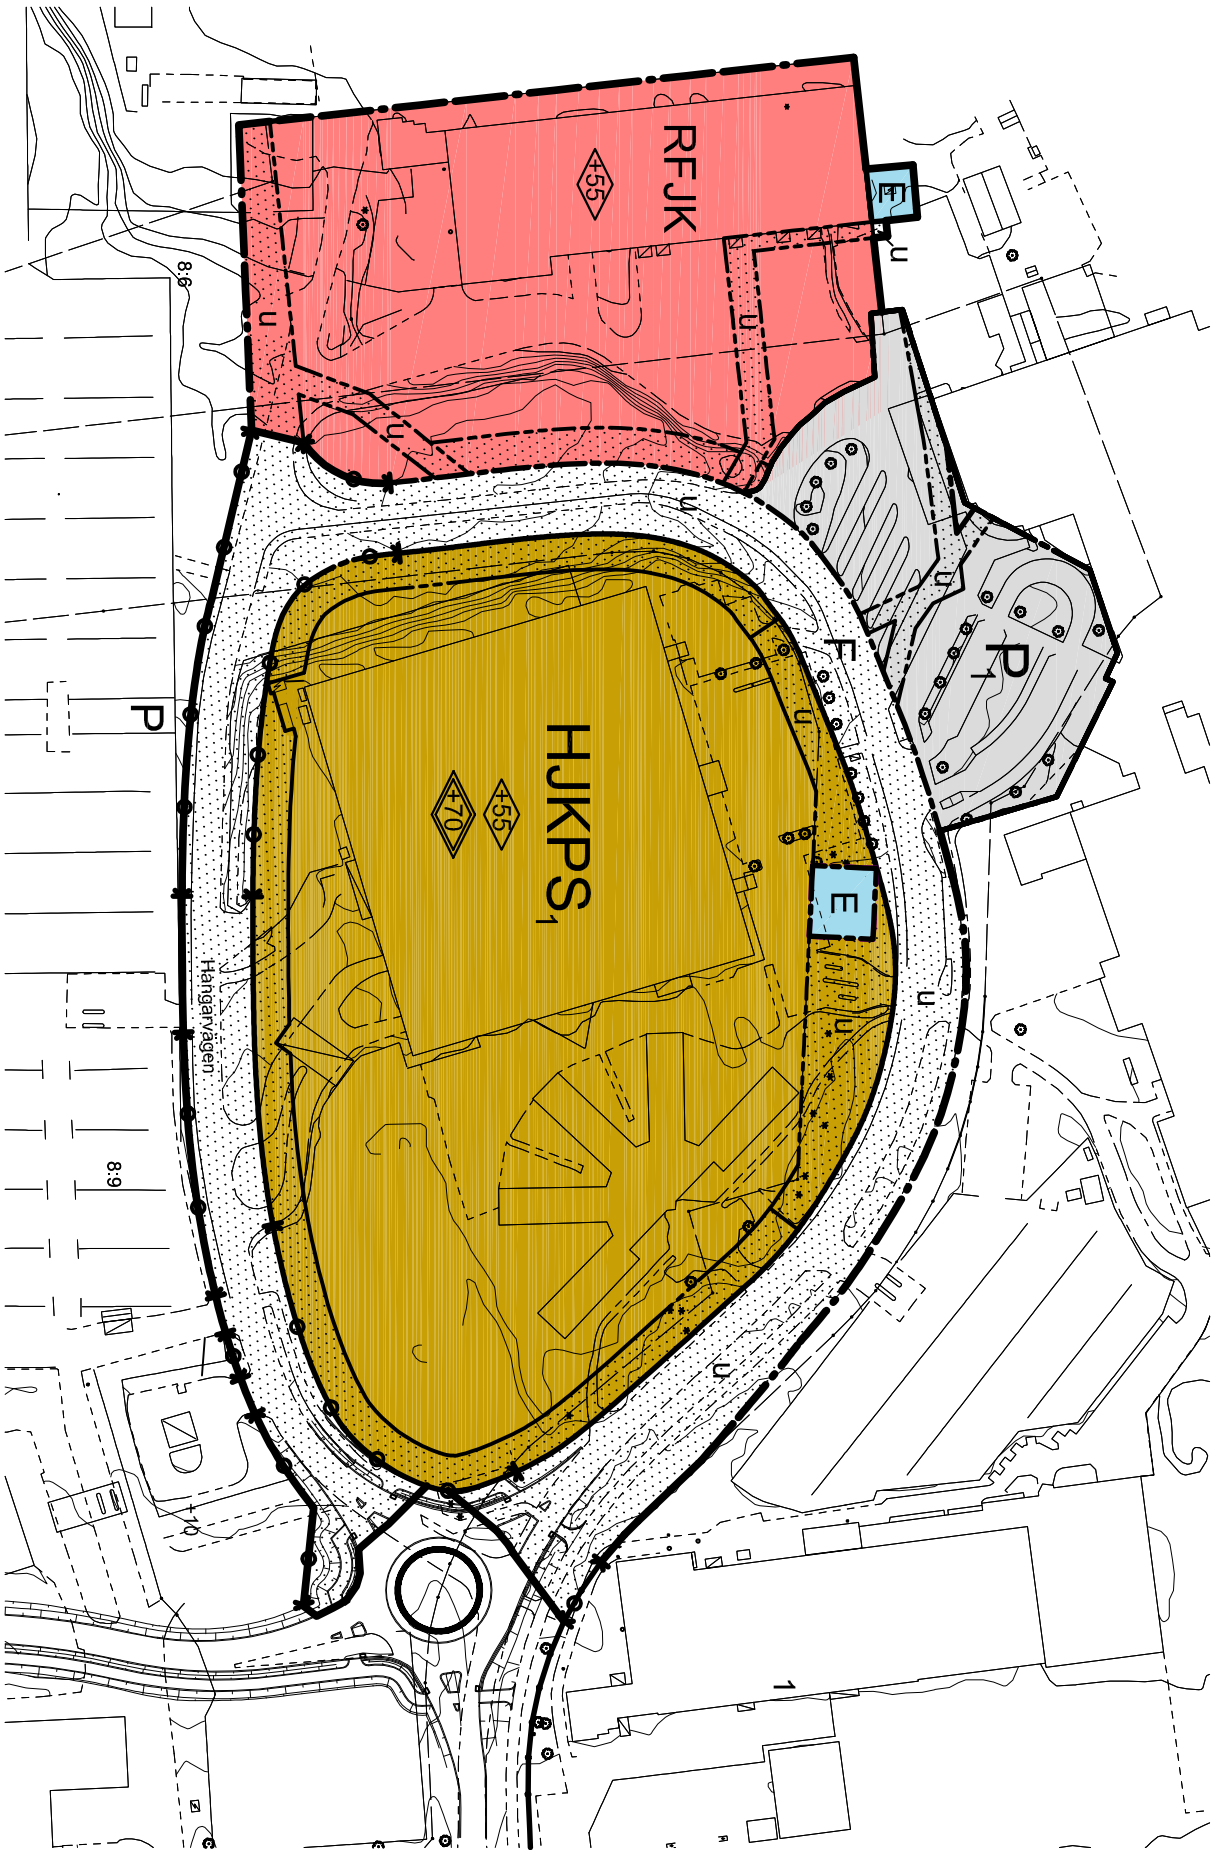


GRUNDKARTANS BETECKNINGAR

- Fastighetsgräns
- Kvarterstraktgräns
- Traktnamn
- Registernummer för fastighet med traktnamn
- 0000, 0
- SKOSSBRYNET
- Kvarternamn
- Registernummer för fastighet med kvarternamn
- 3
- Byggnader, karterade efter takkontur
- Staket
- Hack
- Stodmur
- Kantsten, korbankant
- Agoslagsgräns
- Träd
- Lovskog
- Barrskog
- Belysningsstolpe
- Nivåkurvor
- 000,0
- Avvägd höjd
- Rutnätspunkt
- Polygonpunkt
- 3092

Beteckningsbeskrivning enligt HMK-kä. Grundkartan är upprättad av Kartverket, Nyköpings kommun. Den innehåller en detaljerad och kompletterande av fotogrammetriskt framställd primärkarta. Högsta byggnadshöjd i meter över nollplanet. SWEREF 99 16 30. Byggnaderna är karterade enligt projekteringslinjer för fotogrammetriskt karterade objekt utgöres av höjdnätspunkterna från tätens yttre kanter, för geodetiskt mätta av tasdelarna. Fastighetsredovisningen hanter sig till 2013-06-04

Ulla Hagman
Kartekniker

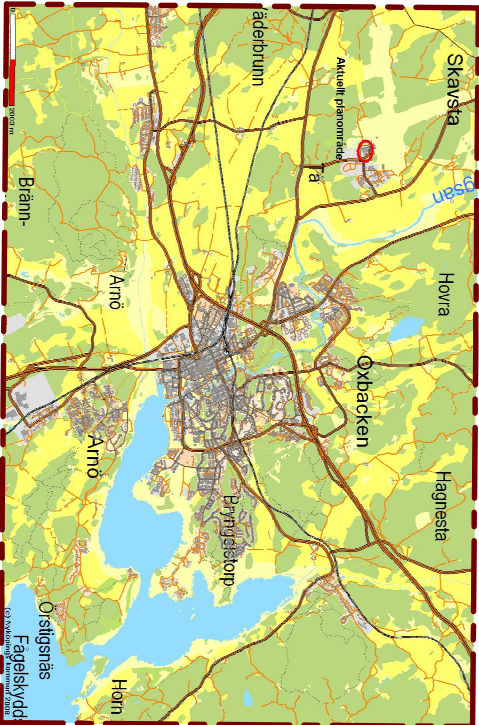

Till planen hör: Plankarta med bestämmelser Planbeskrivning Behovsbedömning MKB Samrådsredogörelse Fastighetsförteckning Särskilt utlåtande			
Detailplan för		Antagandehandling	
del av SKAVSTA 8:9 m.fl, skavsta flygplats och arbetsområde, Nyköpings kommun		Bestämdatum	Instans
		Antagande 2013-06-18	BTN
		Laga kraft 2013-07-17	
Upprättad 2012-04-20 reviderad 2013-06-03		Plan- och naturvetenskap, Samhällsbyggnad	SHB12/134
Allie Eriksson Planarkitekt		Henrik Haugress Planeringschef	
Skala 1:2000		P 13-18	