

UPPGJORT 1 SEPTEMBER 1950


STADSPLANEKARTA

Halmstad den 12 september 1950.

Kalzer Rönborn
Stadsplanearkitekt

Reviderat.
Halmstad den 6 mars 1951

Halzer Rönborn

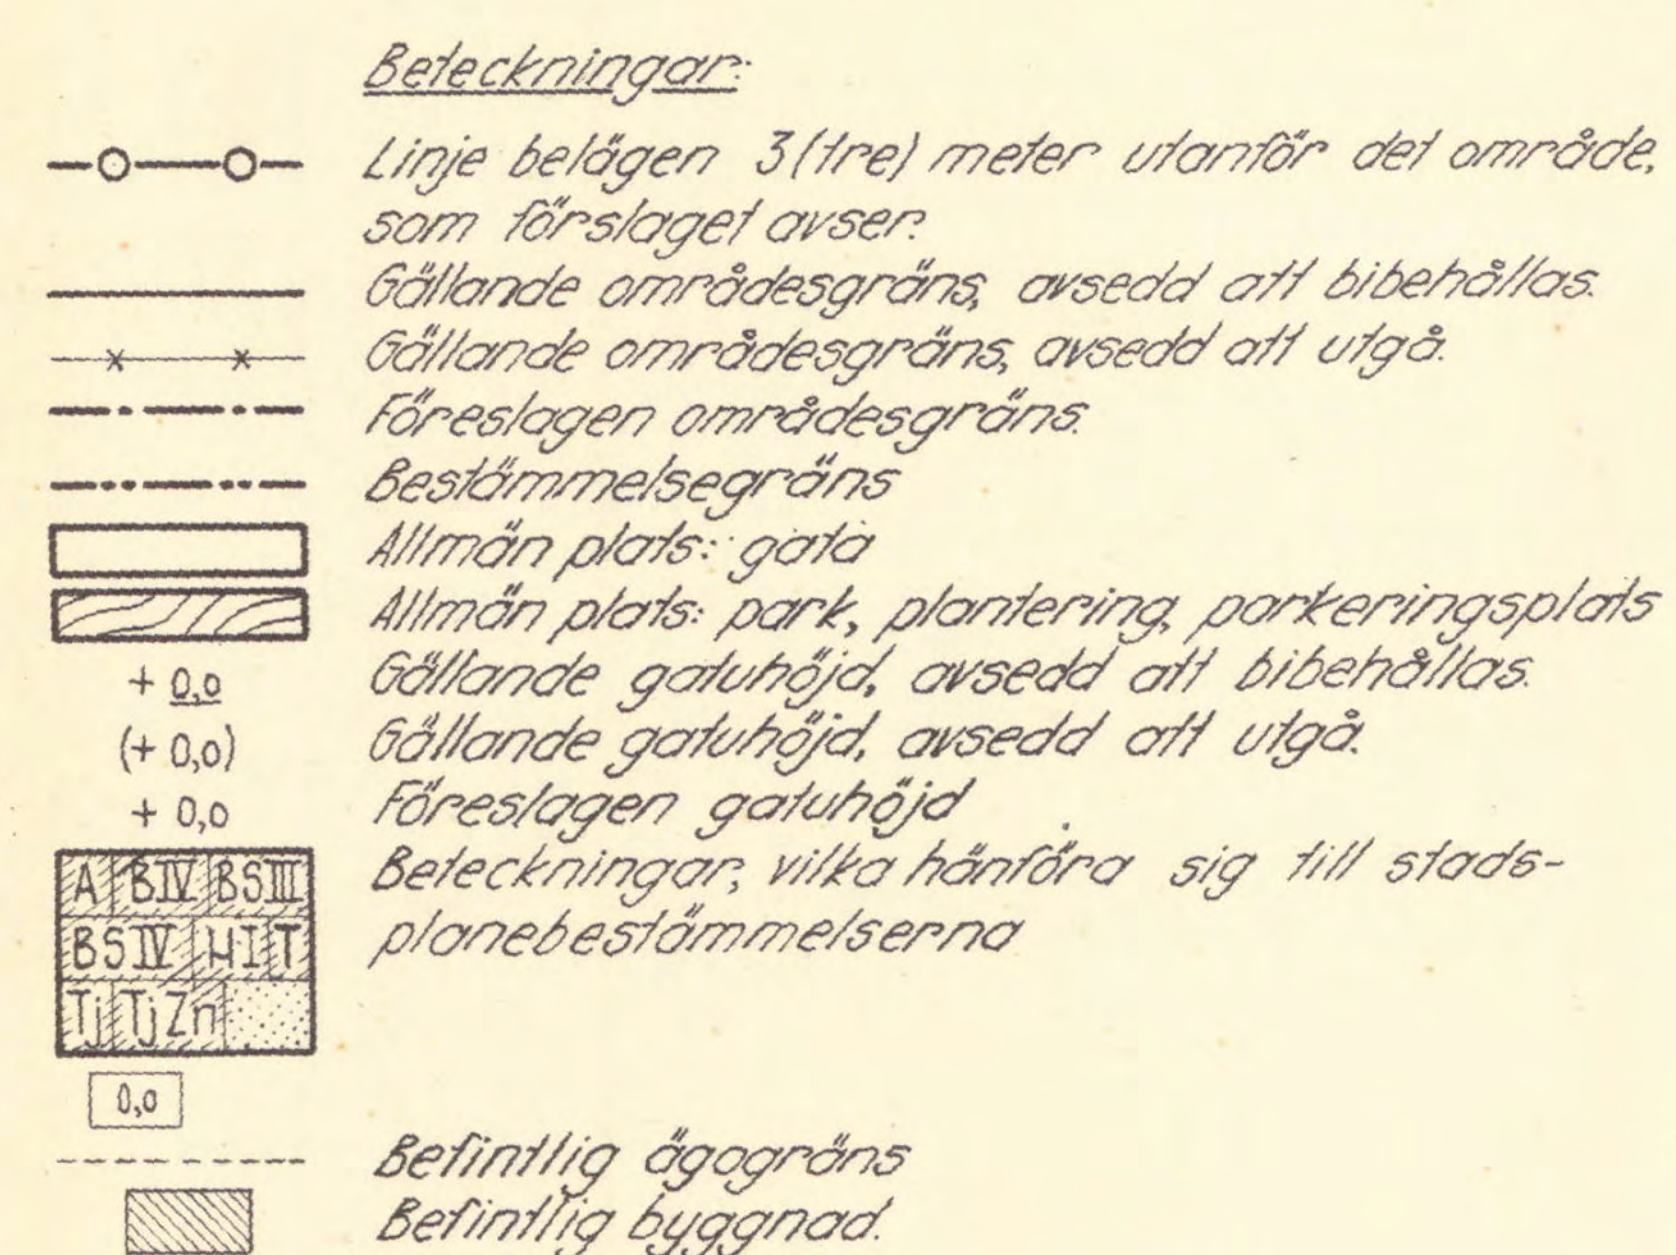

År 1951 den 29 augusti blev det å denna karta tecknade förslag till stadsplanändring av länsstyrelsen fastställt; betyder Halmstad i landskansliet som ovan.

På tjänstens vägnar:

Axel Stridh

Stämpel Två kronor.

