


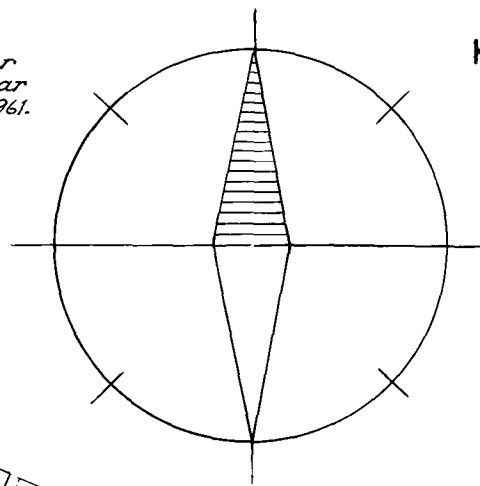

Genom lagakraftvunnet beslut denna dag har
länsstyrelsen fastställt detta förslag; betygar
Värnersborg i landskansliet den 9 november 1961.
På tjänstens vägnar:
Ingvar Rundqvist
Ingvar Rundqvist

FÖRSLAG TILL ÄNDRING AV STADSPLANEN FÖR KVARTERET PILEN

I TROLLHÄTTANS STAD

UPPGJORT I OKTOBER 1960 AV

THORVALD STRUVE
STADSARKITEKT

BETECKNINGAR:

GRUNDKARTA


- Gällande områdes- och bestämmelsegräns
- - - Fastighetsgräns
- - - Andra illustrationslinjer
- 00.00 Gällande gathöjd
- 4; 558 Fastighetsbeteckning
- Befintlig byggnad

STADSPLANEKARTA

- - - Gränslinje belägen tre (3) meter utanför för det område som beröres av förslaget
- Gällande områdes- och bestämmelsegräns
- - - Bestämmelsegräns
- Gata eller tong
- BhS BS Område för bostads- och handelsändamål sammanbyggda hus
- H Område för handels- hantverks- och garageändamål
- G Område för garageändamål
- Mark som icke får bebyggas
- 00.00 Gällande gathöjd
- I, III, IV Antal våningar
- IIIv Antal våningar jämte vindsinredning
- 00.0 Byggnadshöjd

Genom lagakraftvunnet beslut denna dag har
länsstyrelsen fastställt detta förslag; betygar
Värnersborg i landskansliet den 9 november 1961.
På tjänstens vägnar: Ingvar Rundqvist
Ingvar Rundqvist

SKALA 1:1000

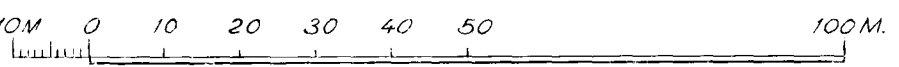

Tillhör stadsfullmäktiges protokoll
§ 110 av den 16 maj 1961 betygar
ARTUR E. LUNDQVIST
Stadsfullmäktiges ordf.

