

Litt. A No 99

INOM VÄSTRA STADSDELEN I HALMSTAD

Berlin Sturkey

Ex officio:

Ex officio:
C. A. J. Schiele

—○—○—○— Stadsplanegränns

eller grånsbeteckningar. (Ej avsedda att fastställas)

----- Gräns mellan kvartersdelar med olika stadsplane-

----- Gräns mellan park och gata, ej avsedd att fastställas

Parkområde.

 Område, som må bebyggas endast på visst i stad

M Kvartermark för gruppvis bebyggande.

F	Kvartermark för fristående byggnadsrätt
K	Kvartermark för gemensamma tillägg


II. ☐ Varingsantal.
☐ Befinnliga. *tygnader*

00 Gatuhojden. Nollplan-havets m.v.y. Förut kändt alla
Nindkurvor

Arabisk suffixa eller bokstaven O beaktas antalet
tillåtna bostadslägenheter, såsom närmare a

undria beständigt i närheten, såsom närmare an-
gives i stadplanbestämmelserna.

I Kungl. Maj:ts beslut angiven linje.

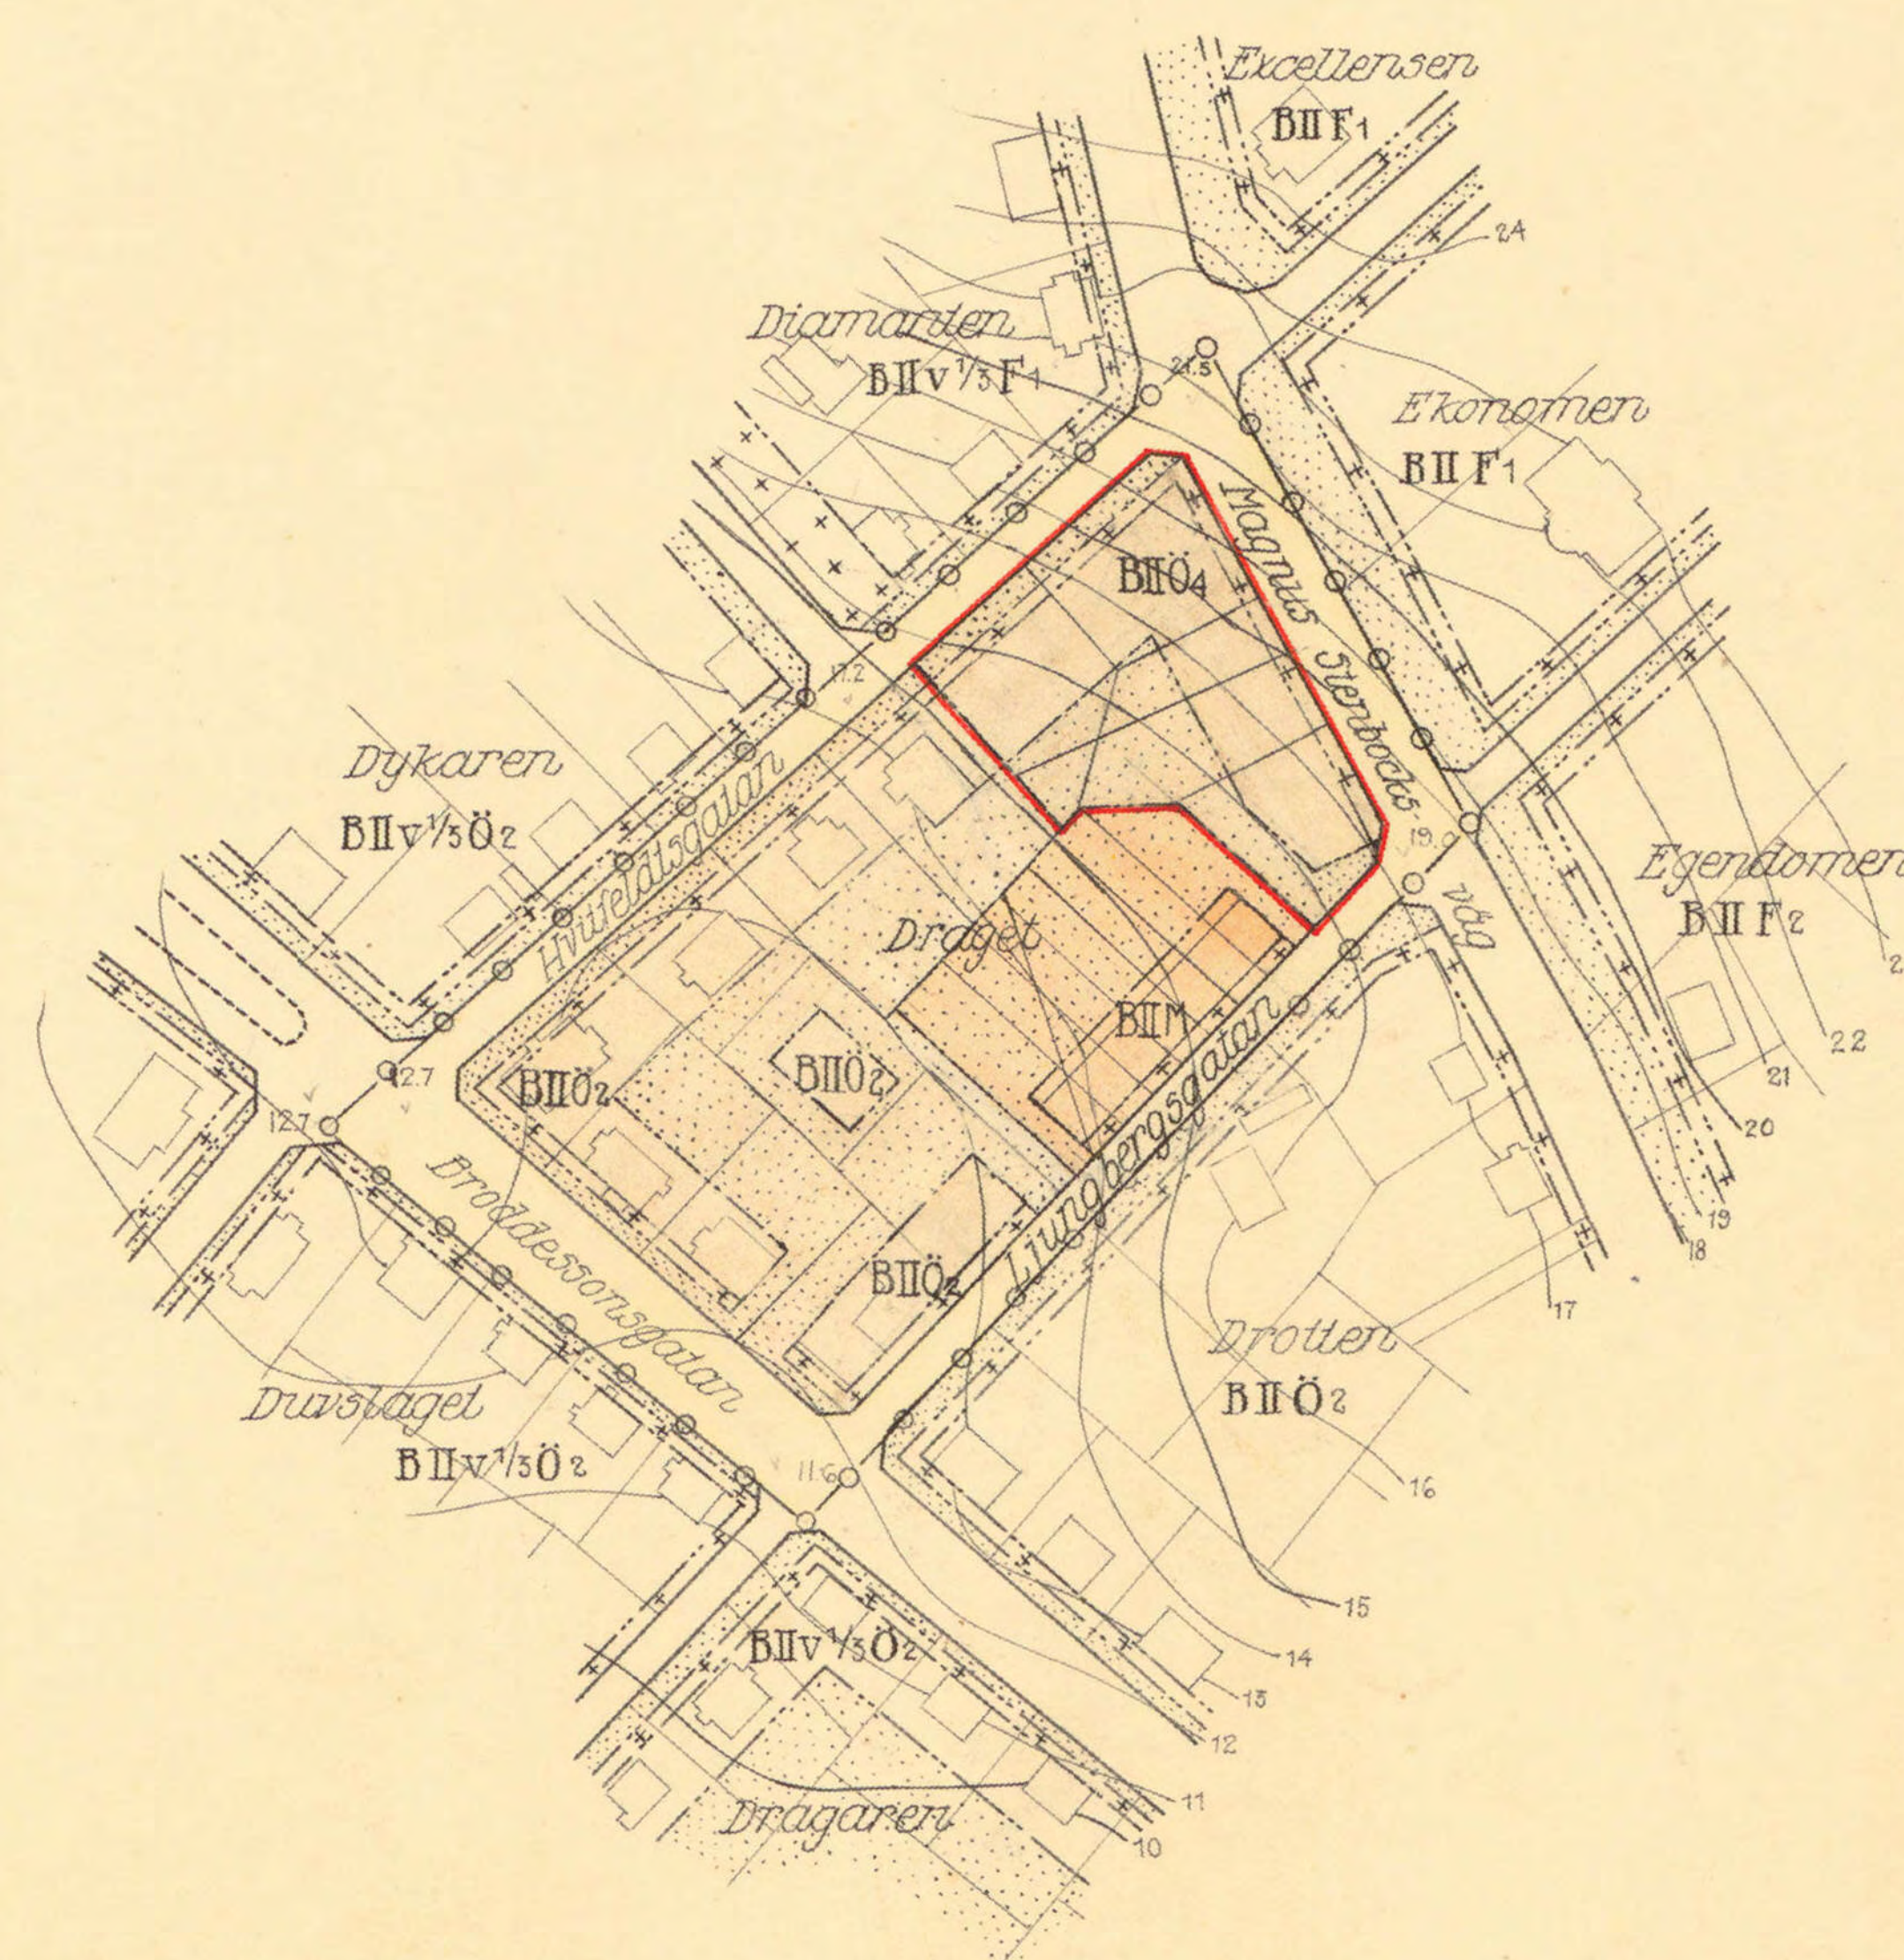

Ex officio,

F. racemosa

Skala 1:2000

10 0 50 100 150 200 300 m.

Fyllin stadfullmäktiges i Kalmar stad protokoll
den 20 jan. 1945, S 9; btygar

S. Gaist

O. Lundvall

GÄLLANDE

147