


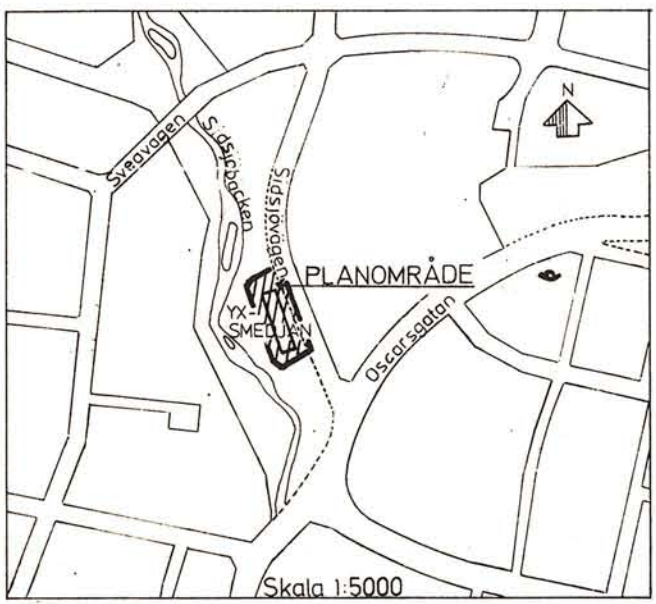

BETECKNINGAR FÖR GRUNDKARTAN

- Höjdkurvor
- Boningshus
- YXS MEDJAN
- Kvartersnamn

PLANBESTÄMMELSER

Följande gäller inom de områden som har nedanstående beteckningar  
Där beteckning saknas gäller bestämmelsen inom hela planområdet

Gränsbeteckningar

- Planområdesgräns belägen tre meter utanför förslaget
- Användningsgräns
- Egenskapsgräns

Markanvändning

- Kvartersmark
- B Bostäder

Utnyttjandegrad

e 1300 Största bruttoarea i m<sup>2</sup> ovan mark

Begränsningar av markens bebyggande

- Marken får inte bebyggas

Markens anordnande

- parkering
- Parkeringsplats får finnas
- Utfart får ej anordnas

Utformning

- Största taklutning i grader
- III Antal våningar

Administrativa bestämmelser

Genomförandetiden är 5 år från den dag planen vunnit laga kraft

Grundkartan är upprättad på stadsingenjörskontoret år 1963-68 genom fotogrammetrisk mätning. Måtklass: II Höjdsystem: lokalt Sundsvall. Koordinatsystem: lokalt system Sundsvall 0 gon. Inom kommunalt fastighetsregisterområde Sundsvall 1987-10-27

Mats Westling  
MATS WESTLING  
stadsingenjör

ÄNDRING AV DETALJPLAN FÖR  
KV YXS MEDJAN mfl  
SÖDERMALM, SUNDSVALLS KOMMUN


UPPRÄTTAD PÅ STADSBYGGNADSKONTORET 1987-10-27

ÄNDRAT 1988-06-06

LARS RIMFORS  
stadsbyggnadschef

GEZA MOLNAR  
planingenjör

SKALA 1:1000

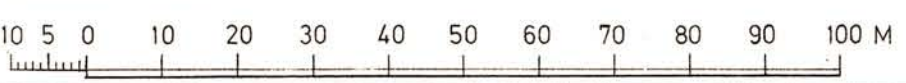

1988-10-28  
Karin Rask

Godkänd av BN 1988-09-26  
Antagen av 1988-12-19  
Laga kraft 1989-01-20