

PLANKARTA

GRUNDKARTEBETECKNINGAR

	Traktgräns / Kvartergräns
	Fastighetsgräns
*1282-135.1	Servitut
KYRKVÄRDEN	Traktnamn / Kvarternamn
27	Registernummer
	Byggnad
	Väggkant

TILLÄGG TILL PLANBESKRIVNING

Syftet med planändringen är att möjliggöra avstyckning från Kyrkvärden 27. Förslaget innebär att den tomtindelning som fastställdes 1983-03-07, akt 1282K-1/1472, som idag gäller som så kallade fastighetsindelningsbestämmelser i detaljplanen, upphävs för Kyrkvärden 27. Planförslaget innebär ingen ändring av gällande detaljplan i övrigt.

TILLÄGG TILL PLANBESTÄMMELSER

För området gäller stadsplan från 1980-12-01, akt 12-ASM-432, vilken gäller som detaljplan.

GRÄNSBETECKNINGAR


gräns för planområdet

UPPHÄVD BESTÄMMELSE

Genom detta tillägg upphävs för Kyrkvärden 27 de bestämmelser enligt 4 kap 18§ plan- och bygglagen (fastighetsindelningsbestämmelser) som fastställdes 1983-03-07. Bestämmelserna är registrerade som tomtindelning, akt 1282K-1/1472.

ADMINISTRATIV BESTÄMMELSE

Genomförandetiden är fem år från den dag planen vinner laga kraft.

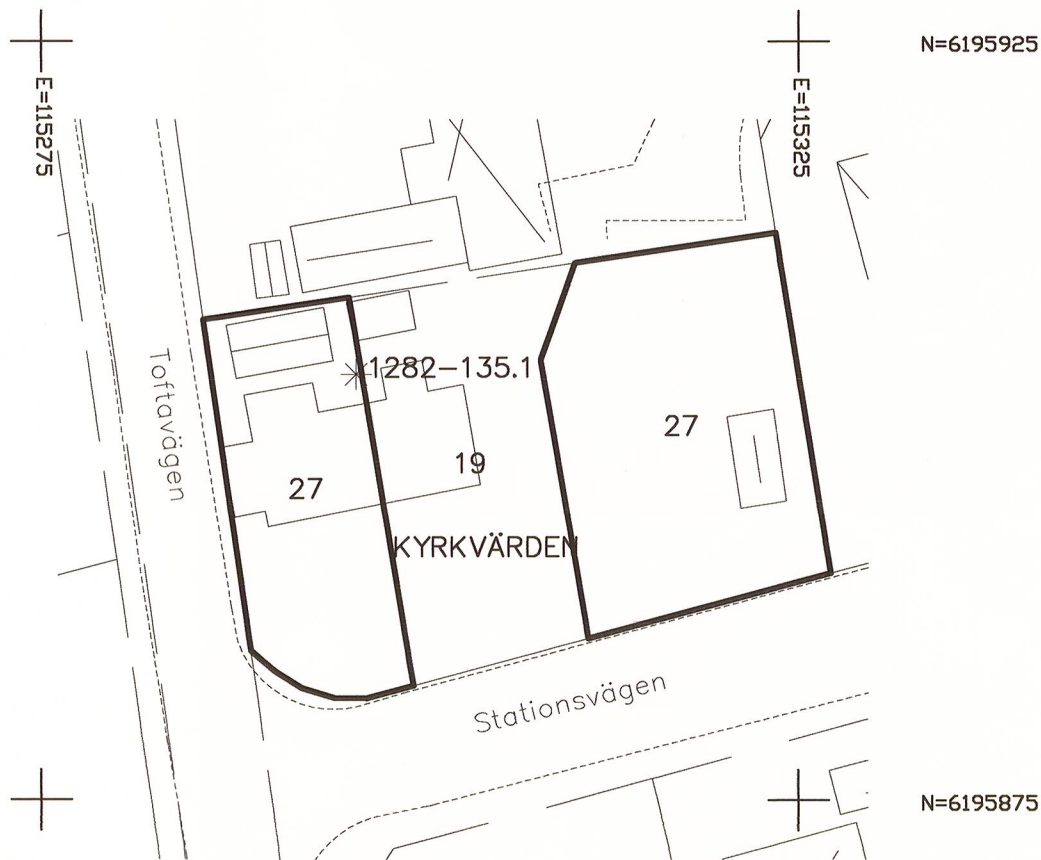

Ändring av detaljplan 12-ASM-432 för del av
Asmundtorp 1:275 m.fl. (Stationsvägen)
(fastighetsindelningsbestämmelser för Kyrkvärden 27)
i Landskrona


2016-05-27

Åsa Cademar Nilsson
Lantmäterichef

Martina Ekblad
Förrättningslantmätare

antagen av SBN 2016-08-30
laga kraft 2016-09-29

LP2016/3

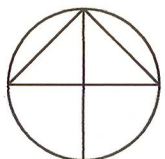

Skala 1:500

koordinatsystem SWEREF99 13 30