


X=21 000

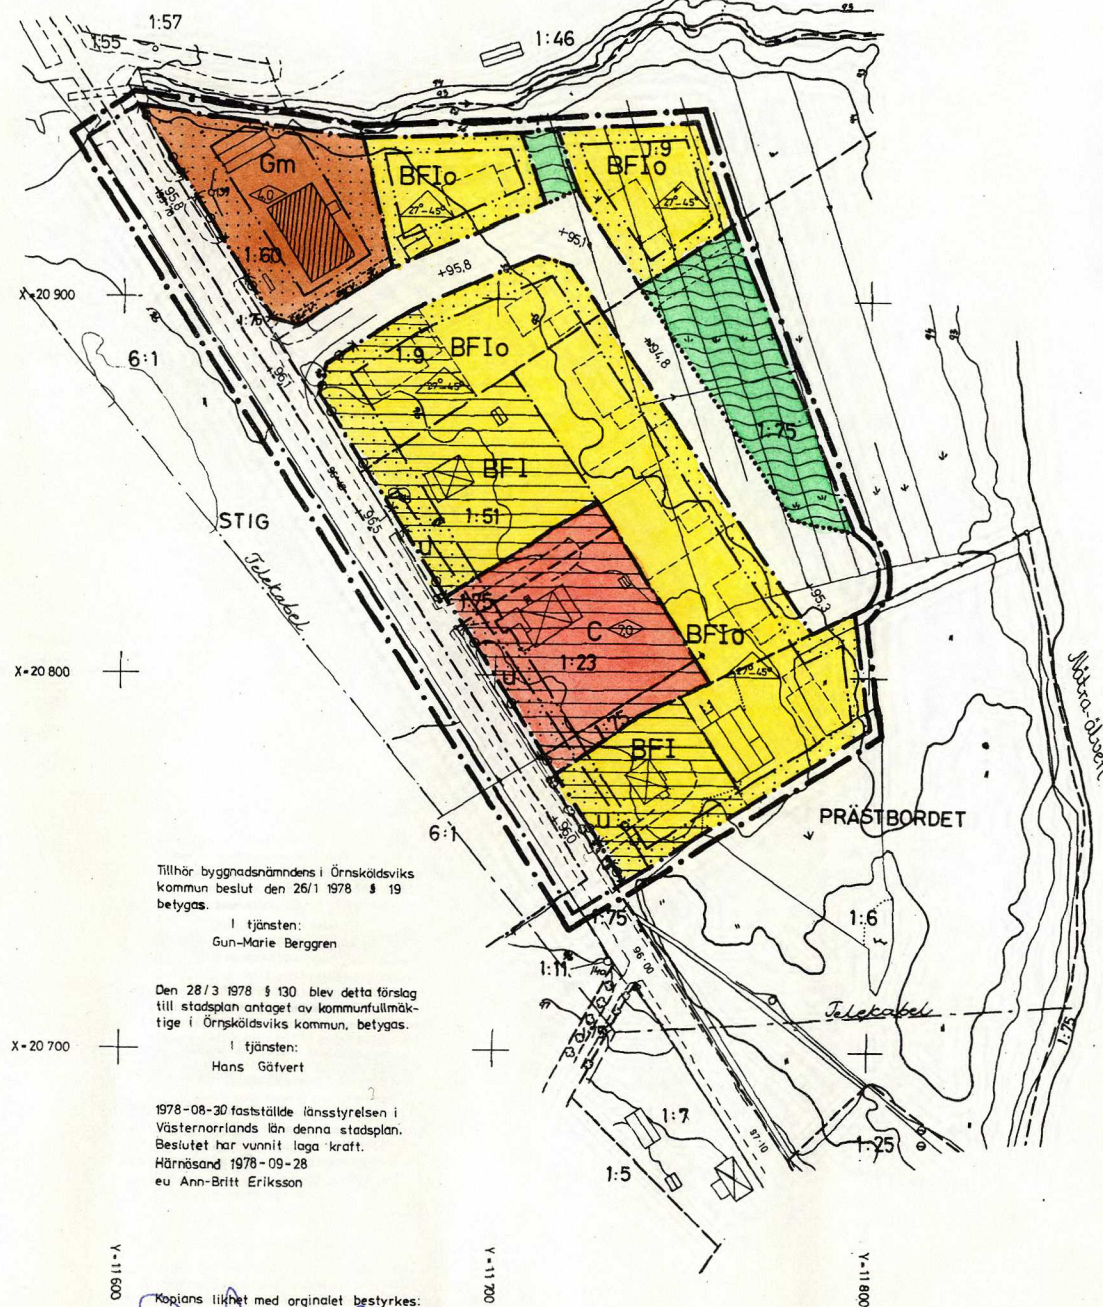

BETECKNINGAR

GRUNDKARTA

- BYGRÄNS
- FASTIGHETSGRÄNS
- VERKSTAD
- BYGGNAD I ALLMÄNHET
- HÖGSPÄNNINGSLEDNING
- TELEKABEL
- ÅKER
- KÄRR, MOSSE, SANKMARK
- TRÄD
- VÄG
- DIKE
- STRANDLINJE
- AVVÄGD HÖJD
- HÖJDKURVOR
- RUTNATSPUNKT
- TRAKTNAMN
- REGISTERNUMMER FÖR FASTIGHET
- SJÖ, VATTENDRAG

STADSPANEKARTA

A. GRÄNSBETECKNINGAR

- STADSPANEGRÄNS BELÄGEN 3 METER UTANFÖR FASTSTÄLLESEOMRÅDET
- OMRÅDESGRÄNS
- OMRÅDESGRÄNS FRÅN VILKEN MINDRE AVVIKELSER I VISSA FALL FÅR GÖRAS
- BESTÄMMELSEGRÄNS

B. OMRÅDESBETECKNINGAR

ALLMÄN PLATS

- GATA
- PARK

BYGGNADSKVARTER

- BOSTÄDER
- SAMLINGSSALAR
- GARAGE MED BILSERVICE

C. ÖVRIGA BETECKNINGAR AVSEDDA ATT FASTSTÄLLAS

- MARK SOM INTE FÅR BEBYGGAS
- LEDNINGOMRÅDE
- GATUHÖJD
- FRISTÅENDE HUS
- ANTAL VÅNINGAR
- KÄLLARLÖSA HUS
- BYGGNADSHÖJD
- TAKLUTNING, ALTERNATIVA VINKLAR
- UTFARTSFÖRBUD. TVÄRSTRECK MED PIL MARKERAR FÖRBUDETS SLUT

D. ILLUSTRATIONER

- ILLUSTRATIONSLINJER
- OMRÅDE DÅR ENLIGT PLANBESKRIVNINGEN FORDRAS SÄRSKILD UPPMÄRKSAMHET MED HÄNSYN TILL EVENTUELLA BULLERSTÖRNINGAR

GRUNDKARTA UPPRÄTTAD I NOVEMBER 1976 AV STADSINGENJÖR TAGE JONES OCH MÄTNINGSINGENJÖR ARNE SANDGREN

FÖRSLAG TILL STADSPAN PRÄSTBORDET 1:75, DEL AV SIDENSJÖ SOCKEN, ÖRNSKÖLDSEVIKS KOMMUN

UPPRÄTTAT 1977-10-27 REV 1977-12-01
STADSARKITEKTKONTORET, ÖRNSKÖLDSEVIK

LEIF JOHANNESSEN STÅRE LUNDBERG
STADSARKITEKT STADSPANEINGENJÖR

SKALA 1:2000

10 5 0 10 20 30 40 50 100 M

771201
SL/GMB

ÖRNSKÖLDSEVIK 78.08.30