


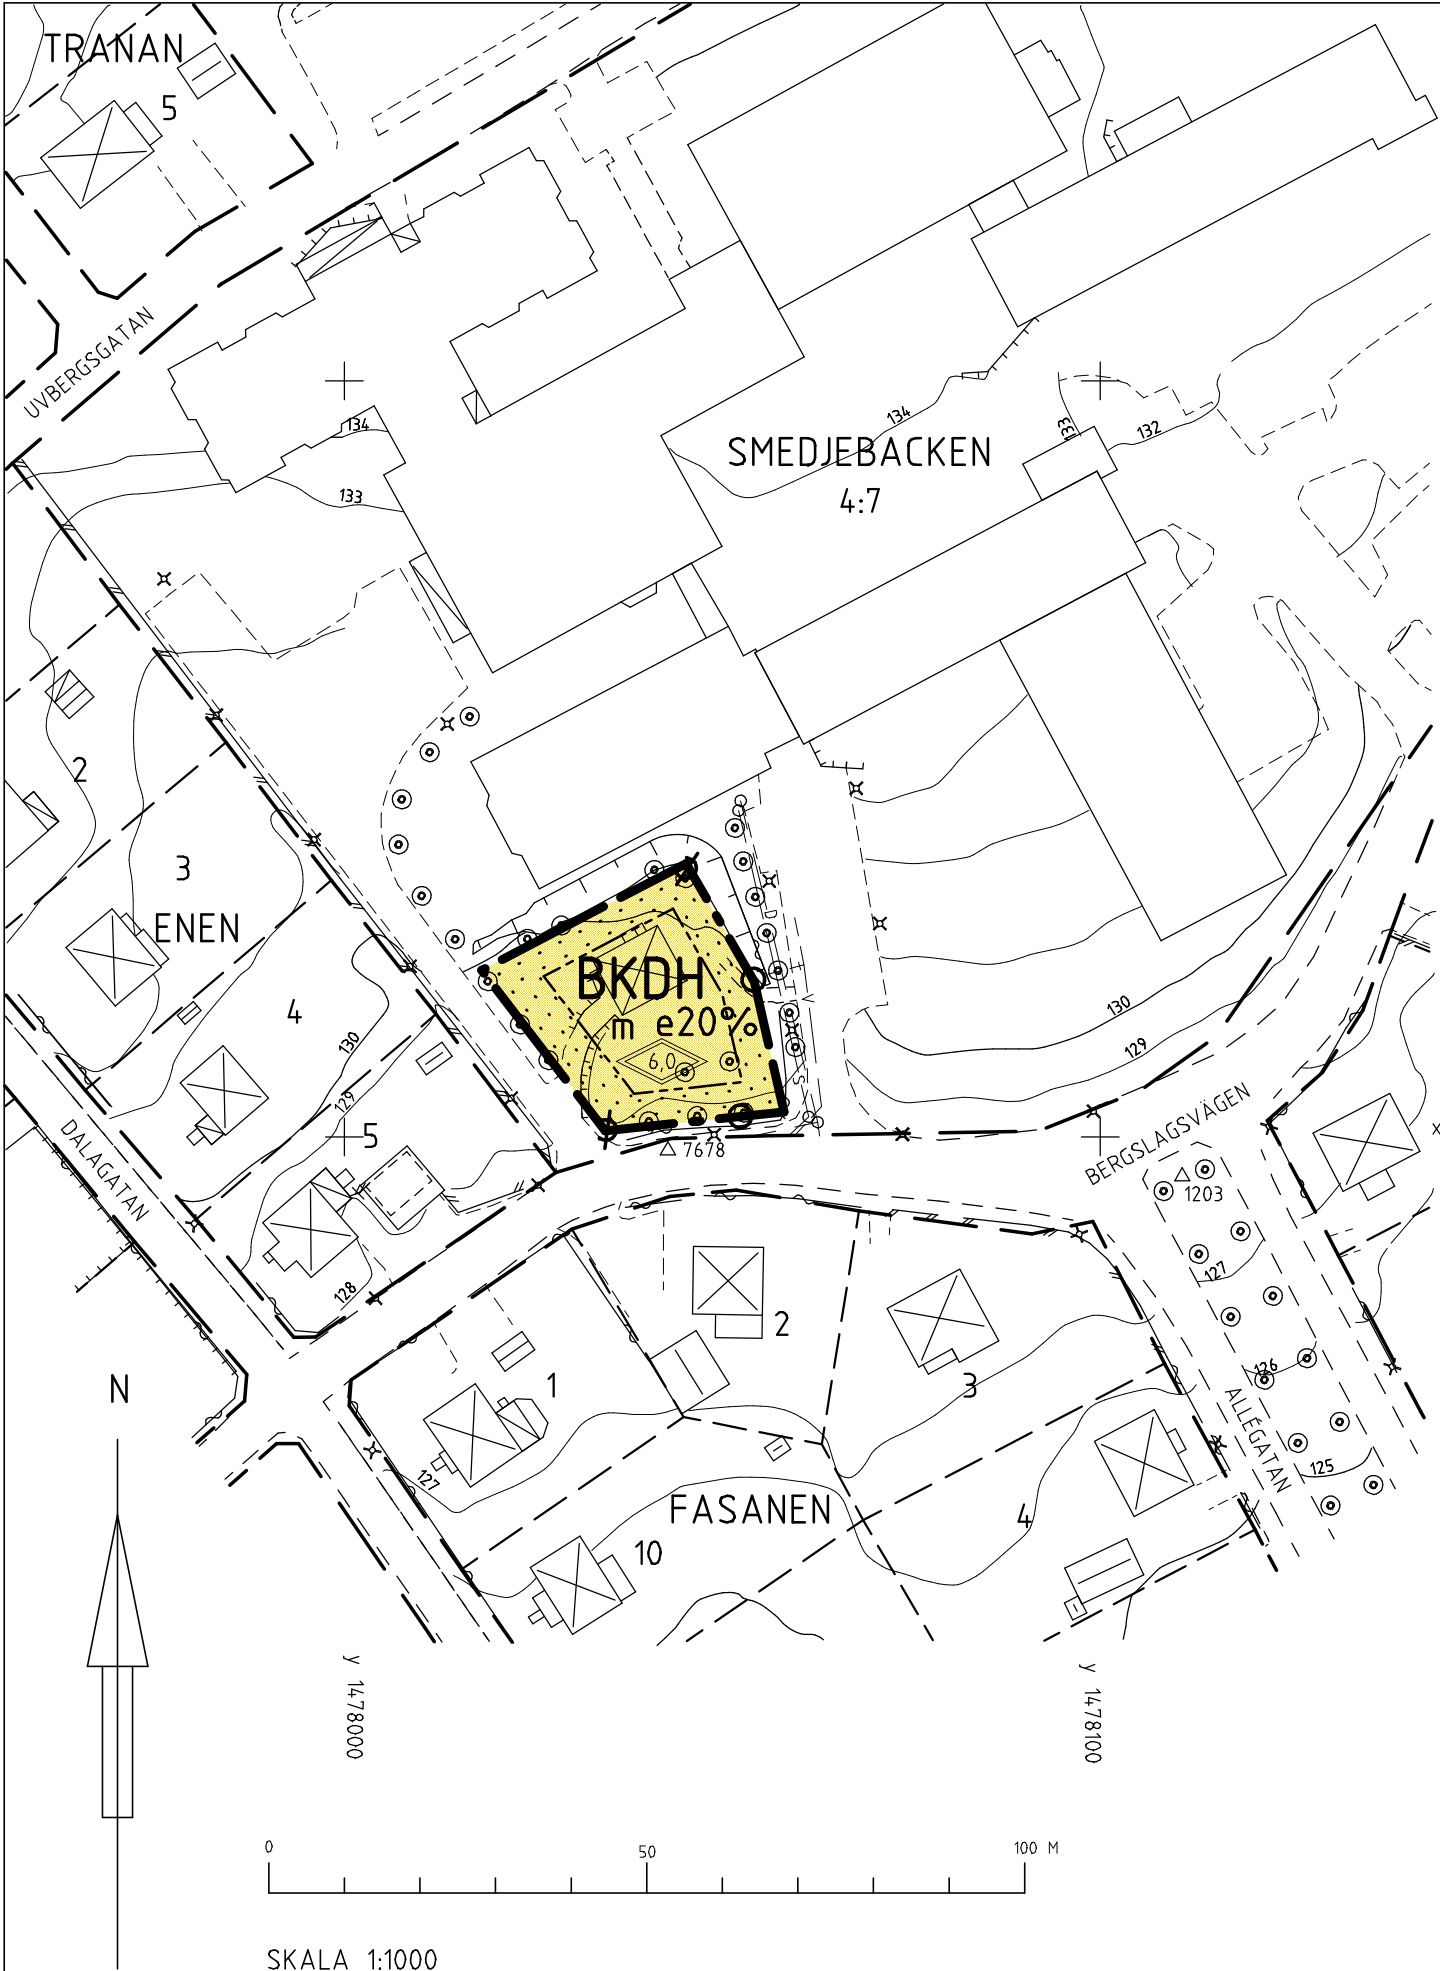

HANDLINGAR

Till planen hör förutom denna plankarta med bestämmelser:

- plan- och genomförandebeskrivning
- fastighetsförteckning

KARTAN

Grundkartan är upprättad av Miljö- och byggkontoret, Smedjebackens kommun. Fastighetsredovisningen aktuell 2011-03-05

Planen är handlagd enligt reglerna om enkelt planförfarande

	INSTANS	DATUM
Godkänd för samråd	MBN	2011-02-15
Antagen	MBN	2011-05-17
Vunnit laga kraft		2011-06-14

GRUNDKARTEBETECKNINGAR

	Kvartersgräns
	Fastighetsgräns
	Kvarters- eller traktnamn
	Fastighetsbeteckning
	Byggnad
	Bostadshus
	Uthus
	Körbane-, gångbanekant
	Stödmur
	Staket
	Häck
	Lövträd
	Belysningsstolpe
	Höjdkurvor
	Spillvattenledning
	Dagvattenledning
	Vattenledning
	Släntkrön

PLANBESTÄMMELSER

Följande gäller inom områden med nedanstående beteckningar. Där beteckning saknas gäller bestämmelsen inom hela planområdet. Endast angiven användning och utformning är tillåten.

GRÄNSBETECKNINGAR

	Gräns för planområdet
	Egenskapsgräns

MARKANVÄNDNING
KVARTERSMARK

	Bostäder, Kontor, Vård, Handel
--	--------------------------------

UTNYTTJANDEGRAD

e 00%	Största byggnadsarea i procent av fastighetsarea
--------------	--

BEGRÄNSNINGAR AV MARKENS BEBYGGANDE

	Marken får inte bebyggas
--	--------------------------

MARKENS ANORDNANDE

	Körbar utfart får inte anordnas
--	---------------------------------

UTFORMNING

	Högsta totalhöjd i meter
--	--------------------------

STÖRNINGSSKYDD

	Verksamheten får inte vara störande för omgivande fastigheter
--	---

ADMINISTRATIVA BESTÄMMELSER

Genomförandetiden är 5 år från det datum planen vinner laga kraft

DETALJPLAN FÖR
DEL AV SMEDJEBACKEN 4:7
(VAKTMÄSTARBOSTAD VID VÅRDCENTRALEN)
SMEDJEBACKEN KOMMUN, DALARNAS LÄN

MILJÖ- OCH BYGGKONTORET, SMEDJEBACKENS KOMMUN 2011-02-10

BO JERNBERG FÖRVALTNINGSCHEF	KERSTIN JOHANSSON PLANTEKNIKER
---------------------------------	-----------------------------------