



PLANKARTA




ÖVERSIKTSKARTA

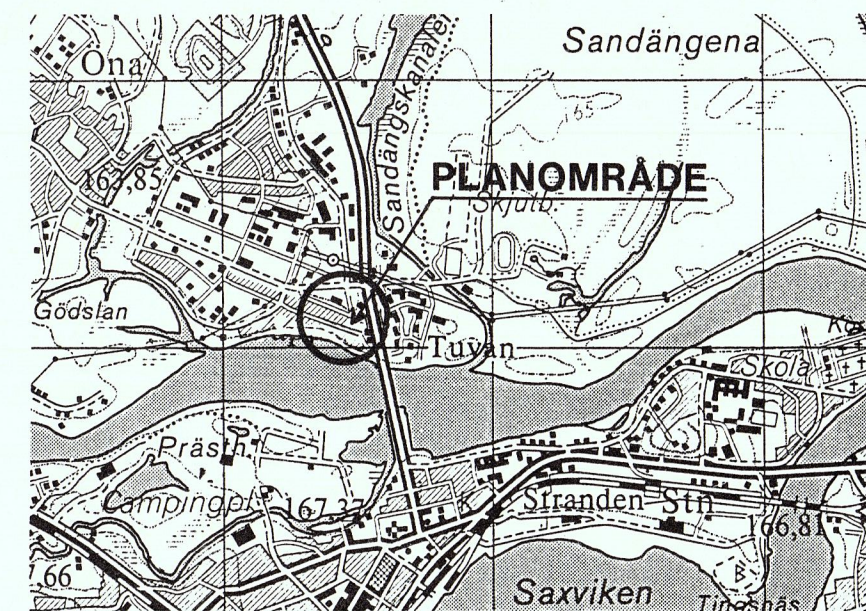

ILLUSTRATION

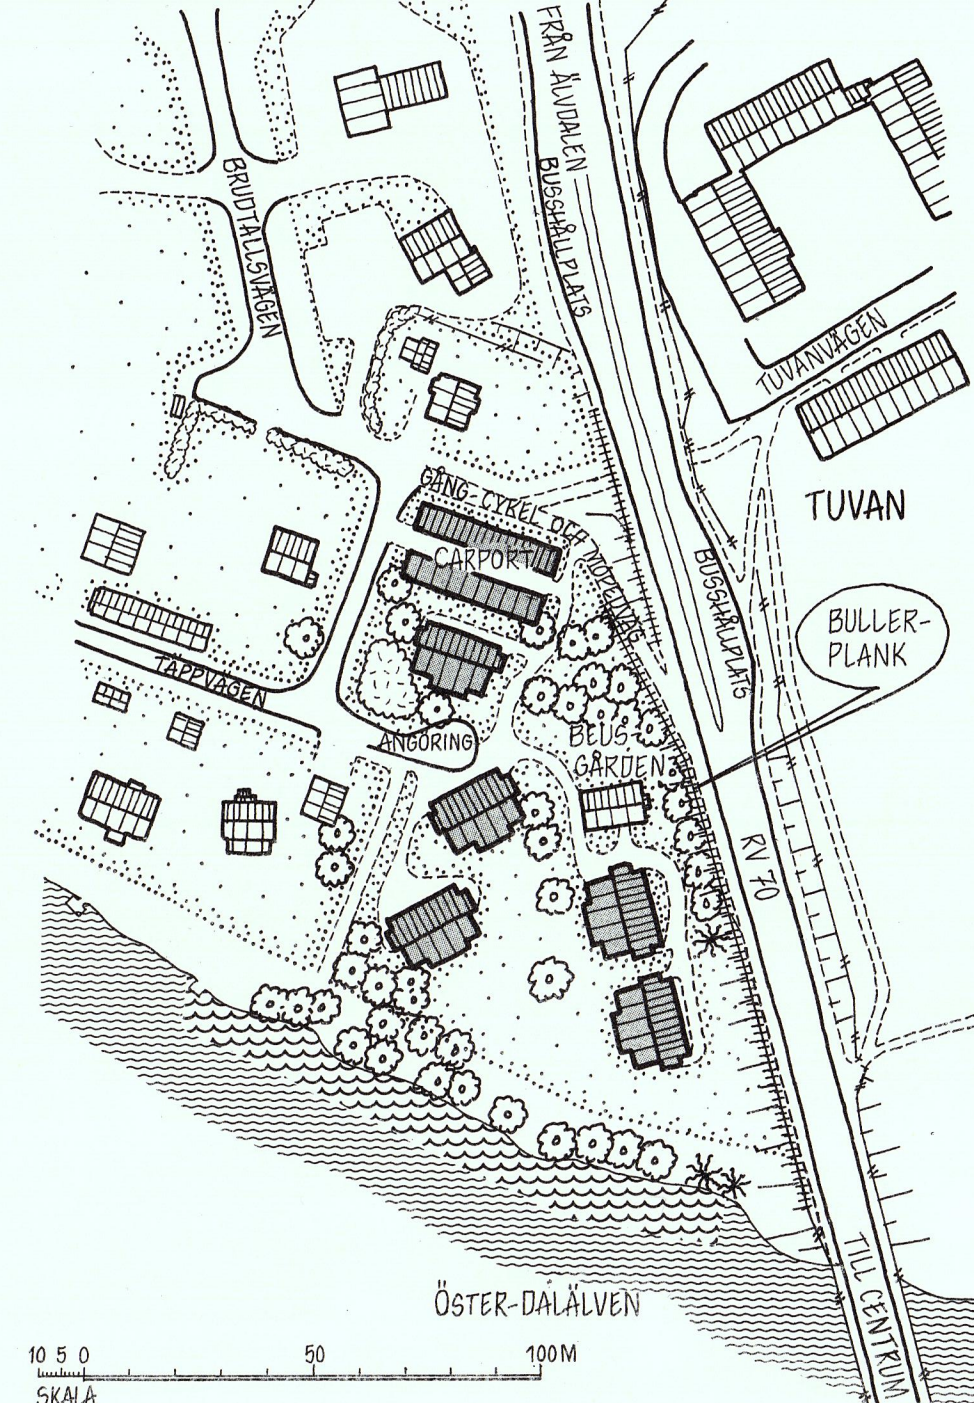

10 5 0
SKALA 1:1000

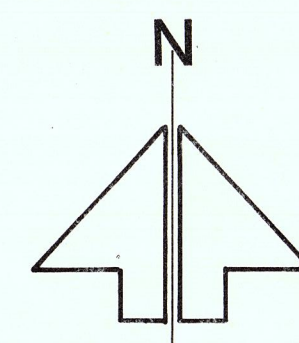

10 5 0
SKALA 1:1000

STÖRNINGSSKYDD (BULLERPLANK)
UNDANTAGET FRÅN ANTAGANDE ENLIGT KF:S BESLUT 572/91

PLANKARTA MED BESTÄMMELSER

Följande gäller inom områden med nedanstående beteckningar.
Där beteckning saknas gäller bestämmelsen inom hela planområdet.
Endast angiven användning och utformning är tillåten.

GRÄNSBETECKNINGAR

- GRÄNS FÖR PLANOMRÅDET
- ANVÄNDNINGSGRÄNS
- EGENSKAPSGRÄNS
- GRÄNS SOM UTGÅR

ANVÄNDNING AV MARK OCH VATTEN

ALLMÄNNA PLATSER

- H-GATA GATA SOM INGÅR I HUVUDNÄTET
- L-GATA GATA SOM INGÅR I LOKALNÄTET
- PARK PARKOMRÅDE

KVARTERSMARK

- B BOSTÄDER
- J SMÅINDUSTRI

VATTENOMRÅDEN

- W ÖPPET VATTENOMRÅDE
- W₁ ÖPPET VATTENOMRÅDE DÄR VÄGBRO FÅR UPPFÖRAS
- WB₁ BRYGGOR FÖR INTILLIGGANDE BOSTADSFÄSTIGHETER

UTFORMNING AV ALLMÄNNA PLATSER

- +000,0 FÖRESKRIVEN HÖJD ÖVER NOLLPLANET
- (+000,0) FÖRESKRIVEN HÖJD ÖVER NOLLPLANET SOM UTGÅR
- gcm-väg GÅNG- CYKEL OCH MOPEDVÄG
- tunnel TUNNEL FÖR GÅNG- CYKEL OCH MOPEDVÄG

UTNYTTJANDEGRAD

- e₀₀₀₀ STÖRSTA SAMMANLAGDA BRUTTOAREA I KVADRATMETER INOM ANVÄNDNINGSMOMRÅDET
- e₀₀ STÖRSTA BYGGNADSAREA I PROCENT AV FASTIGHETSAREA
- e₁ ANVÄNDNINGSMOMRÅDET FÅR INTE INDELAS I FLERA FASTIGHETER

BEGRÄNSNINGAR AV MARKENS BEBYGGANDE

- u MARKEN FÅR INTE BEBYGGAS
- x MARKEN FÅR ENDAST BEBYGGAS MED UTHUS OCH GARAGE
- z MARKEN SKALL VARA TILLGÄNGLIG FÖR ALLMÄNNA UNDERJORDISKA LEDNINGAR
- MARKEN SKALL VARA TILLGÄNGLIG FÖR ALLMÄNN GÅNG- CYKEL OCH MOPEDTRAFIK
- MARKEN SKALL VARA TILLGÄNGLIG FÖR ALLMÄNT VÄGUNDERHÅLL

MARKENS ANORDNANDE

- MARK OCH VEGETATION
- +000,0 FÖRESKRIVEN MARKHÖJD ÖVER NOLLPLANET FÖR BOSTADSBEBYGGELSE. BESTÄMMELSEN SKALL GÄLLA HELA ANVÄNDNINGSMOMRÅDET
- carport CARPORT FÅR BYGGAS

UTFART

- UTFART FÅR INTE ANORDNAS
- STÄNGSEL SKALL FINNAS

UTFORMNING; UTFÖRANDE

UTFORMNING

- 0,0 HÖGSTA BYGGNADSHÖJD I METER
- I, II HÖGSTA ANTAL VÅNINGAR
- fril. ENDAST FRILIGGANDE HUS
- v VIND FÅR INTE INREDAS. BESTÄMMELSEN SKALL GÄLLA HELA ANVÄNDNINGSMOMRÅDET

BYGGNADSTEKNIK

- b ENDAST KÄLLARLÖSA HUS. BESTÄMMELSEN SKALL GÄLLA HELA ANVÄNDNINGSMOMRÅDET
- VARDEFULLA BYGGNADER OCH OMÅRÅDEN
- q KULTURHISTORISK VÄRDEFULL BYGGNAD. BYGGNADEN FÅR INTE RIVAS

STÖRNINGSSKYDD

- 00/00/00dBA BULLERPLANK SKALL FINNAS TILL EN HÖJD AV 1,40 METER
- HÖGSTA TILLÅTNA BULLERNIVÅ INOM- OCH UTOMHUS I MARKPLANET RESP. UTOMHUS I ANDRA VÅNINGSPÅNEN. BESTÄMMELSEN SKALL GÄLLA HELA ANVÄNDNINGSMOMRÅDET

ADMINISTRATIVA BESTÄMMELSER

GENOMFÖRANDETIDEN SLUTAR DEN 31 DECEMBER 1997

HANDLINGARNA BESTÅR AV:

- ☒ PLANKARTA MED BESTÄMMELSER OCH ILLUSTRATION
- ☒ PLANBESKRIVNING
- ☒ GENOMFÖRANDEBESKRIVNING

ÄNDRING AV DETALJPLAN FÖR
KV. DUNKASBO M.M. I ÖNA BY,
MORA KOMMUN, KOPPARBERGS LÄN.

UPPRÄTTAD AV STADSARKITEKTKONTORETS PLANAVDELNING
1991-02-28 REVIDERAD 1991-04-29

ANDERS ROMSON
1:E PLANINGENJÖR
RITAD AV: MARIE-ANNE JANSSON KARTTEKNIKER

CLAES WICKMAN
PLANINGENJÖR

BESLUTSDATUM:

GODKÄND AV BN
1991-05-02, §186

ANTAGEN AV KF
1991-08-26, §72

LAGA KRAFT
1991-09-24

Kopierat likhet med originalet betygas.
Stockholm den 1991-10-28
LANTMÄTERIET/KartCentrum
Marie Anne