

PS

RONNEBY STAD

FÖRSLAG TILL ÄNDRING AV STADSPLANEN FÖR KVARTERET MEJSELN

Att detta stadsplaneförslag antagits av
Ronneby stads byggnadsnämnd enligt § 27
i nämndens protokoll den 14 januari 1958,
betygar

Ronneby den 13 februari 1958

Anders Edblad
/ Anders Edblad /

Byggnadsnämndens sekreterare.

Beteckningar till stadsplanekartan.

- Stadsplanegräns
- Gällande områdes- och bestämmelsegräns
- x-x- - - - - avsedd att utgå
- Gatu-kvarters- och annan områdesgräns
- Bestämmelsegräns
- Gränslinjer ej avsedda att fastställas
- Gata eller allmän plats
- Park eller plantering
- Mark som icke får bebyggas
- Område för bostadsändamål
- III Antal våningar

+0.0 Gällande gathöjd Rätt kopierat och avskivet från originalkarta betygas

Ronneby den 27 mars 1958


I tjänsten

Anders Edblad

M 10 0 50 100 150 200 M

SKALA 1:1000

1958-03-15

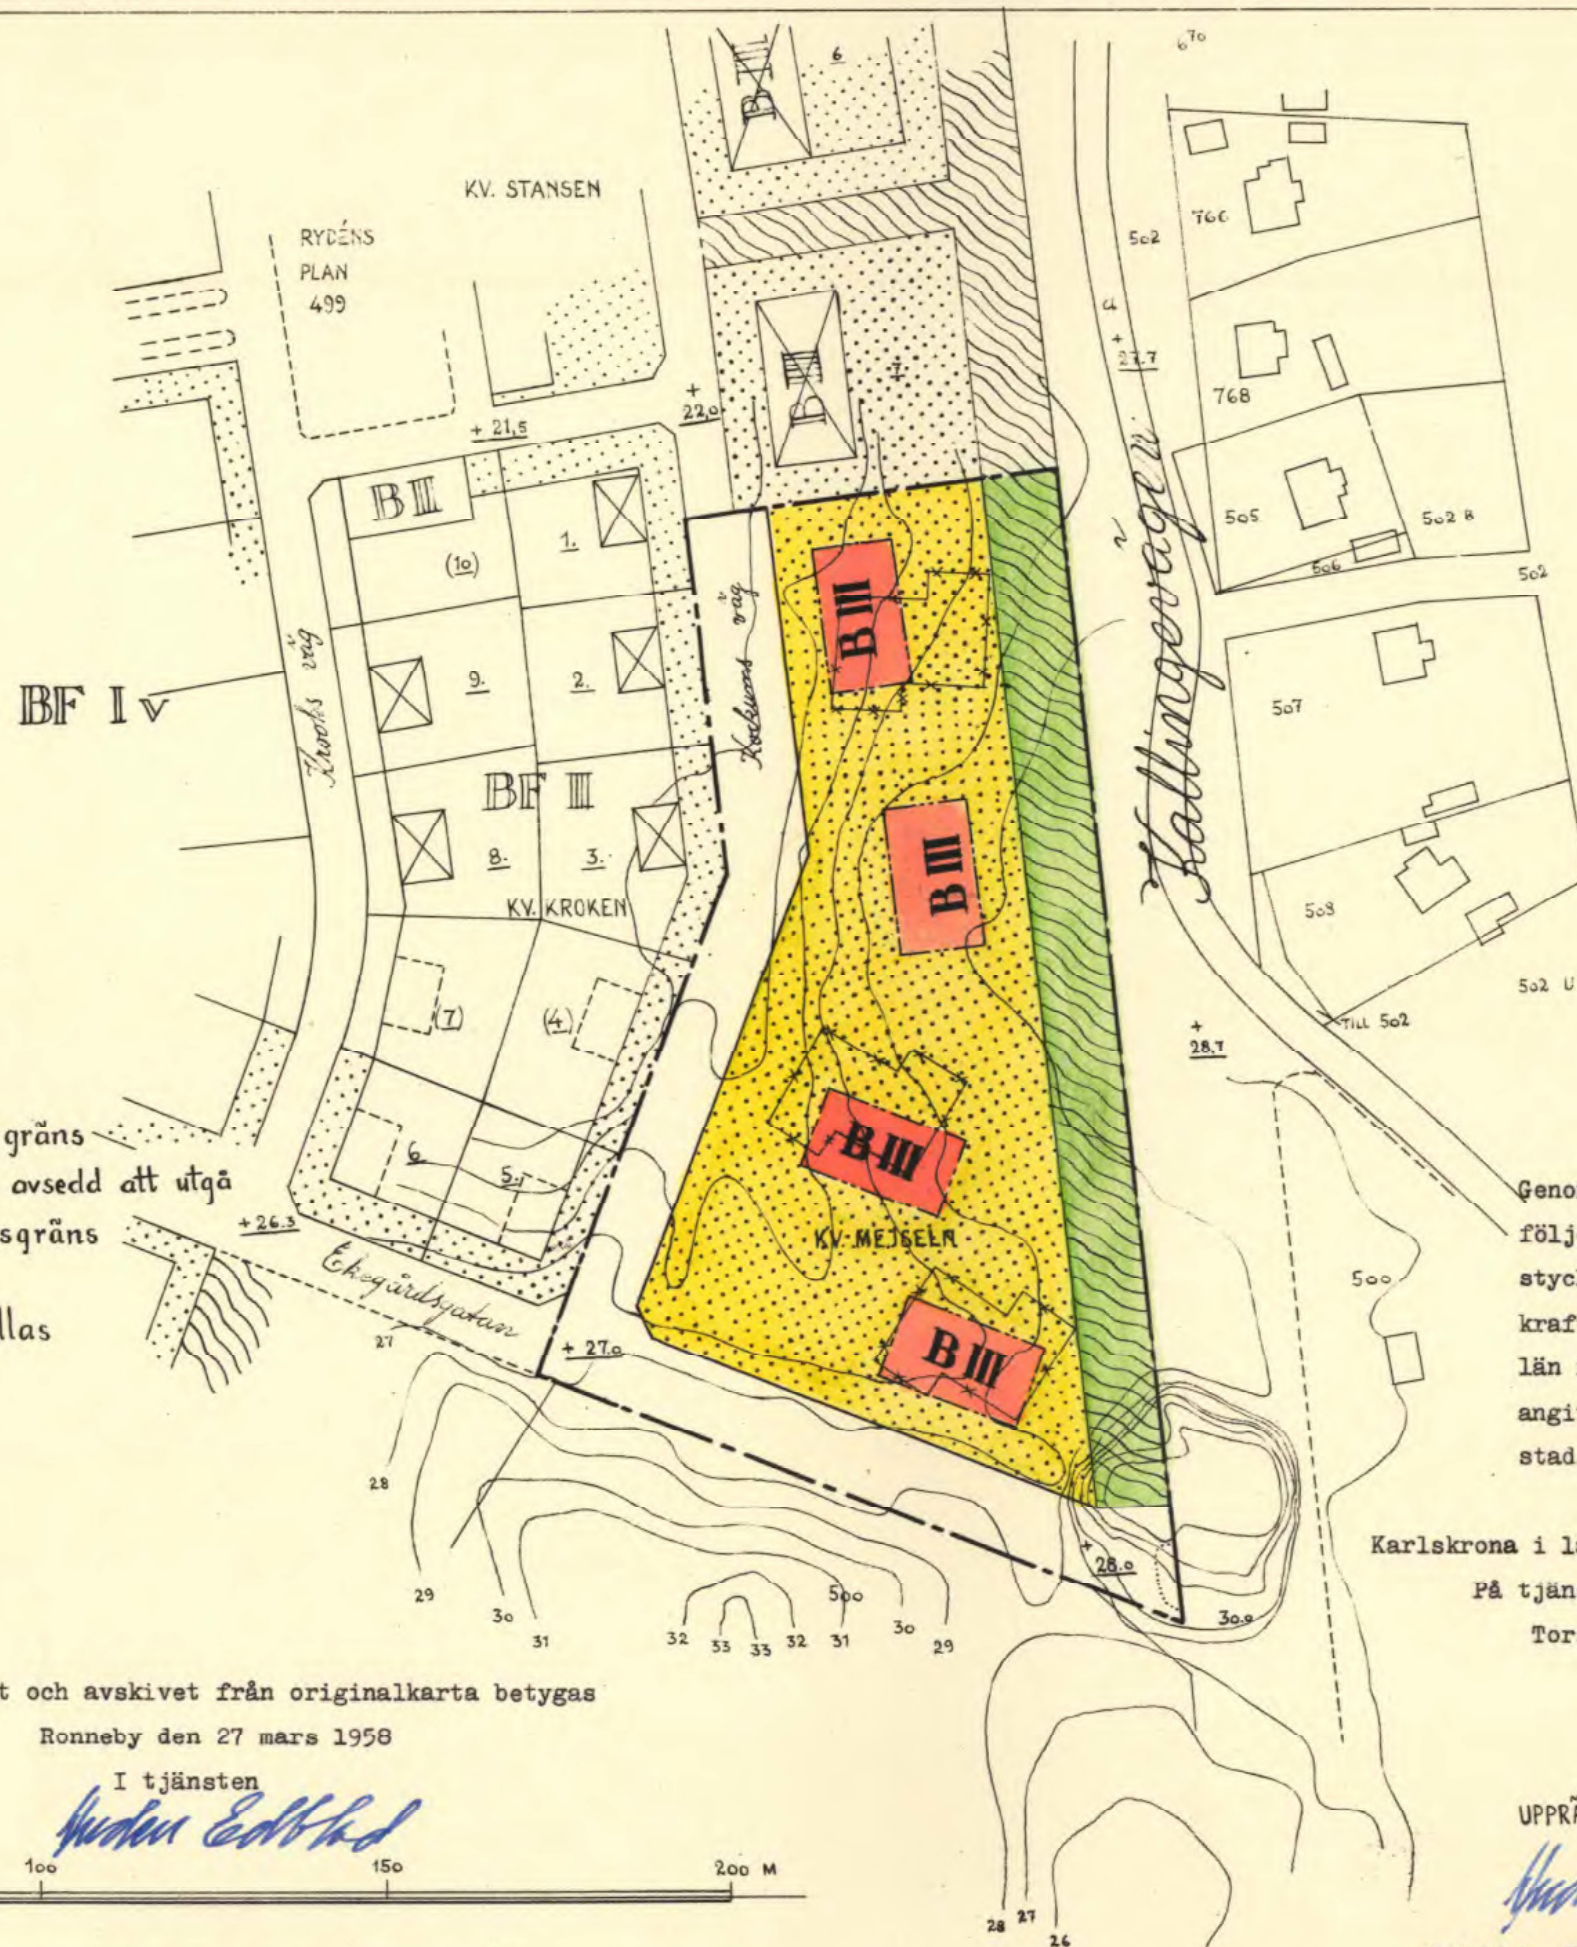

Genom beslut denna dag, vilket till
följd av stadgandet i 150 § tredje
stycket byggnadslagen vunnit laga
kraft, har länsstyrelsen i Blekinge
län fastställt det på denna karta
angivna förslag till ändring av
stadsplanen för kvarteret Mejseln.

Karlskrona i landskansliet den 15 mars 1958

På tjänstens vägnar:

Torsten Pira

UPPRÄTTAT I AUGUSTI 1957

Anders Edblad
STADSARKITEKT

1081-P84/34

Stadsarkitekt

PS
45