

FÖRSLAG TILL ÄNDRING AV STADSPLANEN FÖR DEL AV **KV. ÄLGEN M.F.L.** I GISLAVEDS KÖPING, JÖNKÖPINGS LÄN.

UPPRÄTTAT I MAJ 1967 AV

Per Rudenstam

PER RUDENSTAM
ARKITEKT SAR



*Antagen av kommunalfullmäktige
i Gislaved vid sammanträde
den 30 oktober 1967 s. 130, betygar*

Rune Lindqvist
Kanslichef

BETECKNINGAR

---	Fastighetsgräns
	Befintliga byggnader
	Stenmur resp. stödmur
2 (3) 223	Nummer å rättsl. best. resp. administrativt bild. tomt
	Jordregisternummer
	Rutnätspunkt
	Nivåkurvor
---	Stadsplanegräns belägen 3 meter utanför föreslaget område
---	Gällande kvartersgräns
---	" " , avsedd att utgå
---	Gatu- kvarters- och annan områdesgräns
---	Gränslinje ej avsedd att fastställas
+ 177.0	Gällande gatuhöjd
	Allmän plats; gata

SKALA 1:1000

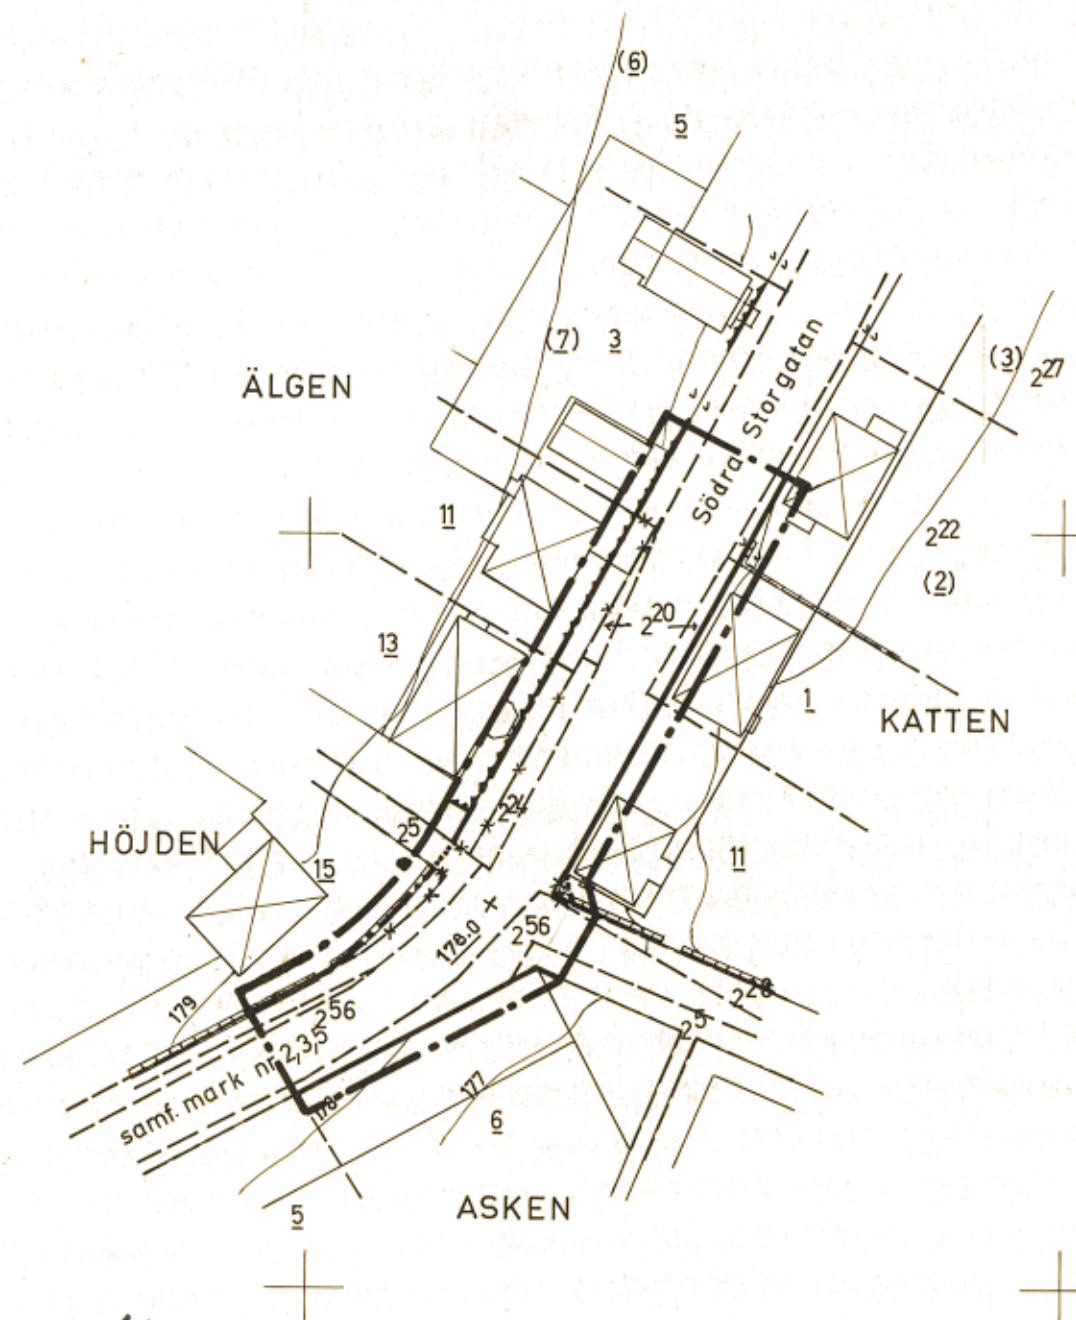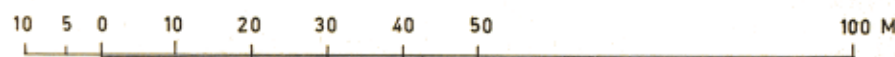

År 1968 den 15 februari
blev det å denna karta återgivna för-
slag till stadsplanändring ~~antaget~~
~~ing~~ fastställt av länsstyrelsen. Klagan
över länsstyrelsens beslut må ej föras
i följd varav beslutet vunnit laga kraft,
betygar.

Jönköping i landskansliet som
övan.

På tjänstens vägnar

Kaj Eriksson