


GRUNDKARTANS BETECKNINGAR

- Fastighetsgräns
- Kvartersgräns
- Fastighetsbeteckningar
- Väg
- Nivåkurvor
- Slänt
- Staket
- Häck
- Rutnätpunkt
- Bostadshus resp. uthus karterat efter huslivet
- Bostadshus resp. uthus karterat efter takkonturen
- Byggnad, Verkstadsbyggnad
- Transmatorstation
- Dike
- Polygonpunkt
- Avvägd höjd

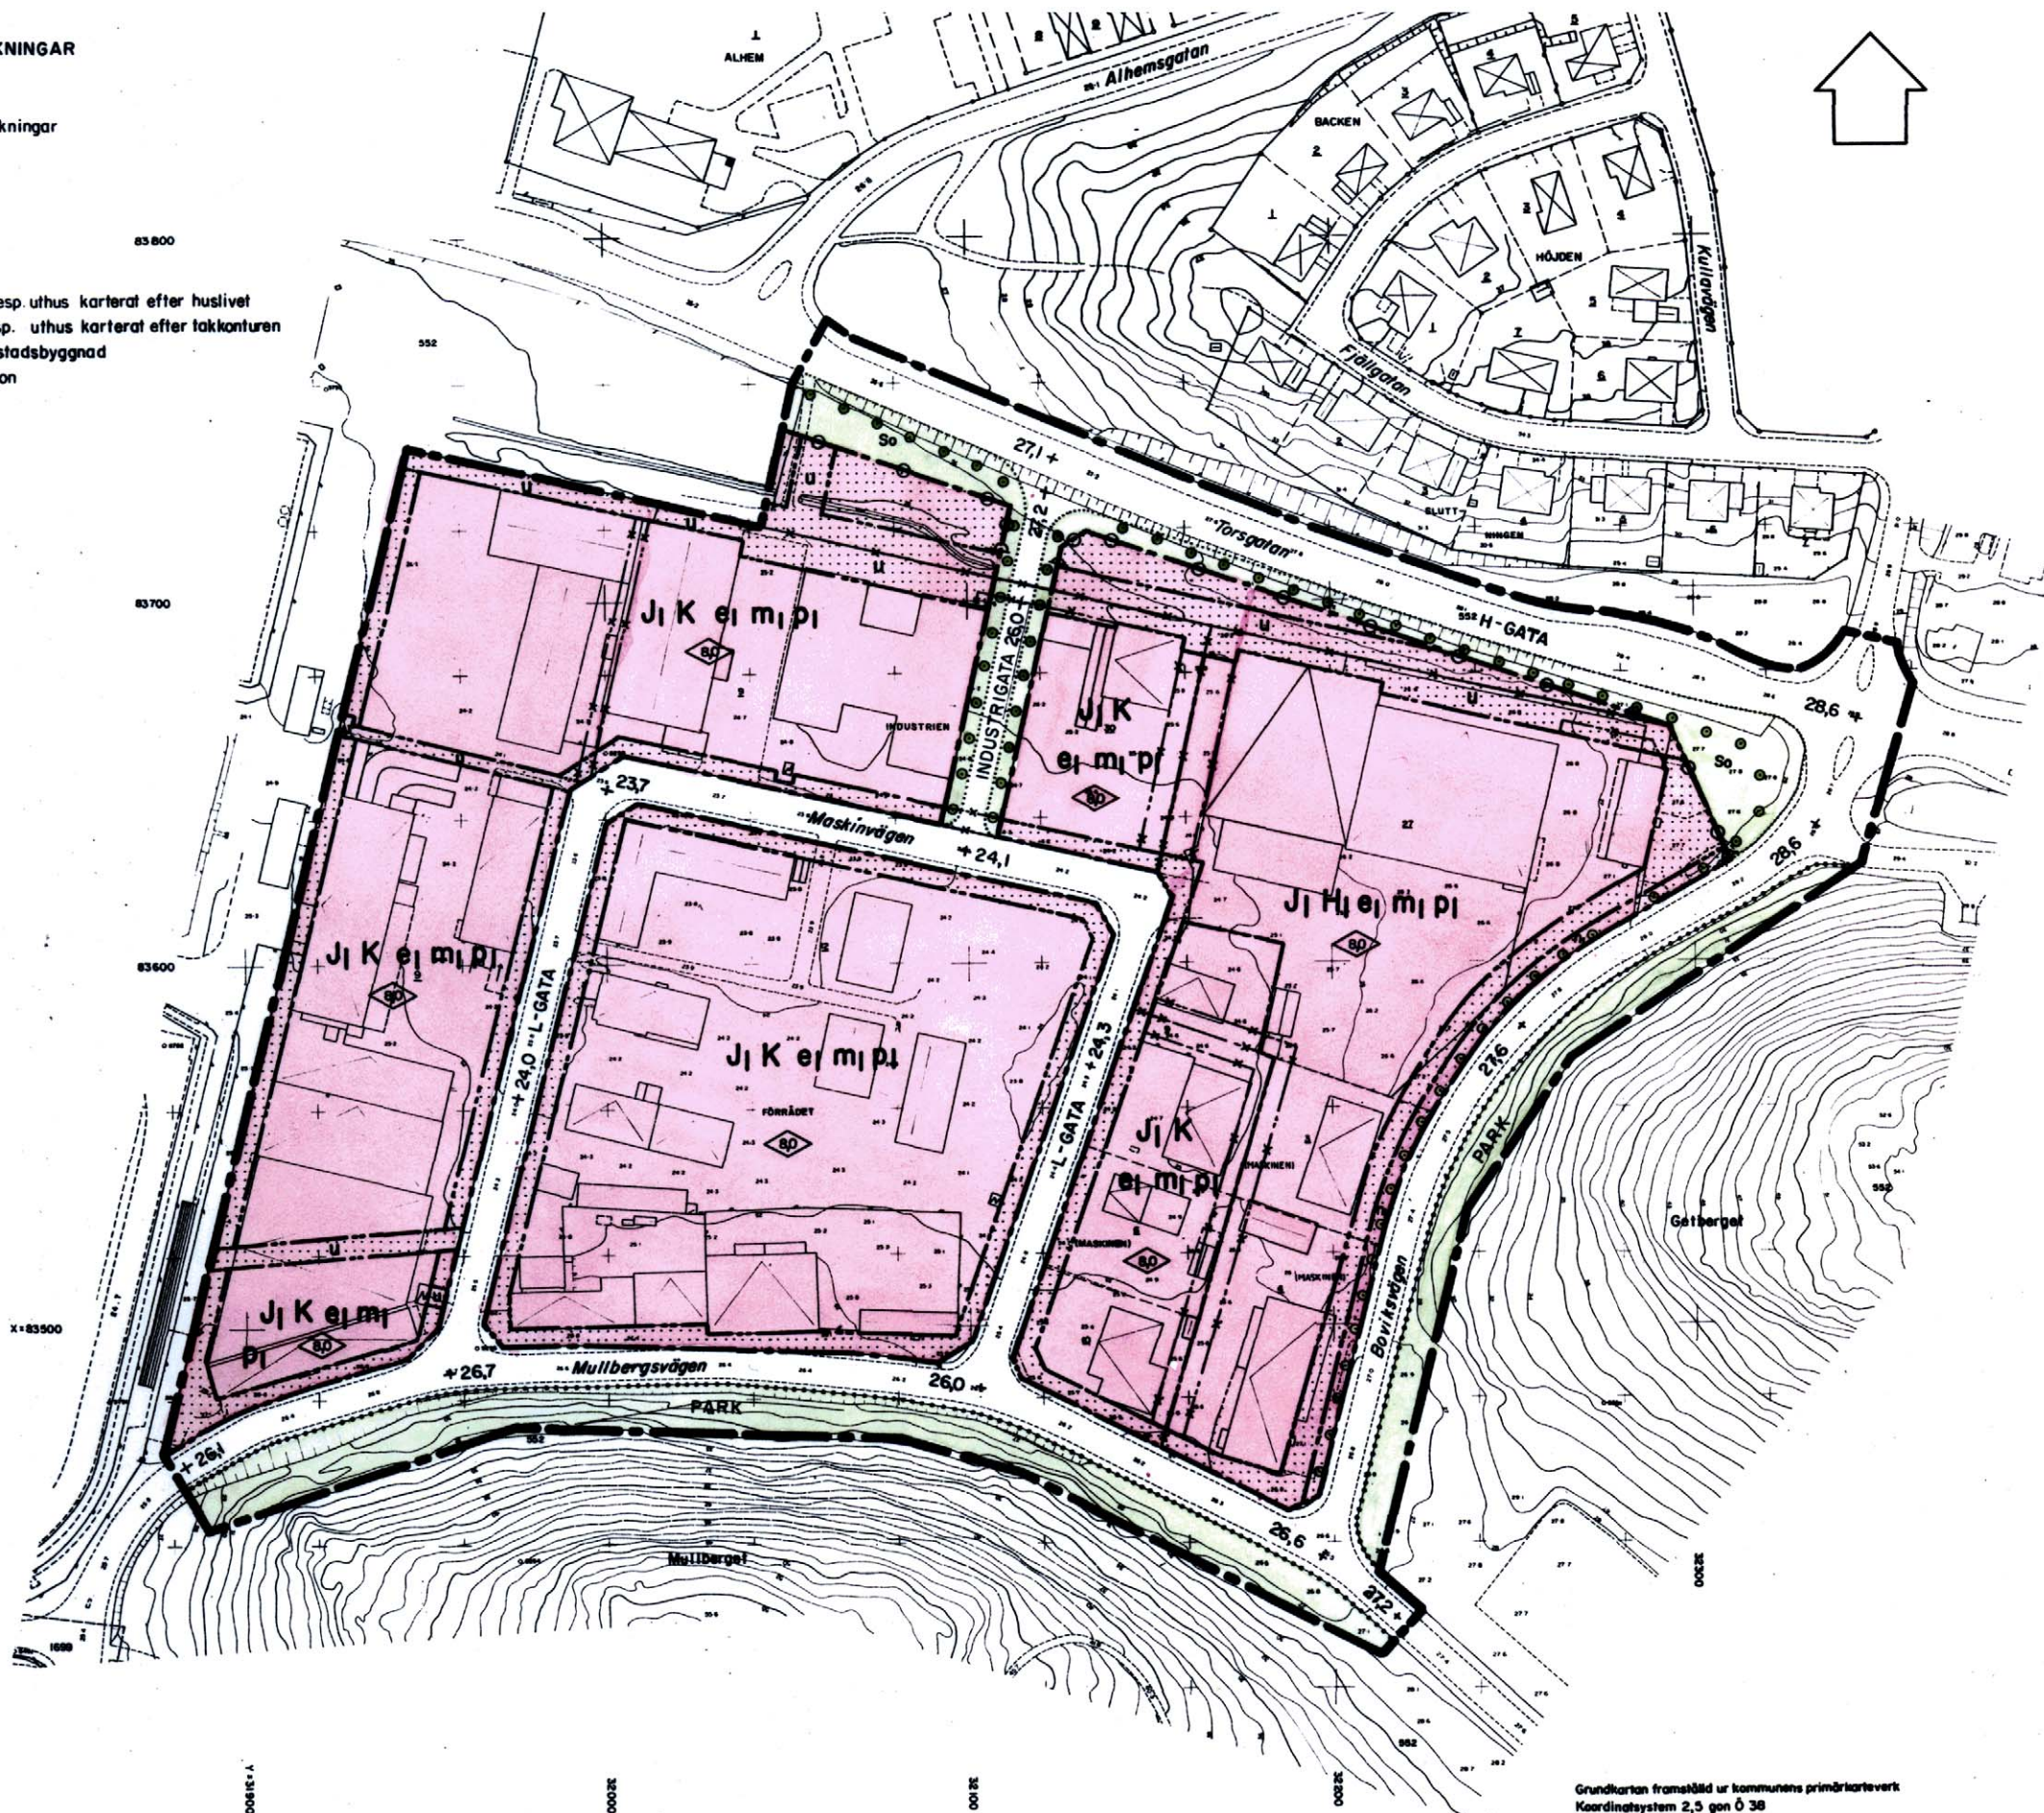

PLANBESTÄMMELSER

Följande gäller inom områden med nedanstående beteckningar. Där beteckning saknas gäller bestämmelsen inom hela planområdet. Endast angiven användning och utformning är tillåten.

GRÄNSBETECKNINGAR

- Gräns för planområdet
- Användningsgräns
- Egenskapsgräns
- Gällande användningsgräns avsedd att utgå
- Gällande egenskapsgräns avsedd att utgå
- Användningsgräns från vilken mindre avvikelser får göras

ANVÄNDNING AV MARK

Allmänna platser

H-GATA Gata som ingår i huvudnätet

L-GATA Gata som ingår i lokalnätet

PARK Parkområde

INDUSTRIGATA Industrierik

Sidområde Sidområde med trädplantering

Kvartersmark

J1 H1 Småindustri samt partihandel och handel med skrymmande varor typ bygg- och möbelvaruhandel

J1 K Småindustri och kontor

UTFORMNING AV ALLMÄNNA PLATSER

***00,0** Föreskriven höjd över nollplanet

45 7 45 Breddmått i meter

UTNYTTJANDEGRAD

e1 Högst hälften av tomtens areal får bebyggas

BEGRENSNINGAR AV MARKENS BEBYGGANDE

u Marken får inte bebyggas

u Marken skall vara tillgänglig för allmänna underjordiska ledningar

MARKENS ANORDNANDE

Mark och vegetation

n1 Träd skall planteras

Utfart, stängsel

u Utfart får inte anordnas

PLACERING, UTFORMNING, UTFÖRANDE

Placering

p1 Byggnad skall placeras minst 4,0m från tomtgräns

Utformning

0,0 Högsta byggnadshöjd i meter

STÖRNINGSSKYDD

m1 Verksamheten får inte vara störande för omgivningen

ILLUSTRATIONER

u Illustrationslinje

ADMINISTRATIVA BESTÄMMELSER

Genomförandeliden är fem år från den dag planen vinner laga kraft

PLANKARTA

Detaljplan för
Kv. **INDUSTRIEN, FÖRRÅDET** mm
inom stadsdelen NORRBÖLE
i Skellefteå kommun

Upprättat i februari 1991 av
Stadsarkitektkontorets planavdelning

O. Eriksson-Olla
O. Eriksson-Olla
Planarkitekt

L. Henriksson
L. Henriksson
Planingenjör

Grundkartan framställd ur kommunens primärkartverk
Koordinatsystem 2,5 gon 0 38
Höjdsystem Rikets 00
Måttklass II
Grundkartans riktighet bestyrkes
Stadsingenjörskontoret den 21 mars 1991
Nils Erik Dahlén
Nils Erik Dahlén
Stadsingenjör
Birgit Stenlund
Birgit Stenlund
Karttekniker

Antagen av KF 1991.06.18
intygat: *Pekka Ahren*

Vunnit laga kraft 1991.07.17
intygat: *Karin Olsson*

SKALA 1:2000
0 10 20 30 40 50 60 70 80 90 100m