

Förslag till ändring av stadsplan för
del av stadsdelen Bokeberg
kv NORDEN m fl
Hässelholms tätort, Hässelholms kommun,
Kristianstads län

Upprättat i maj 1985
Stadsarkitektkontoret

Tore Kvist
TORE KVIST
Stadsarkitekt

Leif Berg
LEIF BERG
Stadsplaneingenjör



Grundkarta över del av stadsdelen BOKEBERG
Hässelholms tätort

i Hässelholms kommun
Upprättad 1985-02-12


Lennart Kristensson
Lennart Kristensson
Byråingenjör

Jan Karlsson
Jan Karlsson
Mättningsingenjör

BETECKNINGAR:

- Stadsplanegräns belägen 3 m utanför det område förslaget avser
- Gällande områdesgräns avsedd att behållas
- Gällande bestämmelsegräns avsedd att behållas
- Gällande områdesgräns avsedd att utgå
- Gällande bestämmelsegräns avsedd att utgå
- Områdesgräns
- Bestämmelsegräns
- Illustrationslinjer

- Gata
- B Bostäder
- BH Bostäder och handel
- Bh Bostäder samt i vissa fall handel mm
- Mark som inte får bebyggas
- Mark för uthus o dyl
- u Ledningsområde
- x Mark tillgänglig för allmän gång- och cykeltrafik
- S Sammanbyggda hus
- I, II, III Antal våningar
- Utfartsförbud. Tvärsträck med pil markerar förbudets slut
- +0,0 Gatuhöjd

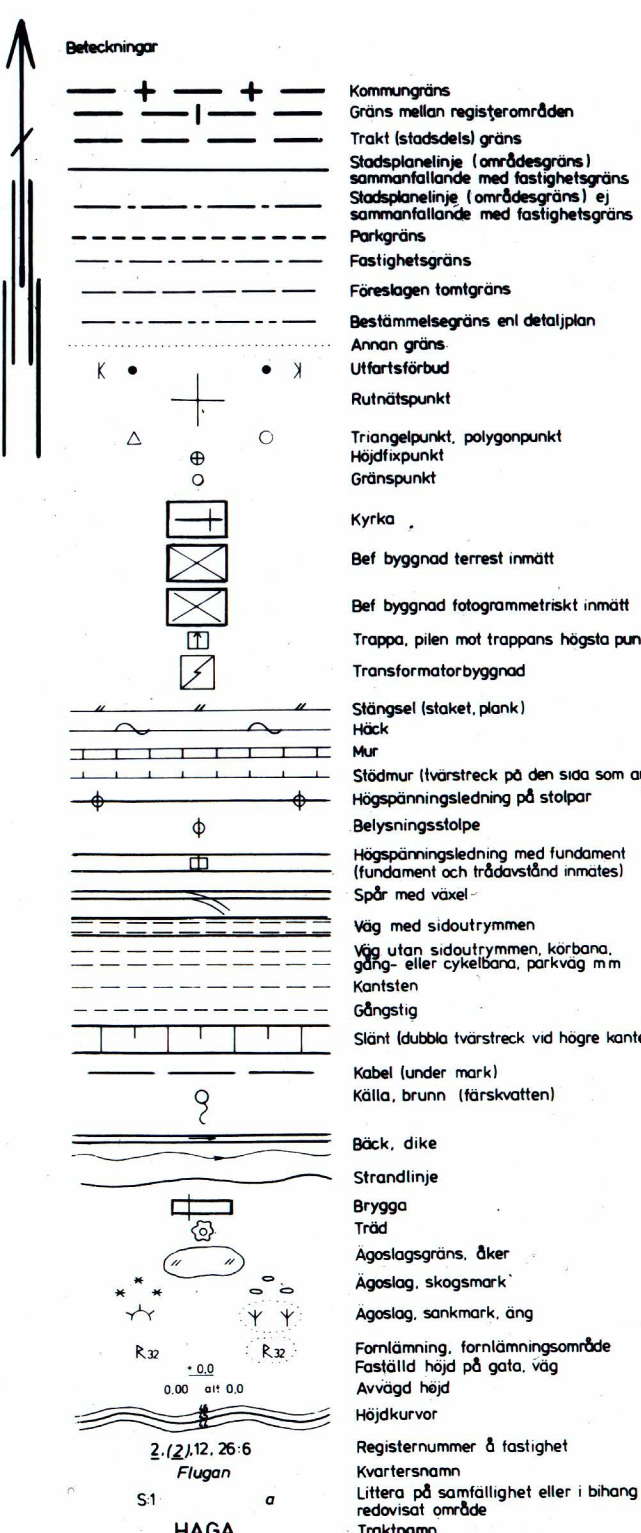

TILLHÖR BYGGNADSNÄMNDENS I HÄSSELHOLMS
BESLUT AV DEN 13 AUGUSTI 1985 § 276
BETYGAR: *Leif Berg*

DNR 11 082-1463-85. TILLHÖR LÄNSSTYRELSENS I
KRISTIANSTADS LÄN. BESLUT DEN 2 OKTOBER 1985.

Ulla Ljunggren
ULLA LJUNGGREN

Å denna karta angivna kabelnät är ungefärliga.
För närmare upplysning kontakta Televerket.
Grundkartan upprättad genom reproduktion från
ajourförd primärkarta för Hässelholms kommun.
Godkänd ur sekretessynpunkt för spridning
STATENS LANTMÄTERIVERK 1982-05-06
Koordinatsystem: S-W Region Skåne. Höjdsystem RH 70.

0 5 10 20 30 40 50 60 70 80 90 100 m
Skala 1:1000