

St 248/1683k
L24 f
Tillhör byggnadsnämndens i Skövde
beslut den 29.11.1973... §.660.;

Tillhör kommunfullmäktiges i Skövde
slut den 17.12.1973... §.228.;

ORIGINAL


Förslag till komplettering av stadsplanen för NORRA LUNDEN i Skövde kommun

Upprättat 1973.05.21

Tillhör länsstyrelsens i Skaraborgs län
beslut den 15.5.1974; betyg:
På tjänstens vägnar:
Georg Hergert

Rikard Hagerborg
Planarkitekt

Fastställt enligt länsstyrelsens lagkraft
vunna resolution den 15.5.
1974; betyg: Mariestad i landskans-
et den 11.6.1974
På tjänstens vägnar:
Georg Hergert

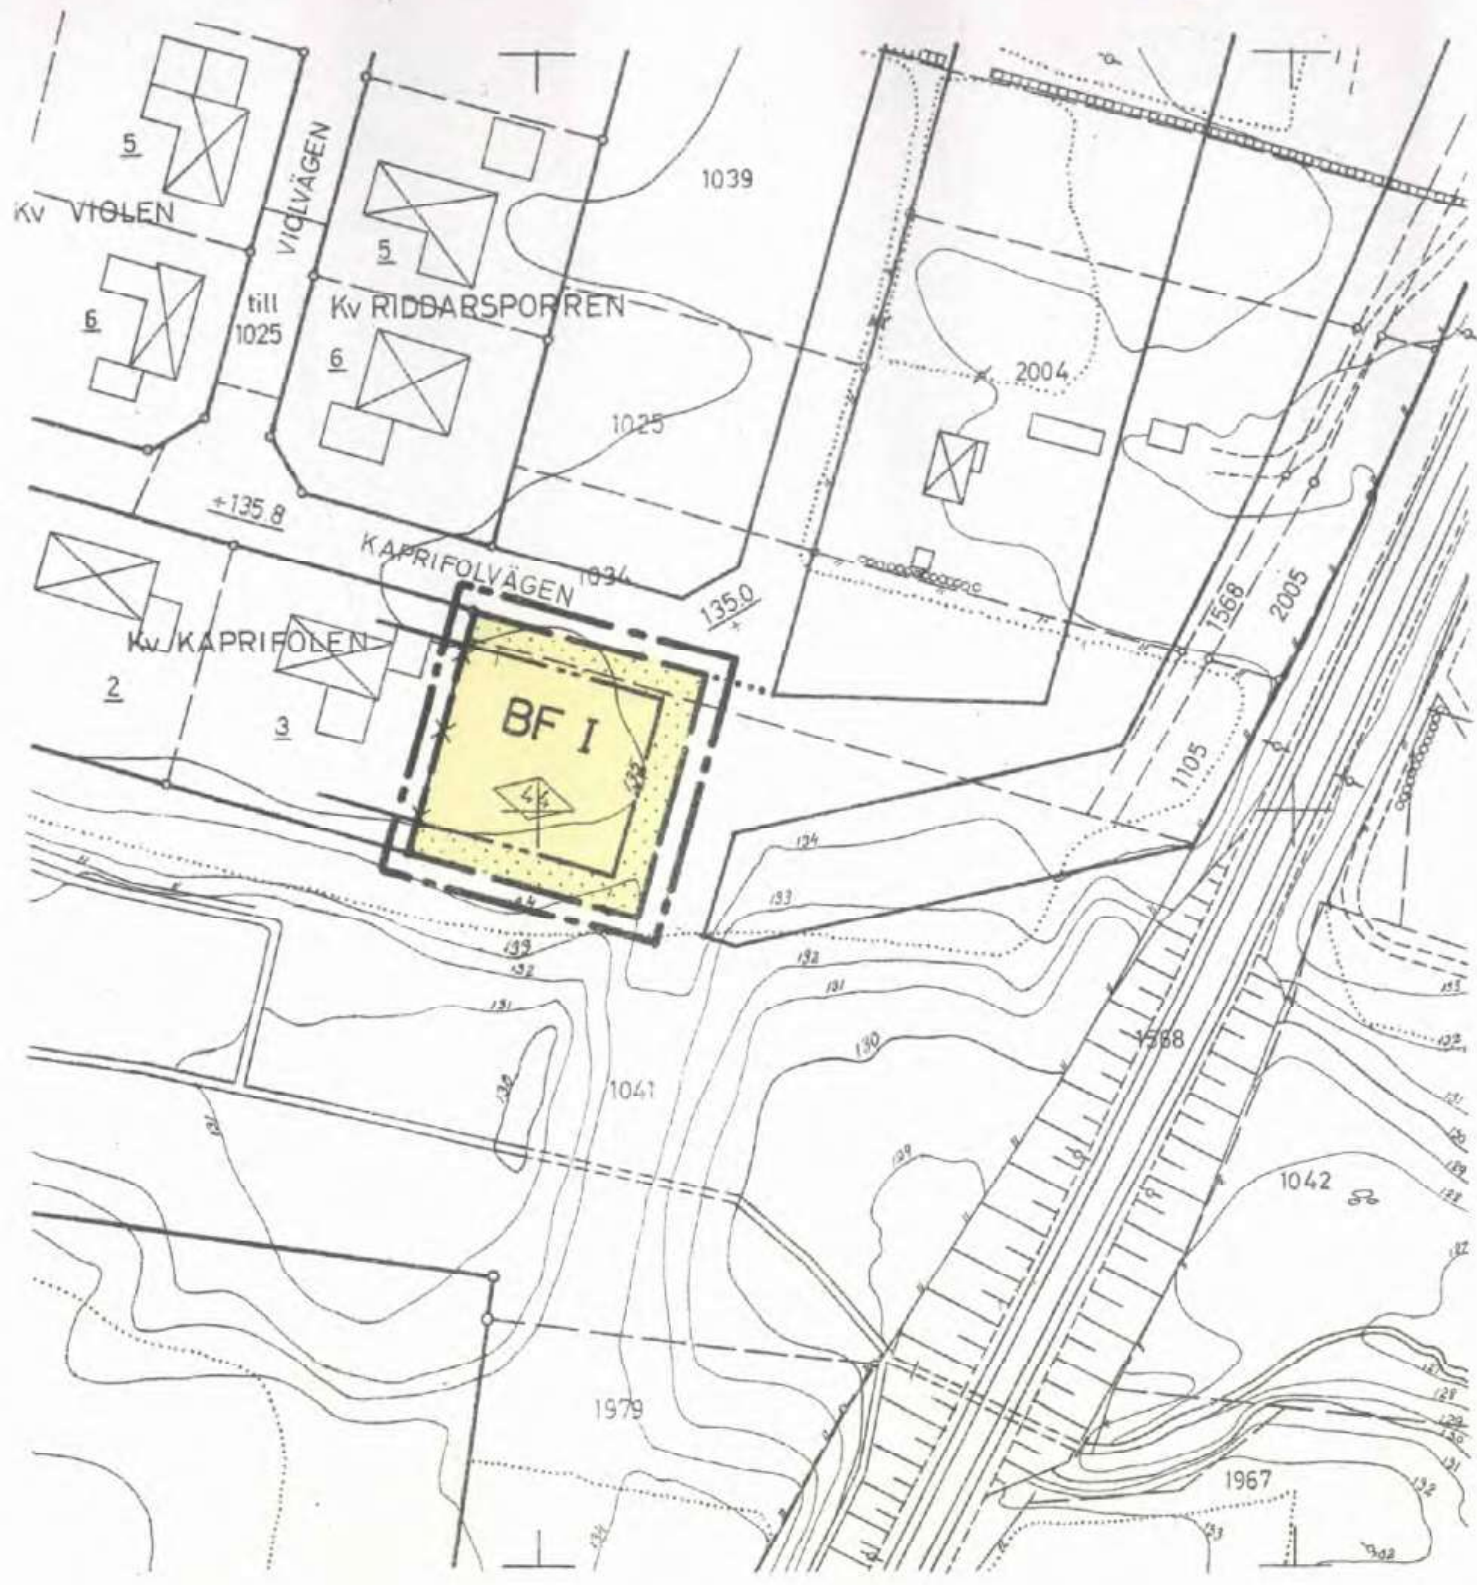

GRUNDKARTA

- kvartersgräns
- fastighetsgräns
- annan gräns
- [X] bostadshus resp annan byggnad
- väg
- ==== järnväg
- [|||||] skärning eller bank
- ===== dike
- staket
- häck
- stenmur
- nivåkurvor
- [+1034] fastighetsbeteckningar
- [+1034] rutnätspunkt

STADSPLANEKARTA

A. GRÄNSBETECKNINGAR

- stadsplanegräns belägen tre meter utanför det område förslaget avser
- gällande områdesgräns avsedd att bibehållas
- x---x---x--- gällande områdesgräns avsedd att utgå
- bestämmelsegräns
- gränslinje ej avsedd att fastställas

B. OMRÅDESBETECKNING

- Byggnadskvarter
- [BF] område för bostadsändamål fristående hus

C. ÖVRIGA BETECKNINGAR

- [] mark som icke får bebyggas
- [00] antal våningar
- [+000.0] byggnadshöjd
- [+000.0] gällande gatuhöjd

Grundkartan upprättad av

Arne Gunnar
Stadsingenjör

11.08.242-74