

Genom beslut den 31 december 1954, tillstod på grund av stadga nr 150 § tredje stycket byggnadsnämnden samt laga kraft, har förordningen i Skallens församling för fastställande av denna karta antagits förslag till stadsplanändring; betygas, Skallens landskommun för ovan.

Förslag till ändring av stadsplanen för del av kv. Sandvängen m.m i LANDSKRONA

uppgjort i oktober 1954

Harald de Thurehed
stadsarkitekt

Ann Engström
stadsingenjör

På Skallens vägnar
T. Rosengren

Skallens två kronor



Stadsplanebestämmelser.

- Med G betecknat område får användas endast för bensinstation och därmed samhörigt ändamål.
- Med punktprickning betecknad mark får icke bebyggas.
- I områdesgräns med fyllda cirklar skall anordnas stängsel eller annan anordning till förhindrande av utfart mot gata.
- Å med siffra i rektangel betecknat område får byggnad uppföras till högst den höjd i meter, som siffran anger.

Beteckningar.

- linje belägen 3 (tre) meter utanför det område förslaget avser
- fastställd stadsplanelinje avsedd att bibehållas
- fastställd stadsplanelinje avsedd att utgå
- föreslagen områdesgräns
- föreslagen bestämmelsegräns
- gräns ej avsedd att fastställas
- fastighetsgräns
- G område för bensinstation
- mark som icke får bebyggas
- 16 fastighetsbeteckning
- +0.00 gällande gathöjd
- 4.5 byggnadshöjd

STADSENGJÖRSKONTORET

Arkivnummer


918

LANDSKRONA

År 1954 den 9 november blev det å denna karta tecknade förslag till ändring av stadsplanen för del av kvartret Sandvängen av byggnadsnämnden i Landskrona i stadsfullmäktiges ställe antaget; betygas

Ex officio
Karl-Henrik Ljunggren
Byggnadsnämndens sekreterare

Skala 1:1000



193