

FÖRSLAG TILL BYGGNADSPÄN FÖR DEL AV
SINDVIK 16

I FRÖTUNA KOMMUN, STOCKHOLMS LÄN

UPPRÄTTAD I OKT. 1964 AV

Björn Cederström

BJÖRN CEDERSTRÖM
ARKITEKT SAR

SKALA 1:2000



denna karta
Att ~~planens~~ handling är
i överensstämmelse med Frö-
tuna kommunalfullmäktiges be-
slut den 17/12/64, betygar
Bo Ljungberg
kommunalfullmäktiges ordf.,
kommunalnämndens ordf.

Ar 19.65 den 13 augusti fastställdes denna
byggnadsplan på sätt länsstyrelsens beslut samma dag
närmare utvisar; och må enligt 150 § 3 st. byggnadslagen talan icke
fullföljas mot nämnda beslut, varför detsamma omedelbart vunnit
foga kraft, betygar, Stockholm å landskansliet som ovan.

På tjänstens vägnar:


Bo Ljungberg

Kopians likhet med originalet
bestyrkes i tjänsten.

Malmström

RIKETS NOLLPLAN.
FRISTÅENDE KOORDINATSYSTEM.
FASTIGHETSREDOVISNINGEN DATERAD DEN 29 SEPTEMBER 1964.
STEREOBEARBETNINGEN UTFÖRD I STEREOAUTOGRAF WILD A8
AV INGENJÖRSFIRMAN SIMONSSON & KLINTMALM AB.

GRUNDKARTAN UPPRÄTTAD ÅR 1964 AV
PLANKONSULT AB

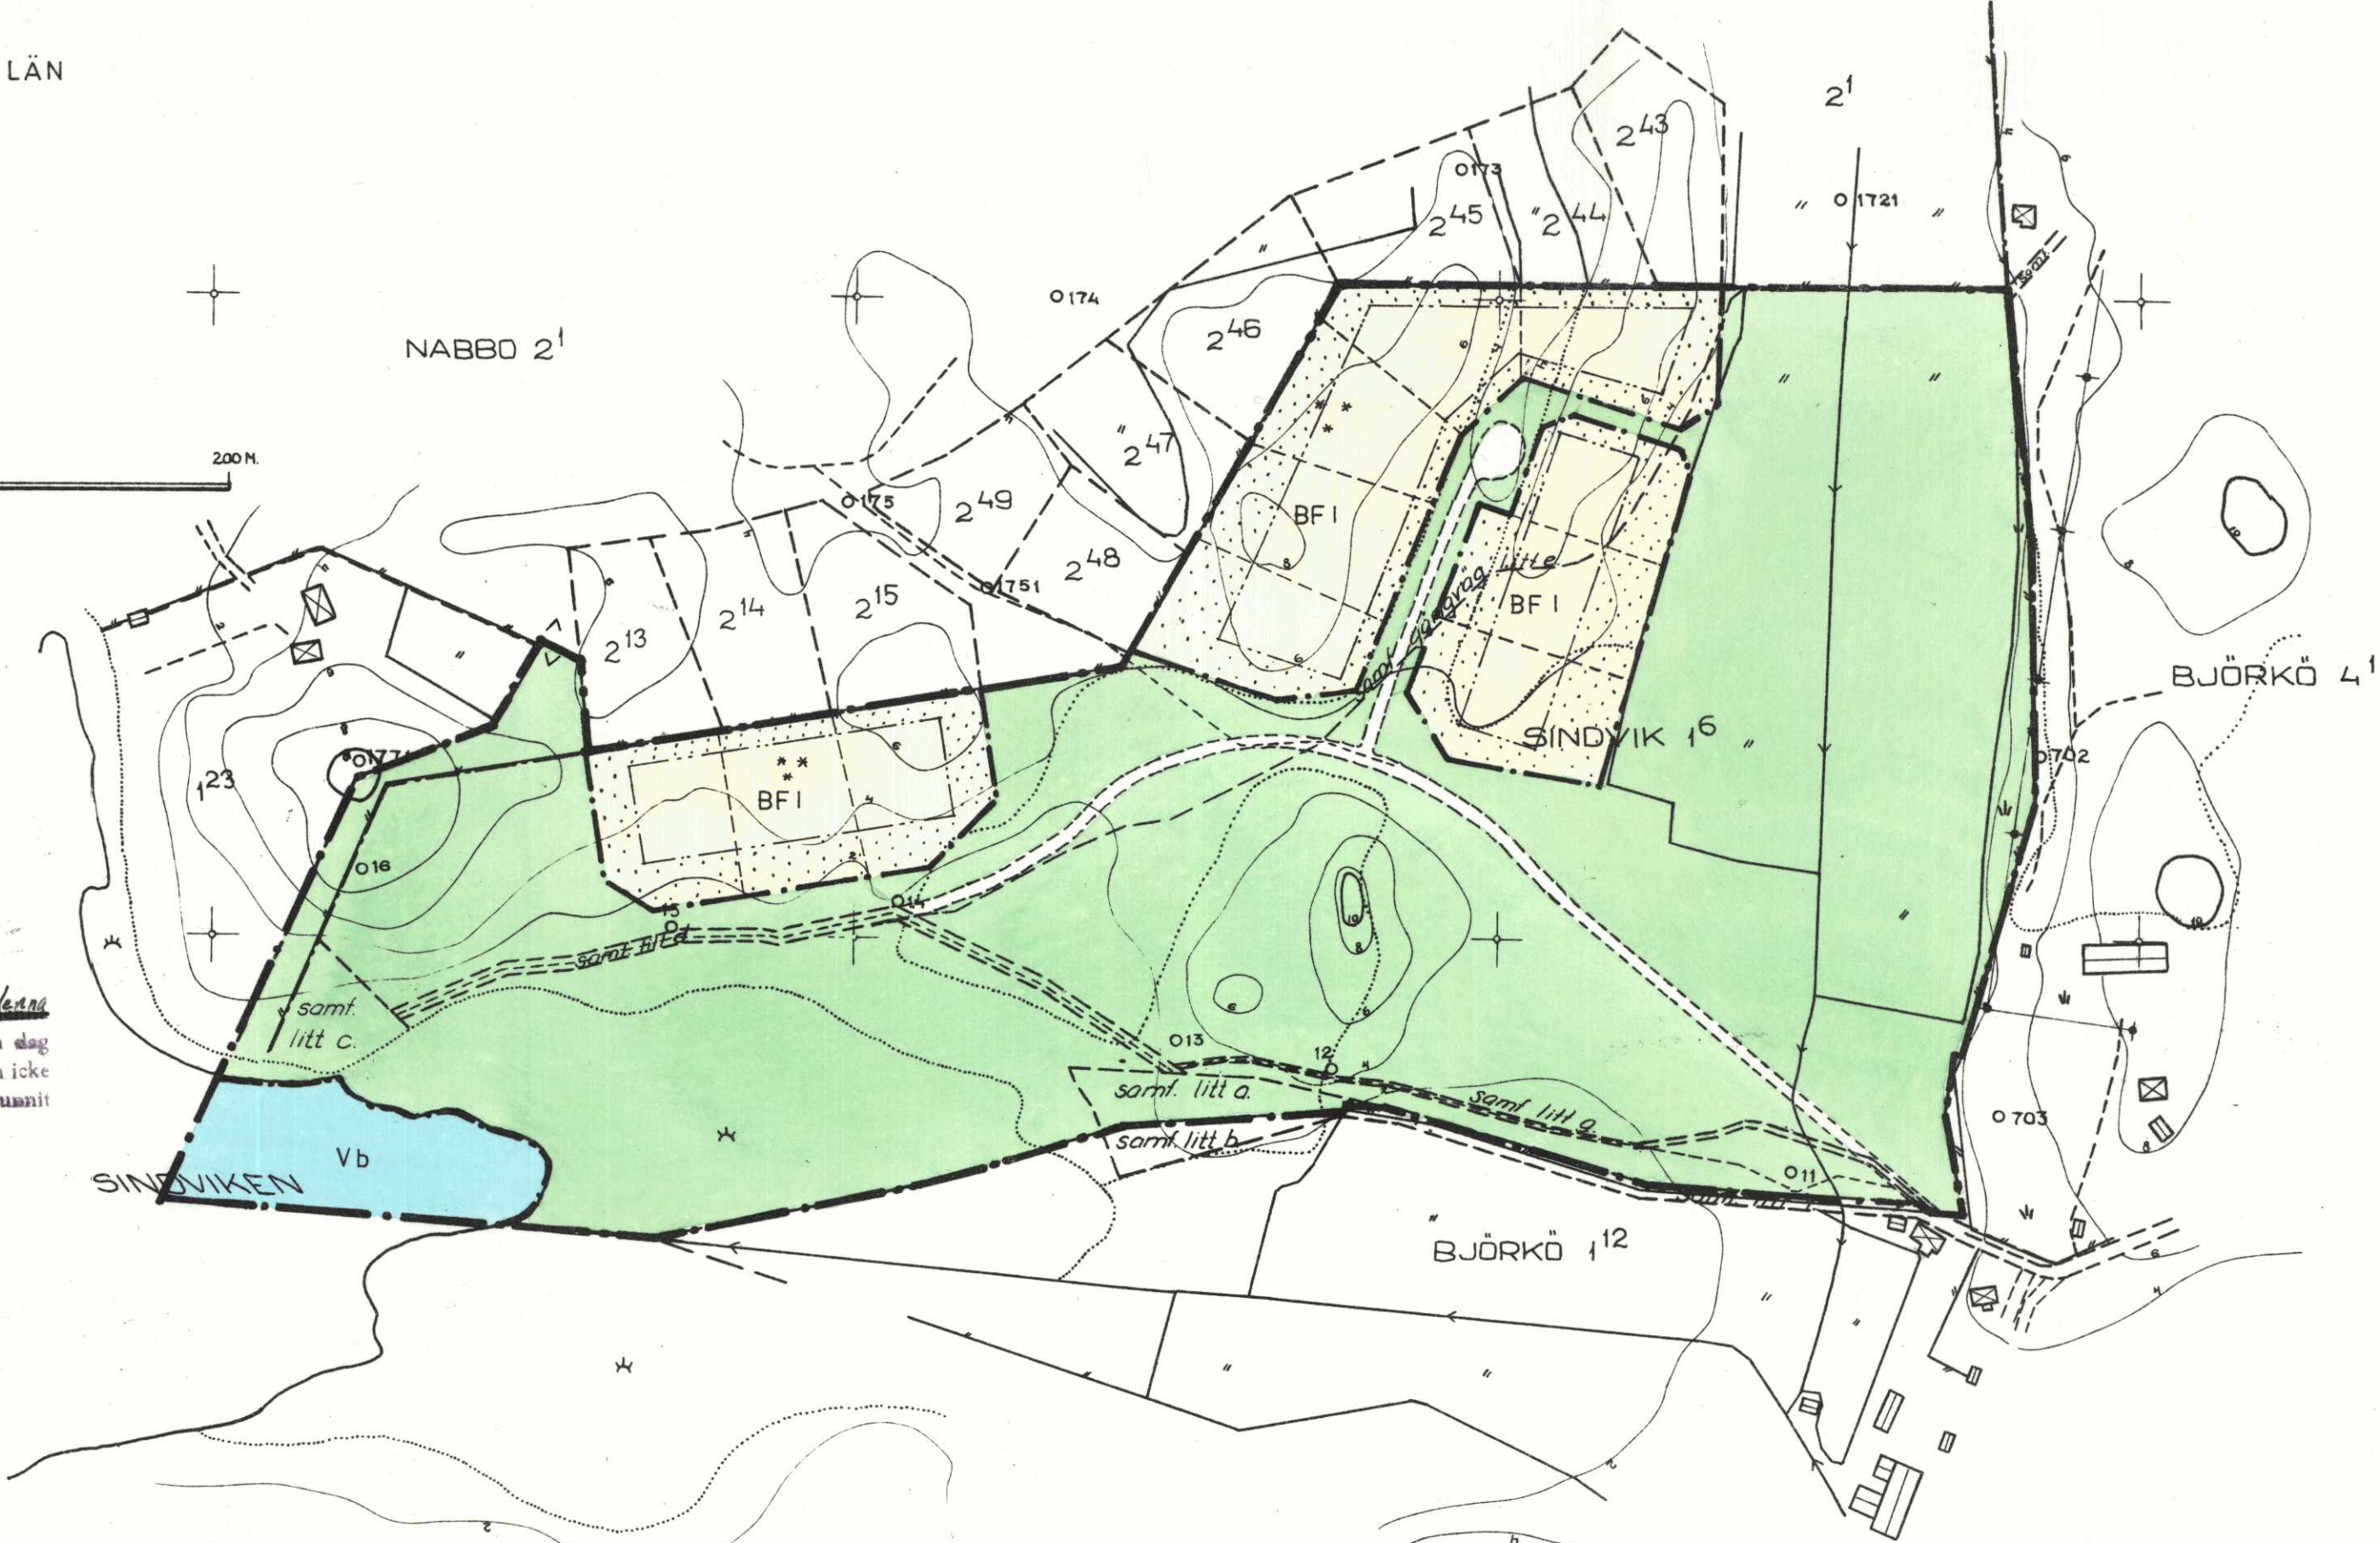

- BETECKNINGAR, byggnadsplan
- byggnadsplanegräns
 - områdesgräns
 - bestämmelsegräns
 - gränslinjer ej avsedda att fastställas
 - I antal våningar
 - allmän plats, vägmark
 - allmän plats, parkmark
 - BF I område för bostadsändamål, fristående hus
 - mark som ej får bebyggas
 - Vb vattenområde

- BETECKNINGAR, grundkarta
- FASTIGHETSGRÄNS
 - BONINGSRUS RESP UTHUS
 - VÄG
 - STAKET
 - STIG
 - BÄCK
 - ÅKER
 - ÄNG
 - KÄRR
 - BARRSKOG
 - EL-LEDNING
 - STRANDLINJE
 - NIVÅKURVOR
 - POLYGONPUNKT
 - RUTNÄTSPUNKT

22-410-6
X: 8200