



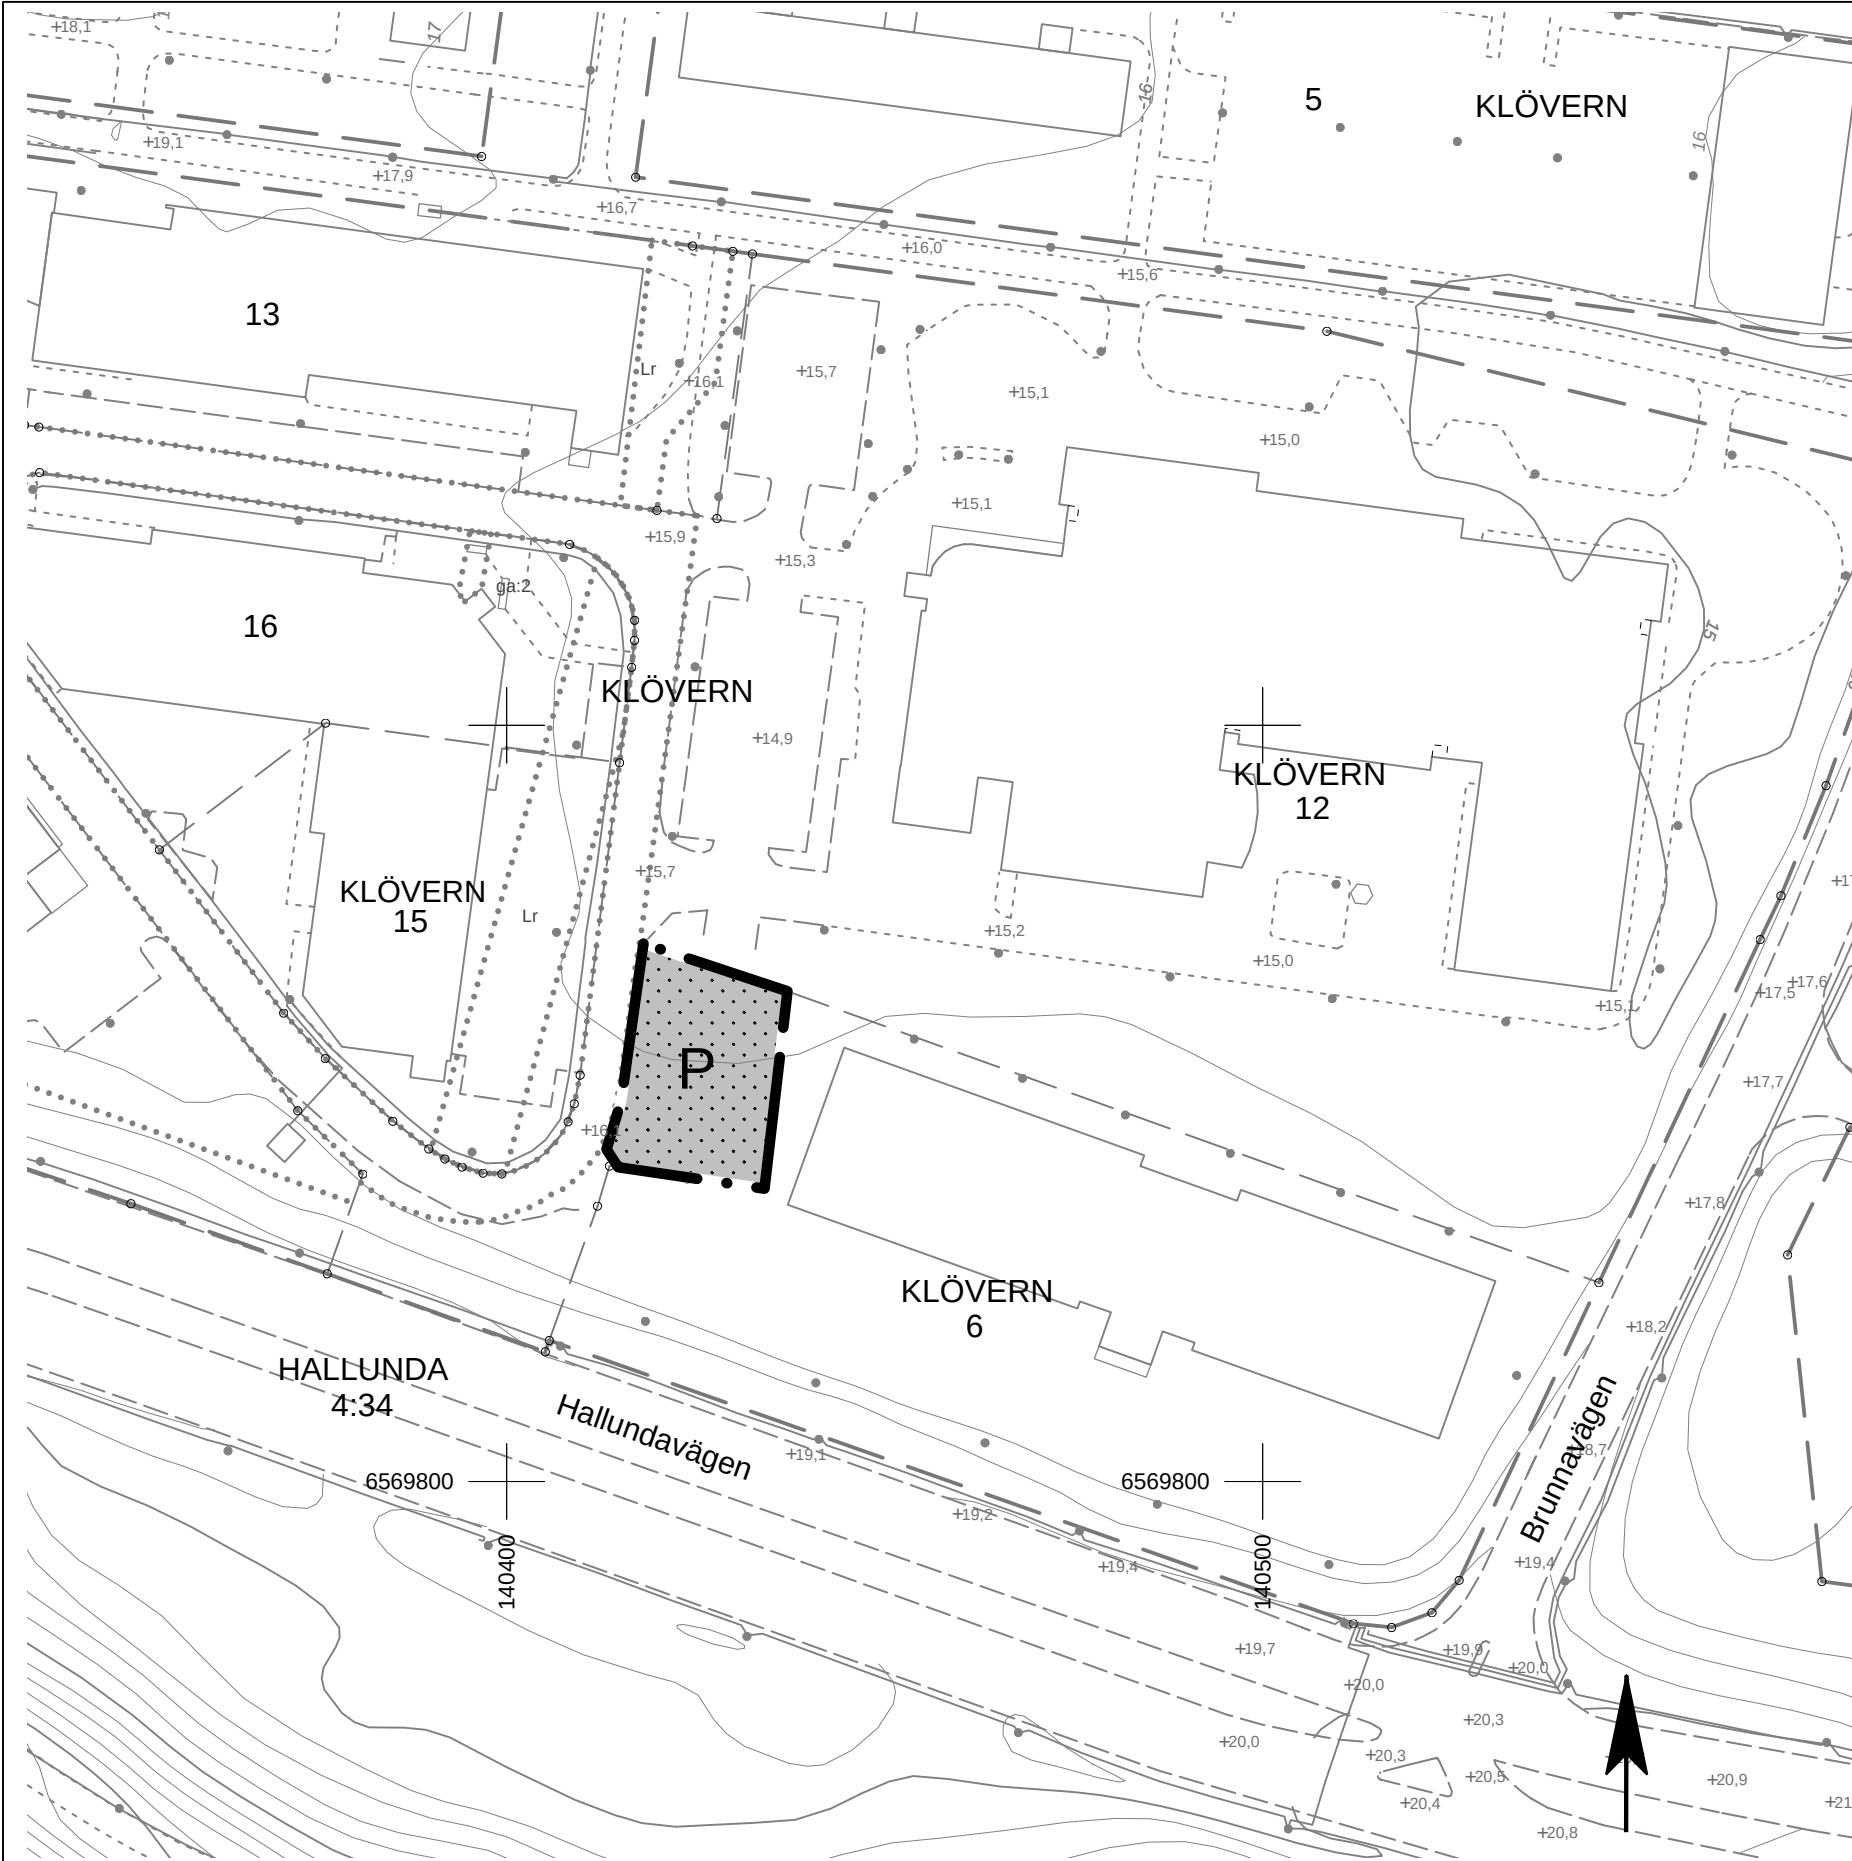

GRUNDKARTA
Koordinatsystem SWEREF 99 18 00
Höjdsystem RH00 mätklass II
Utdrag ur kommunens kartbas.
Ej fältkontrollerad.

Antagen SBN 2011-08-30
Laga kraft 2011-09-28
Upprättad enligt
Plan- och bygglagen (1987:10)

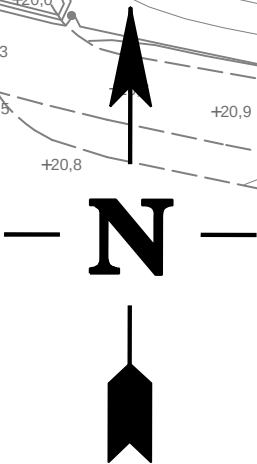

PLANBESTÄMMELSER

Följande gäller inom områden med nedanstående beteckningar.
Där beteckningar saknas gäller bestämmelsen hela området.
Endast angiven användning är tillåten.

GRÄNSER

Planområdesgräns och Användningsgräns

ANVÄNDNING AV MARK OCH VATTEN

Kvartersmark

Parkering

BEGRÄNSNINGAR AV MARKENS BEBYGGANDE

Marken får inte bebyggas

ADMINISTRATIVA BESTÄMMELSER

Genomförandetid

Genomförandetiden är 5 år från den dag planen vinner laga kraft

GRUNDKARTEBETECKNINGAR

- Traktgräns
- Servitut
- Väggkant
- Staket
- Slänt
- Höjdkurva
- Träd
- Belysningsstolpe
- Byggnad
- Vattenledning
- Tele- och optikledning
- Elledning
- Fjärrvärmeledning

DETALJPLAN FÖR
Del av kv. Klöver

HALLUNDA; BOTKYRKA KOMMUN

UPPRÄTTAD AV SAMHÄLLSBYGGNADSFÖRVALTNINGEN 2011-05-23

CHRISTINA LOOD
Tf chef för Stadsbyggnadsenheten

ANNA AHLSTRAND
Planarkitekt