


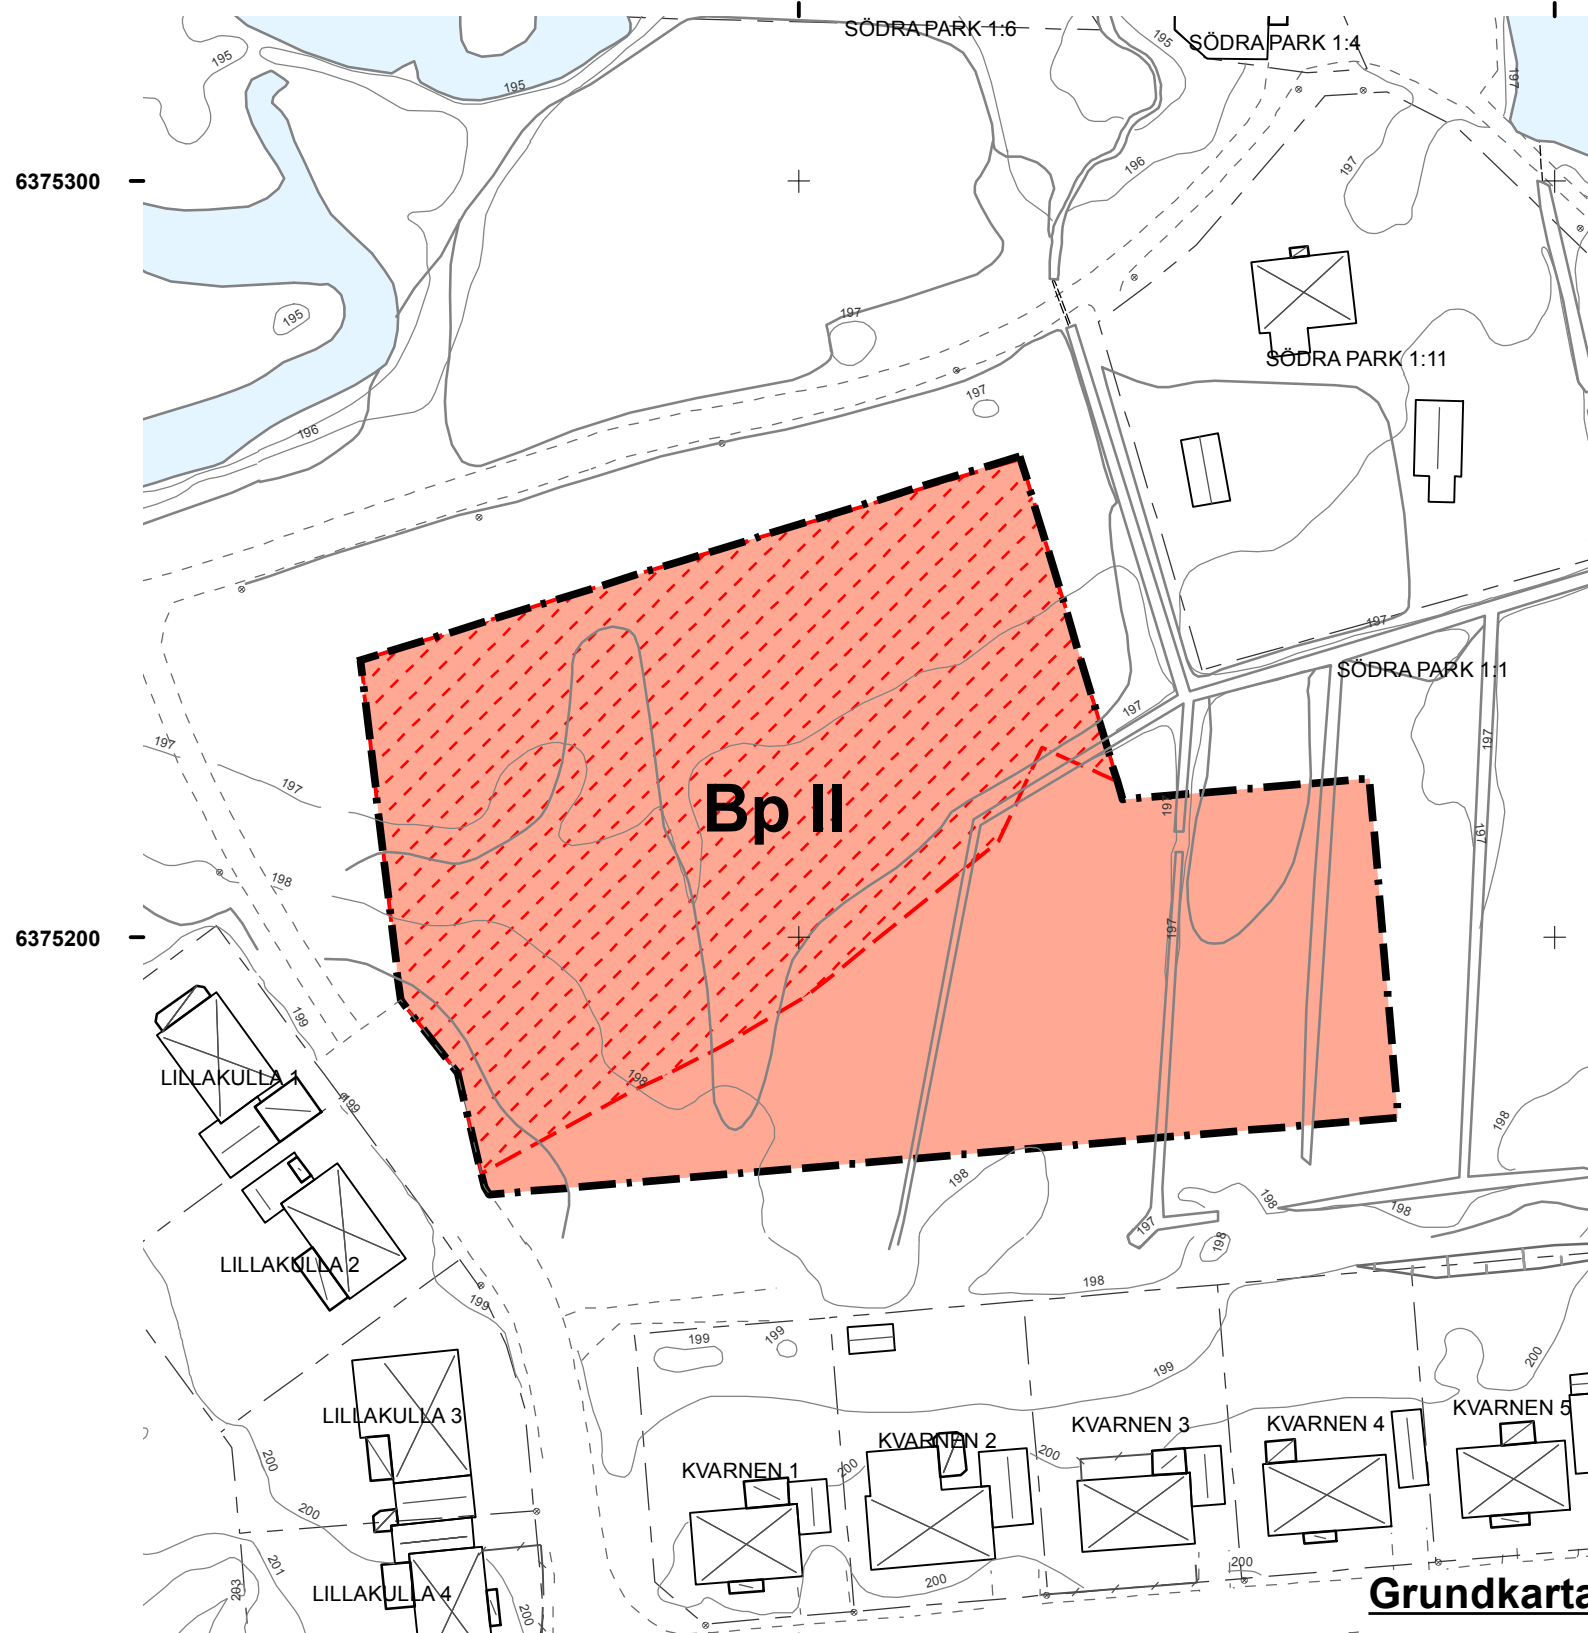

### Grundkartan

Primärkarta, Vaggeryd,  
Vaggeryds kommun  
Fastighetsredovisning 2012-05-01  
Koordinatsystem SWEREF99 13 30  
Höjdsystem RH 2000

Bestyrkes

Dragisa Mladenovic  
Kart- & mätningssingenjör

## Detaljplan för bostäder vid Kvarnen i Vaggeryd del av Södra Park 1:1 Vaggeryds kommun, Jönköpings län

Upprättad 2012-05-29

Reviderad 2012-08-28

Jan-Olof Olson  
Stadsarkitekt

### Planbestämmelser

Följande gäller inom de områden som har nedanstående beteckningar. Där beteckningar saknas gäller bestämmelsen inom hela planområdet. Endast angiven ändring och utformning är tillåten.

### Gränsbeteckningar

— · — · — · — · — · — · — · — · —  
Gräns för planområdet och  
användningsgräns

### Användning av kvartersmark

**B** Bostäder

### Utformning

**p** Endast parhus eller kedjehus. Byggnader  
ska placeras minst 2,0 meter från  
kvartesgräns/ användningsgräns.

**II** Högsta tillåtna byggnadshöjd är  
två våningar

### Upphävande av strandskydd

 Strandskyddet upphävs inom det  
markerade området

### Administrativa bestämmelser

Planens genomförandetid ska vara femton (15) år från  
lagakraftdatum. Strandskyddet upphävs inom det  
markerade området.

### Detaljplanen

- Antagen 2012-11-26

- Laga kraft 2013-02-27