
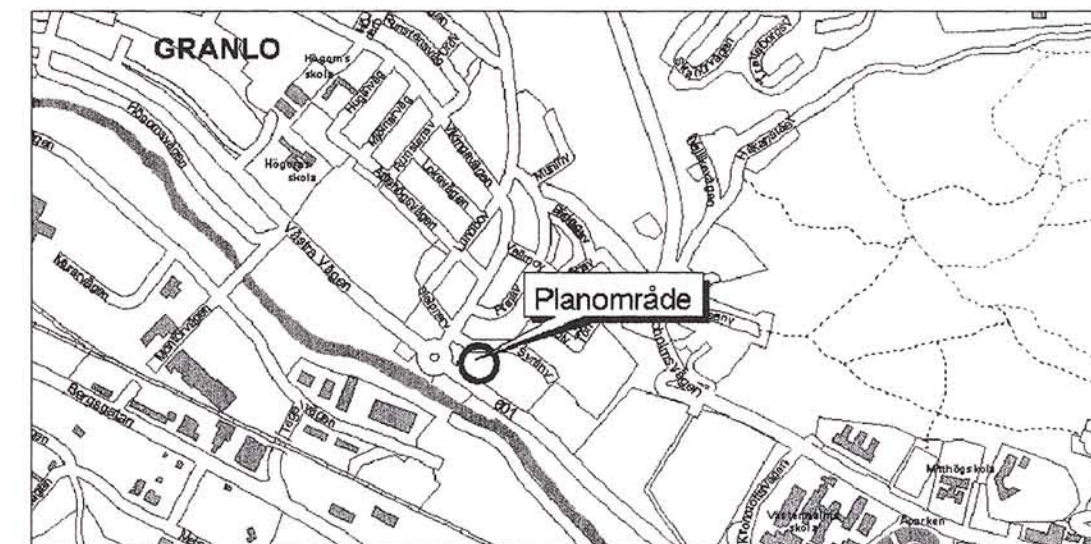
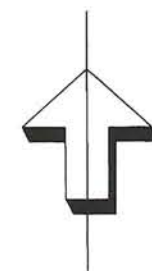


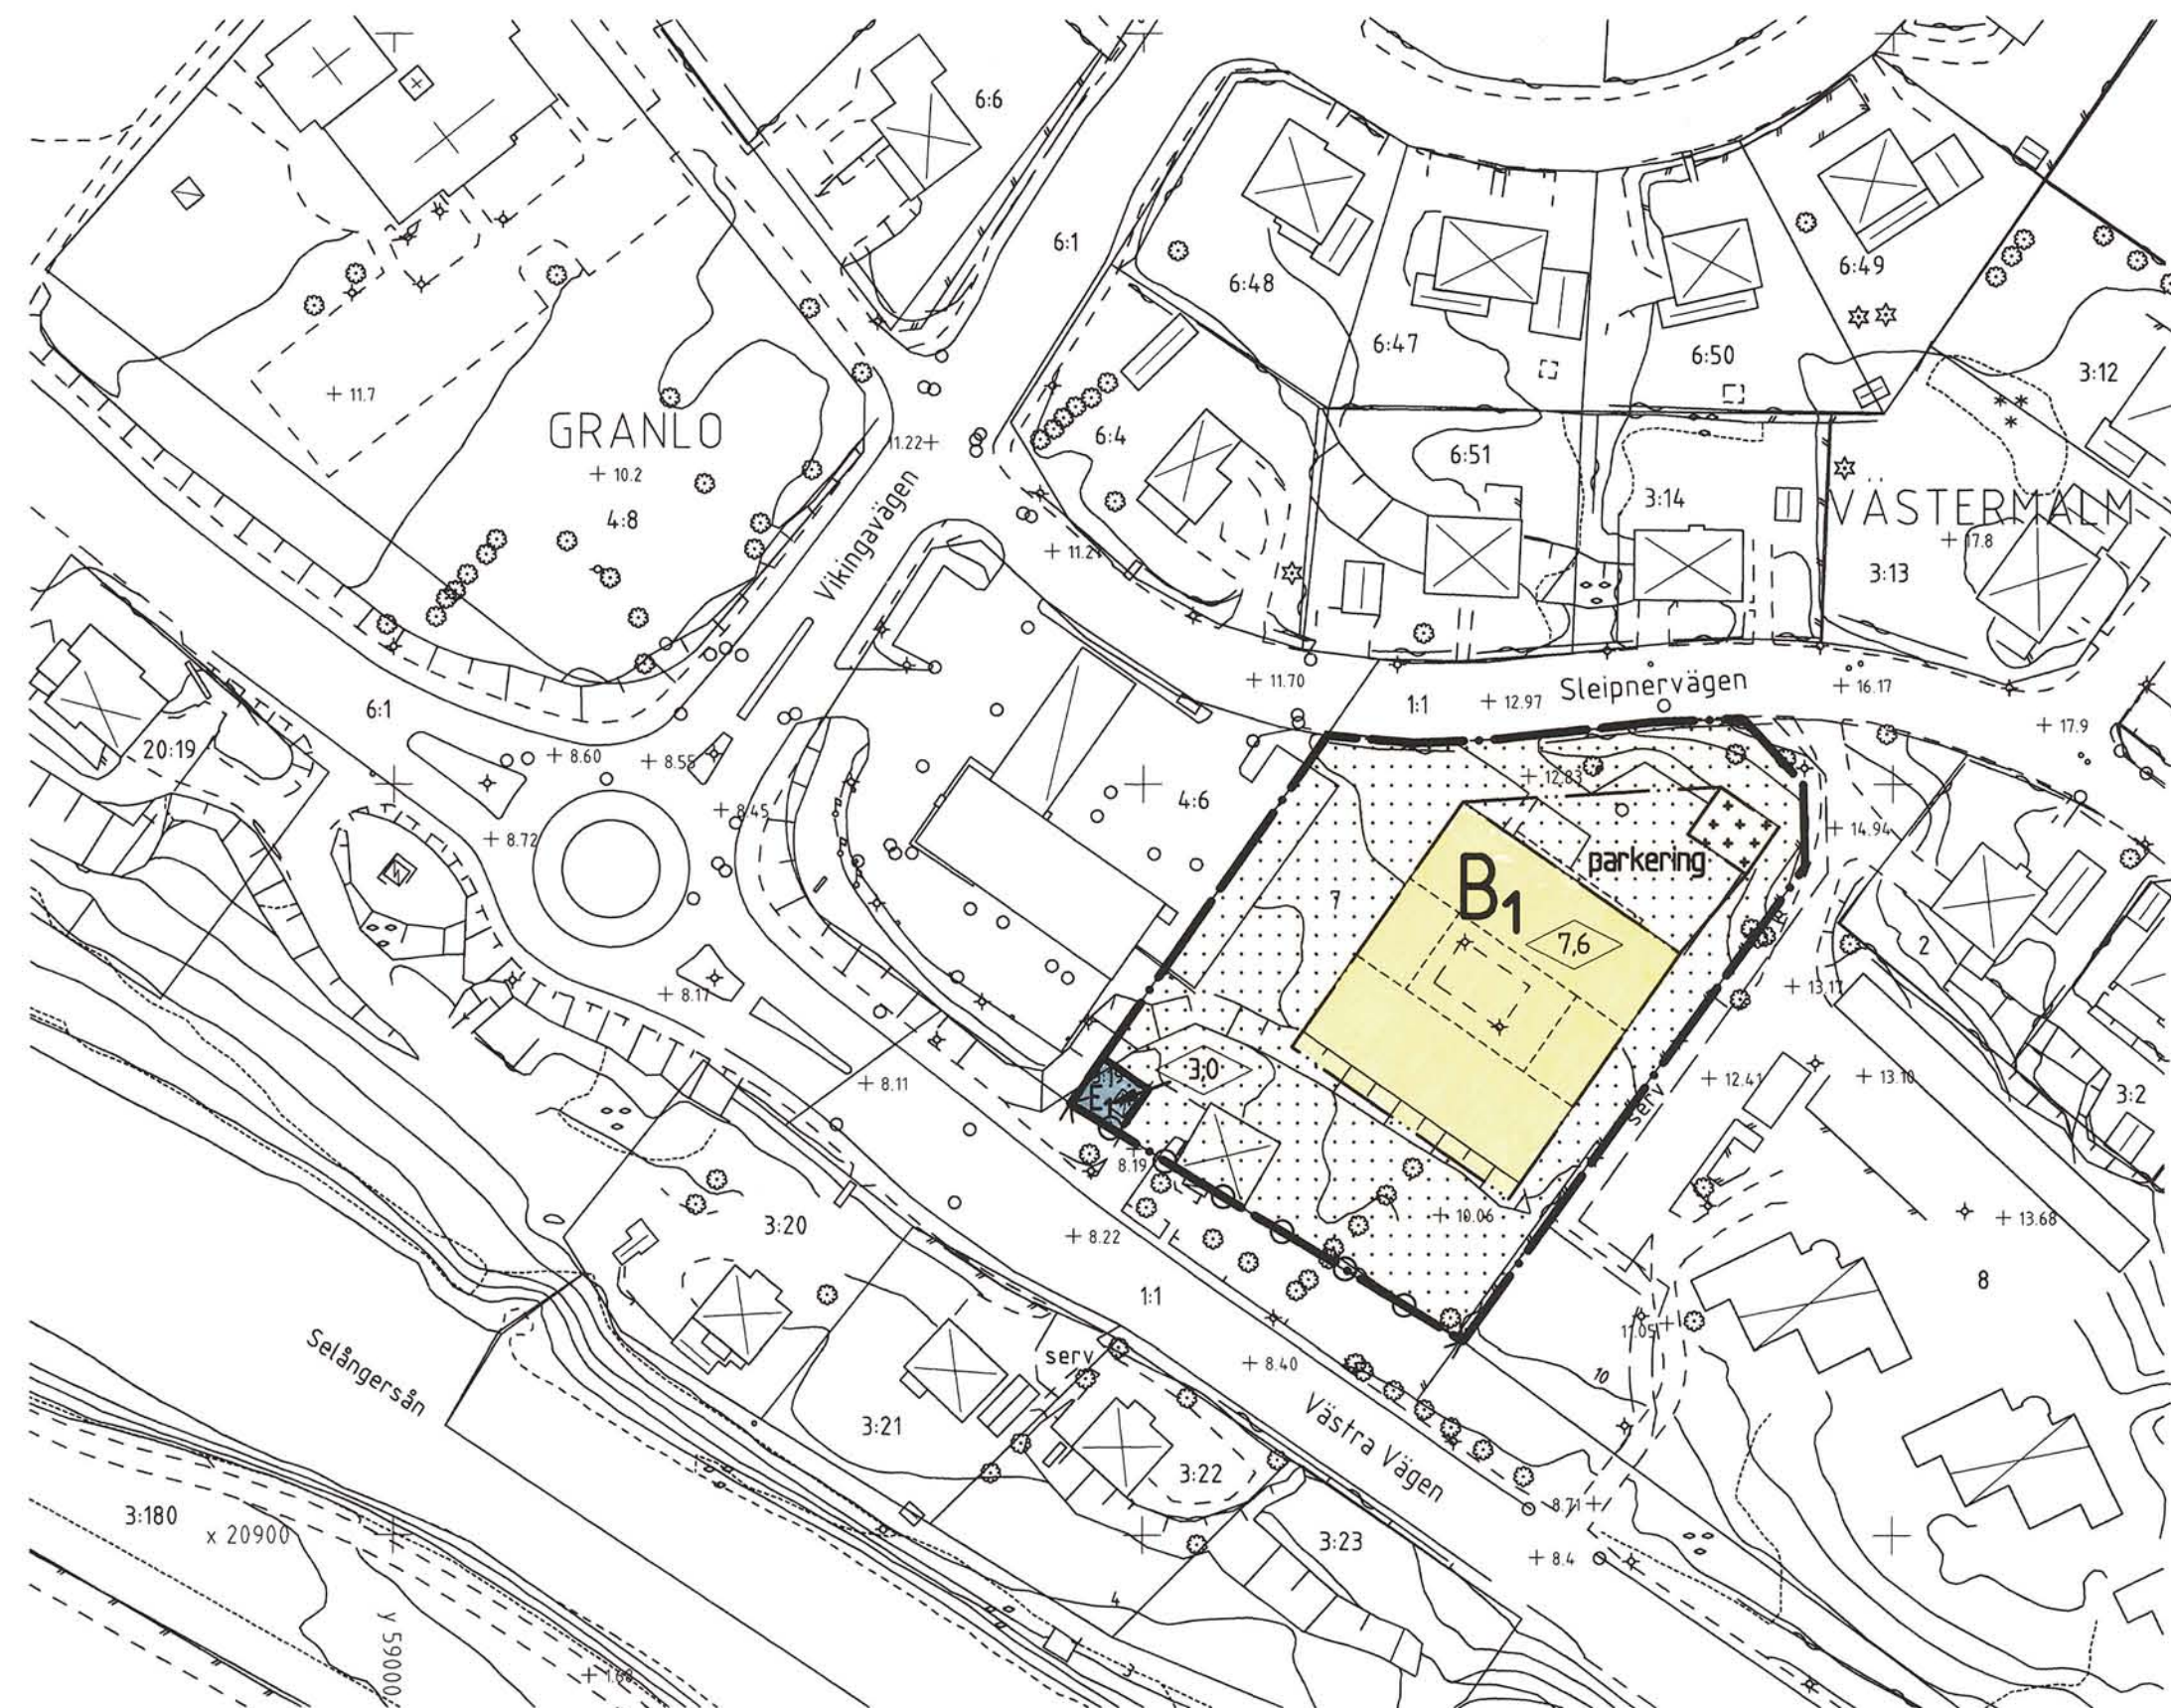

PLANBESTÄMMELSER

Följande gäller inom områden med nedanstående beteckningar. Där beteckning saknas gäller bestämmelsen inom hela planområdet. Endast angiven användning och utformning är tillåten.

GRÄNSBETECKNINGAR

- Planområdesgräns och användningsgräns
- Egenskapsgräns

MARKANVÄNDNING

Kvartermark

- B₁ Studentbostäder
- E₁ Transformatorstation

BEGRÄNSNING AV MARKENS BEBYGGANDE

- Marken får inte bebyggas
- Marken får endast bebyggas med uthus och garage

MARKENS ANORDNANDE

- parkering Parkering skall finnas
- Utfart får inte anordnas

UTFORMNING

- Högsta byggnadshöjd i meter

ADMINISTRATIVA BESTÄMMELSER

Genomförandetiden är 10 år från den dag planen vinner laga kraft

Antagen av SBN 2001-03-19

Laga kraft 2001-04-12

Uppgifter om primärkartan

Upprättad genom fotogrammetrisk mätning
Koordinatsystem: Lokalt system Sundsvall 0 gon
Höjdsystem: Lokalt system Sundsvall
Kartblad: 45 B
Mät- och kartavdelningen i Sundsvall 2001-02-19

Ingrid Wiklander-Nyländer
INGRID WIKLANDER-NYLANDER
överingenjör

PRIMÄRKARTANS BETECKNINGAR

- Fastighetsgräns
- Tornvillan 7 Fastighetsbeteckning
- Byggnader
- Staket
- Stenmur
- Stänt
- Nivåkurvor
- Ruinätspunkt
- Lövträd

Detaljplan för Tornvillan 7 Studentbostäder

Granlo, Sundsvalls kommun

Upprättad på stadsbyggnadskontoret 2001-02-19

Jan Dahl
Jan Dahl
planchef

Ann-Christin Stenström
Ann-Christin Stenström
planingenjör

Skala 1:1000
0 10 20 30 40 50 100 m