


FÖRSLAG TILL ÄNDRING AV STADSPLANEN FÖR LIDKÖPINGS STAD KV. BLÅSIPPAN

Upprättat i december 1942

Tillhör stadsfullmäktiges beslut
den 8 mars 1943
A. Ljunggren

Tillhör Kungl. Maj:ts beslut
den 4 juni 1943.
Stockholm i Kommunikationsdepartementet
Ex officio:
Sigurd Lang

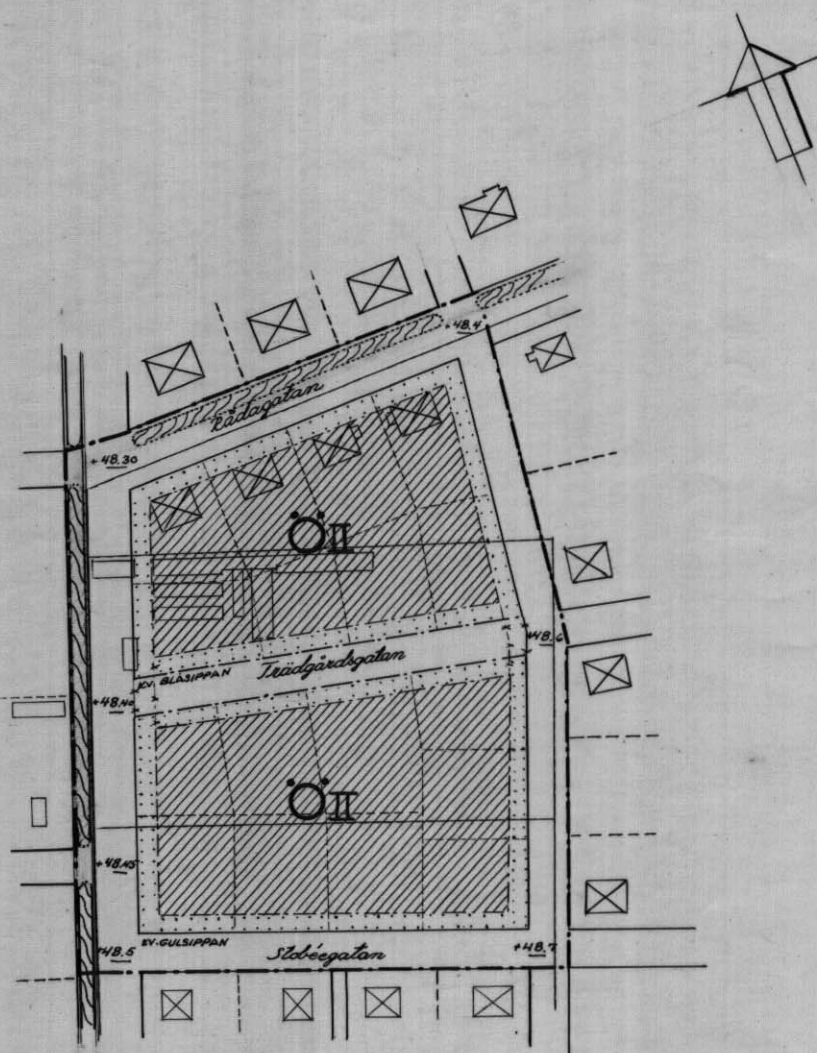

Beteckningar:

- Stadsplanegräns
- Gällande stadsplanelinje
- " " avsedd att utgå
- Förslagen stadsplanelinje
- Områdesgräns
- Tomt- och andra gränslinjer
- Allmän plats / gata, torg, m.m.
- " " / gatuplantering
- Ertärsmark för sammanbyggda eller fristående byggnader om två vån.
- Mark, som ej får bebyggas
- Gällande gatubredd

Skala 1/2000

