

FÖRSLAG TILL ÄNDRING AV STADSPLANEN FÖR PUMPSTATIONSOMRÅDE VID FYLLEÅN I HALMSTAD

UPPGJORT I DECEMBER 1955

STADSPLANEKARTA

Halmstad den 20 december 1955.


Kajzer Paulson
stadsplanearkitekt

- Beteckningar:
- A. Gränsbeteckningar:
- Linje belägen 3 meter utanför det område,
som förslaget avser.
- Områdesgräns.
- B. Områdesbeteckningar:
- Specialområden.
- Op Område för pumpstation.
- C. Övriga beteckningar:
- Byggnadshöjd.
- Befintlig ägogräns.
- ++ Stadsgräns.

Grundkartan uppgjord i december 1955.

Viktor Eriksson
mättningsman.

10 0 50 100 150 200 M
Skala 1:2000

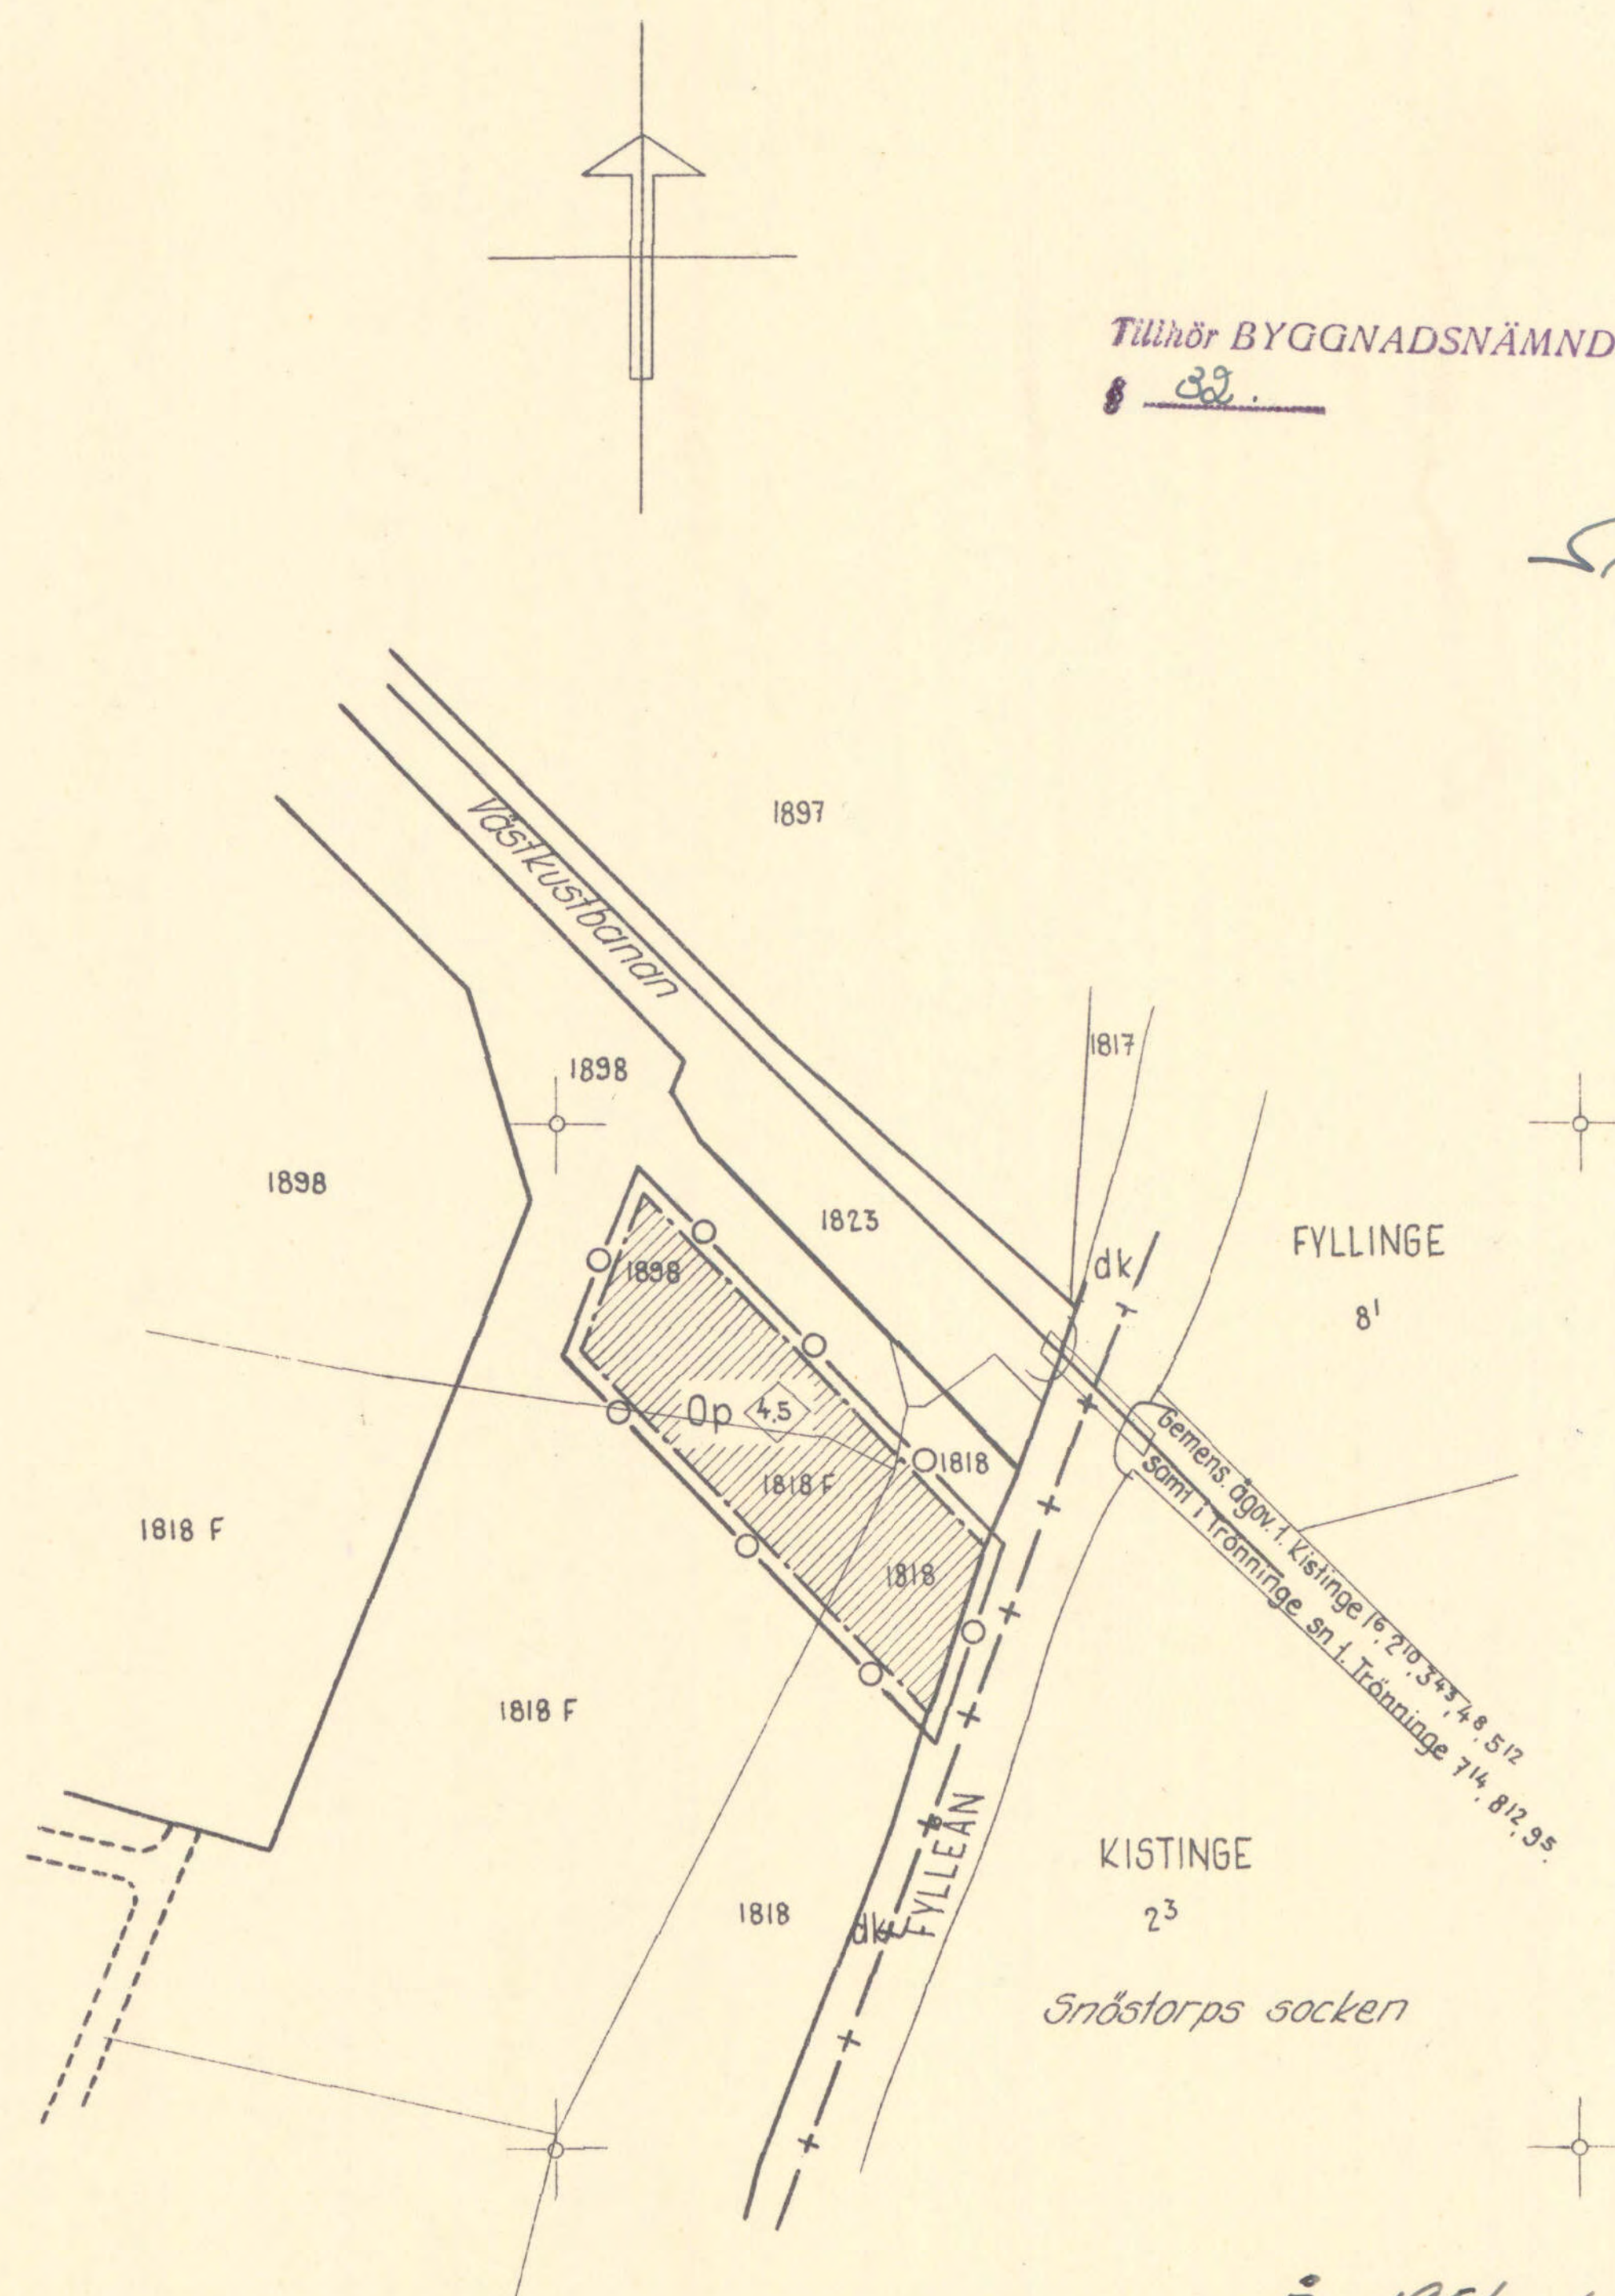

Tillhör BYGGNADSNÄMNDENS beslut av den 7 feb. 1956
§ 32.

Ex officio

Sven Paulson

År 1956 den 17 mars blev det å
denna karta tecknade förslag till stads-
planeändring av länsstyrelsen fastställt
genom beslut, som jämlikt 156§ bygg-
nadslagen omedelbart vunnit laga kraft;
betygar

Halmstad i landskansliet som ovan.
På tjänstens vägnar:

Axel Stridh

Axel Stridh

Stpl Två kronor.

