


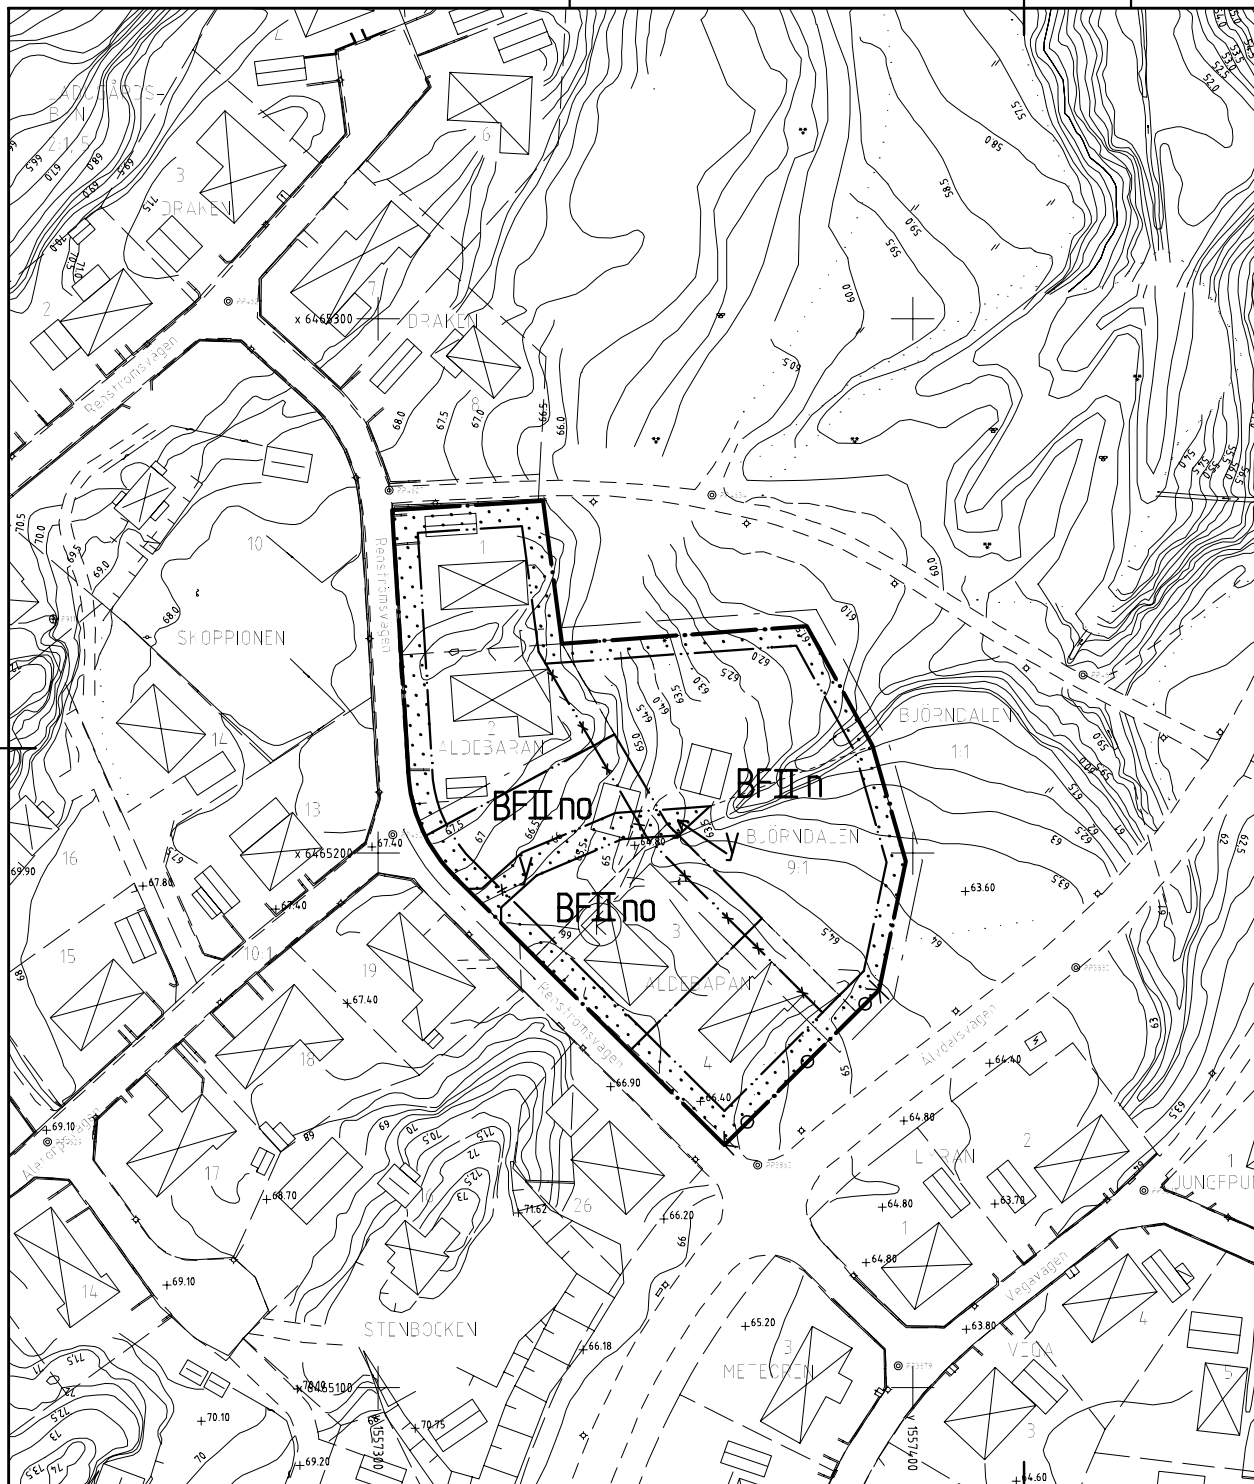

PLANKARTANS GRÄNSBETECKNINGAR

- — — — — Linje ritad 3 meter utanför ändringsområdets gräns
- * — — — * — — — — — Utgående egenskapsgräns

TILLÄGG TILL PLANBESTÄMMELSERNA

Följande gäller inom det särskilt avgränsade området. Underliggande plankarta med bestämmelser tillhörande detaljplan/stadsplan fastställd 1985-10-17, aktbeteckning SIX 1985, gäller jämsides.

- 4 § SÄRSKILDA FÖRESKRIFTER ANGÅENDE OMRÅDEN FÖR VISSA GEMENSAMMA ANORDNINGAR
- Y Gemensam tillfart till fastigheter.
- 7 § BYGGNADS UTFORMNING
- 5 mom Bostadsbyggnad skall utföras med radonskyddande grundkonstruktion.

ADMINISTRATIVA BESTÄMMELSER

Genomförandetiden för denna ändring av detaljplanen slutar 2010-12-31.

För den del av stadsplanen för del av Björndalen (SIX 1985) som berörs av planändringen, förlängs genomförandetiden till samma tidpunkt som ovan.

Tillhör Byggnads- och Trafiknämndens beslut 2004-12-14 § 282; belygar:

Per-Gunnar Modigh
ordförande



Trollhättans Stad
Stadsbyggnadsförvaltningen



TILLÄGG TILL PLANKARTA MED BESTÄMMELSER

ÄNDRING AV DETALJPLAN FÖR DEL AV
BJÖRNDALEN
(KV ALDEBARAN)

Upprättad i november 2004
Stadsbyggnadsförvaltningen
STADSARKITEKTKONTORET

Leif Löf stadsarkitekt

Karin Gustafsson planarkitekt

Skala 1:1000

0 10 20 30 40 50 100 m

ANTAGANDEHANDLING

Handlingarna består av:

- Tillägg till plankarta med bestämmelser
- Tillägg till planbeskrivning
- Tillägg till genomförande-beskrivning
- Särskilt utlåtande

Enkelt planförfarande

Övriga handlingar:

- Fastighetsförteckning

Beslutsdatum

Antagande
BTN 2004-12-14

Lagakraftvinnande
2005-01-04

Plantekniker

Helén Elmby

D nr

04K