


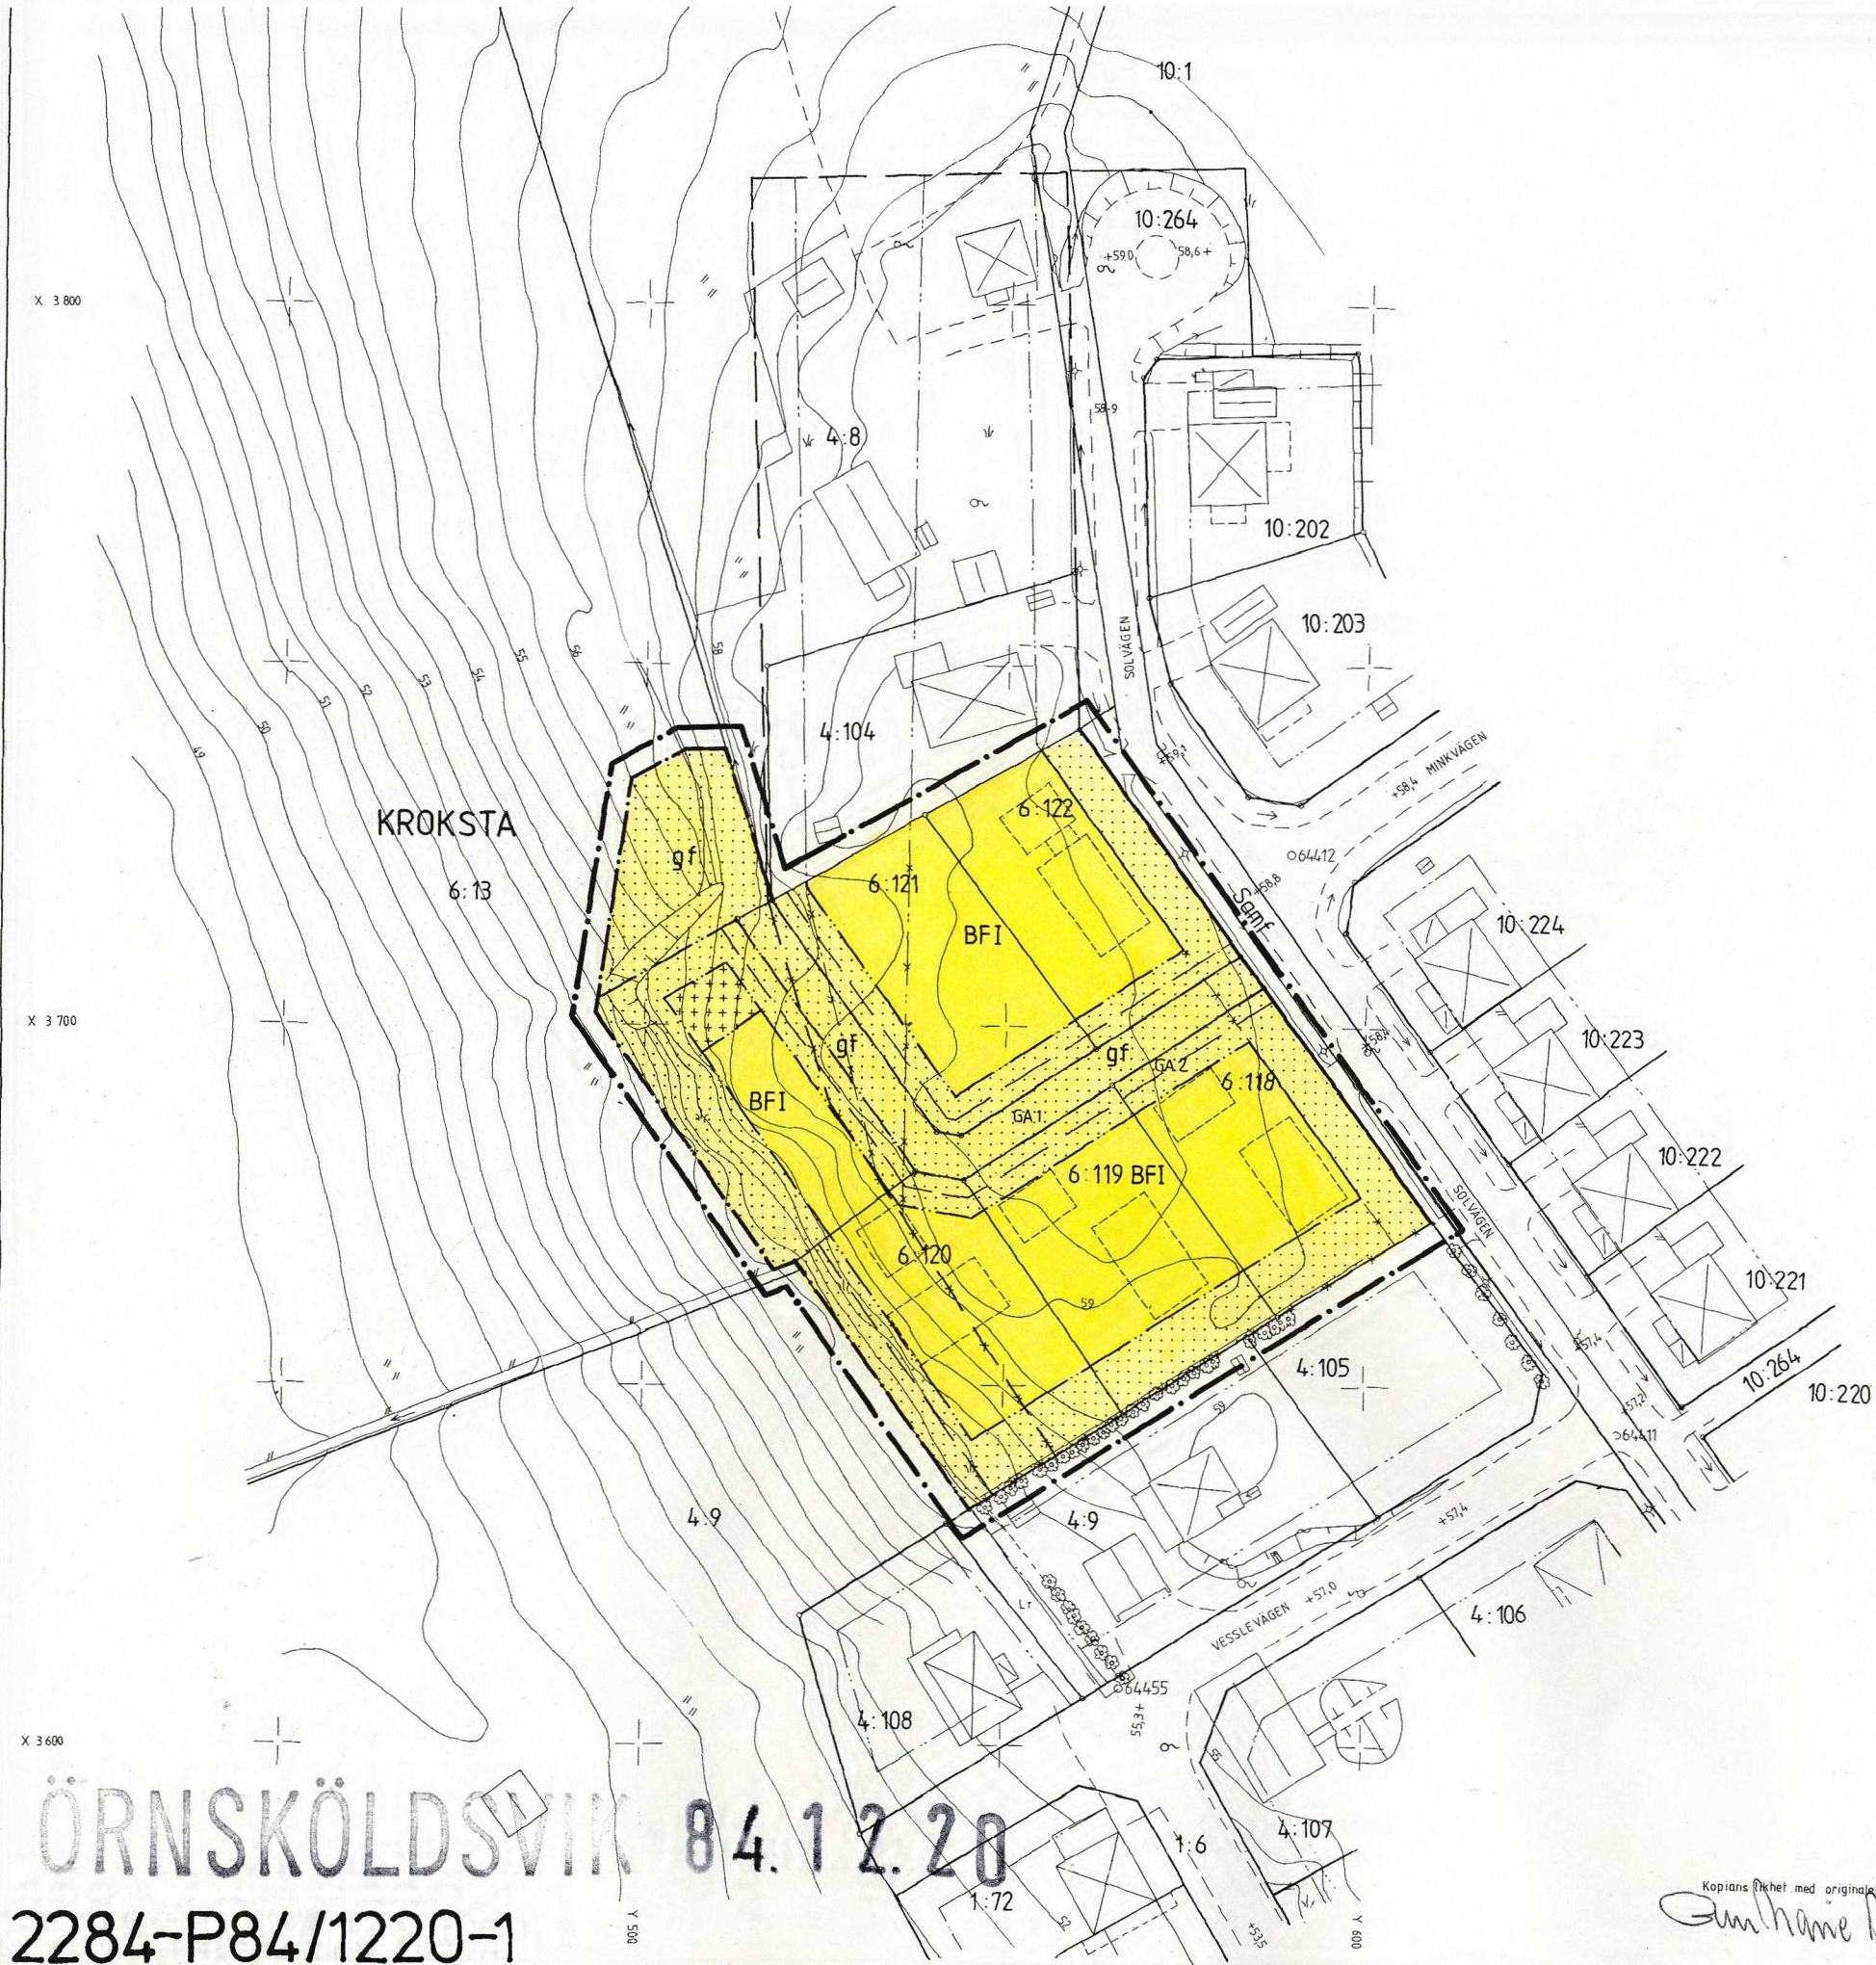

- KVARTERSGRÄNS ELLER ANNAN OMRÅDESGRÄNS ENLIGT GÄLLANDE DETALJPLAN
- BESTÄMMELSGRÄNS
- BOSTADSHUS RESP UTHUS KARTERAT EFTER HUSLIVET
- BOSTADSHUS RESP UTHUS KARTERAT EFTER TAKKONTUREN
- SKÄRMTAK
- STAKET
- HÄCK
- TRÄD
- ÅKER
- VÄG MED SLÄNT
- DIKE
- LYKTSTOLPE
- +0.0 FASTSTÄLLD HÖJD PÅ GATA ELLER VÄG
- 0.0 AVVÄGD HÖJD
- HÖJDKURVOR
- o POLYGONPUNKT
- + RUTNÄTSPUNKT
- KROKSTA
- 6:13 REGISTERNUMMER FÖR FASTIGHET

STADSPLANEKARTA

A. GRÄNSBETECKNINGAR

- STADSPLANEGRÄNS BELÄGEN TRE METER UTANFÖR FASTSTÄLLESEOMRÅDET
- GÄLLANDE OMRÅDESGRÄNS AVSEDD ATT BEHÅLLAS
- GÄLLANDE BESTÄMMELSGRÄNS AVSEDD ATT BEHÅLLAS
- GÄLLANDE OMRÅDESGRÄNS AVSEDD ATT UTGÅ
- GÄLLANDE BESTÄMMELSGRÄNS AVSEDD ATT UTGÅ
- OMRÅDESGRÄNS
- BESTÄMMELSGRÄNS

B. OMRÅDESBETECKNINGAR

- BYGGNADSKVARTER
- B** BOSTÄDER

C. ÖVRIGA BETECKNINGAR AVSEDDA ATT FASTSTÄLLAS

- MARK SOM INTE FÅR BEBYGGAS
- MARK FÖR UTHUS O DYL
- F FRISTÅENDE HUS
- I ANTAL VÅNINGAR
- gf MARK TILLGÄNGLIG FÖR GEMENSAM FÖRBINDELSELED

D. ILLUSTRATIONER

- ILLUSTRATIONS LINJER

Den 12/10 1984 § 586 blev detta förslag till stadsplan antaget av byggnadsnämnden i Örnsköldsviks kommun, betygas i tjänsten
Gun-Marie Berggren

1984-12-20 fastställde länsstyrelsen i Västernorrlands län denna ändr och utvidg stadsplan.
Beslutet har enligt 150 § tredje stycket byggnadslagen vunnit laga kraft.
Härnösand 1985-01-02
Birgitta Könberg
2284 - P84/1220-1


GRUNDKARTA UPPRÄTTAD 1984-06-06 AV STADSDIREKTORATET

FÖRSLAG TILL ÄNDRAD OCH UTVIDGAD STADSPLAN
KROKSTA 6:13
SJÄLEVADS SOCKEN, ÖRNSKÖLDSVIKS KOMMUN
VÄSTERNORRLANDS LÄN

UPPRÄTTAT 1984-08-10 REV 1984-09-25
STADSARKITEKTKONTORET, ÖRNSKÖLDSVIK

HÅKAN HELDNER
PLANARKITEKT

SKALA 1:1000

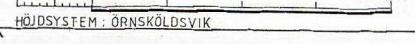

HÖJDSYSTEM: ÖRNSKÖLDSVIK

Kopians riktighet med original bestyrkes:
Gun-Marie Berggren

ÖRNSKÖLDSVIK 84.12.20
2284-P84/1220-1