

Förslag till byggnadsplan för delar av byarna

# Nederön och Överön samt Bonässkiftet nr 1 i Arnäs socken, Västernorrlands län.

Härnösand i länsarkitektkontoret i september 1946.

Ulf Fagerberg  
Länsarkitekt

År 1955 den 9 juni blev den å denna karta  
upptagna byggnadsplan av länsstyrelsen i  
Västernorrlands län godkänd, vilket beslut,  
vunnit laga kraft, betygat: Härnösand i  
landskansliet som ovan.  
På tjänstens vägnar:  
N. Hägglund

## Beteckningar:


### Terrängkarta:

- Bygräns
- Annan fastighetsgräns
- ===== Landsväg
- Annan väg
- Staket
- Häck
- Dike
- Bäck
- Åkerkant
- Elhögspänningsledning
- Nivåkurvor med en meters  
ekvidistans
- Boringshus resp. uthus
- Triangelpunkt
- Polygonpunkt

### Byggnadsplane-karta:

- +--- Byggnadsplane-gräns
- Områdesgräns
- Bestämmelsegräns
- Tomt och annan gränslinje  
ej avsedda att fastställas
- Allmän plats (gata, torg)
- (park, plantering)
- Mark som ej får bebyggas
- för bostadsändamål i öppet byggnadssätt
- industri
- bostads- och industriändamål
- allmänt eller allmännyttigt ändamål
- Vattenområde
- Mark för reningsanläggning
- Ledningsområde
- Förenslagen husplacering
- Gatubredd

Område för vilket Länsstyrelsen meddelat nybygg-  
nadsförbud jäml. 109 § 5.L. den 9 juni 1955.

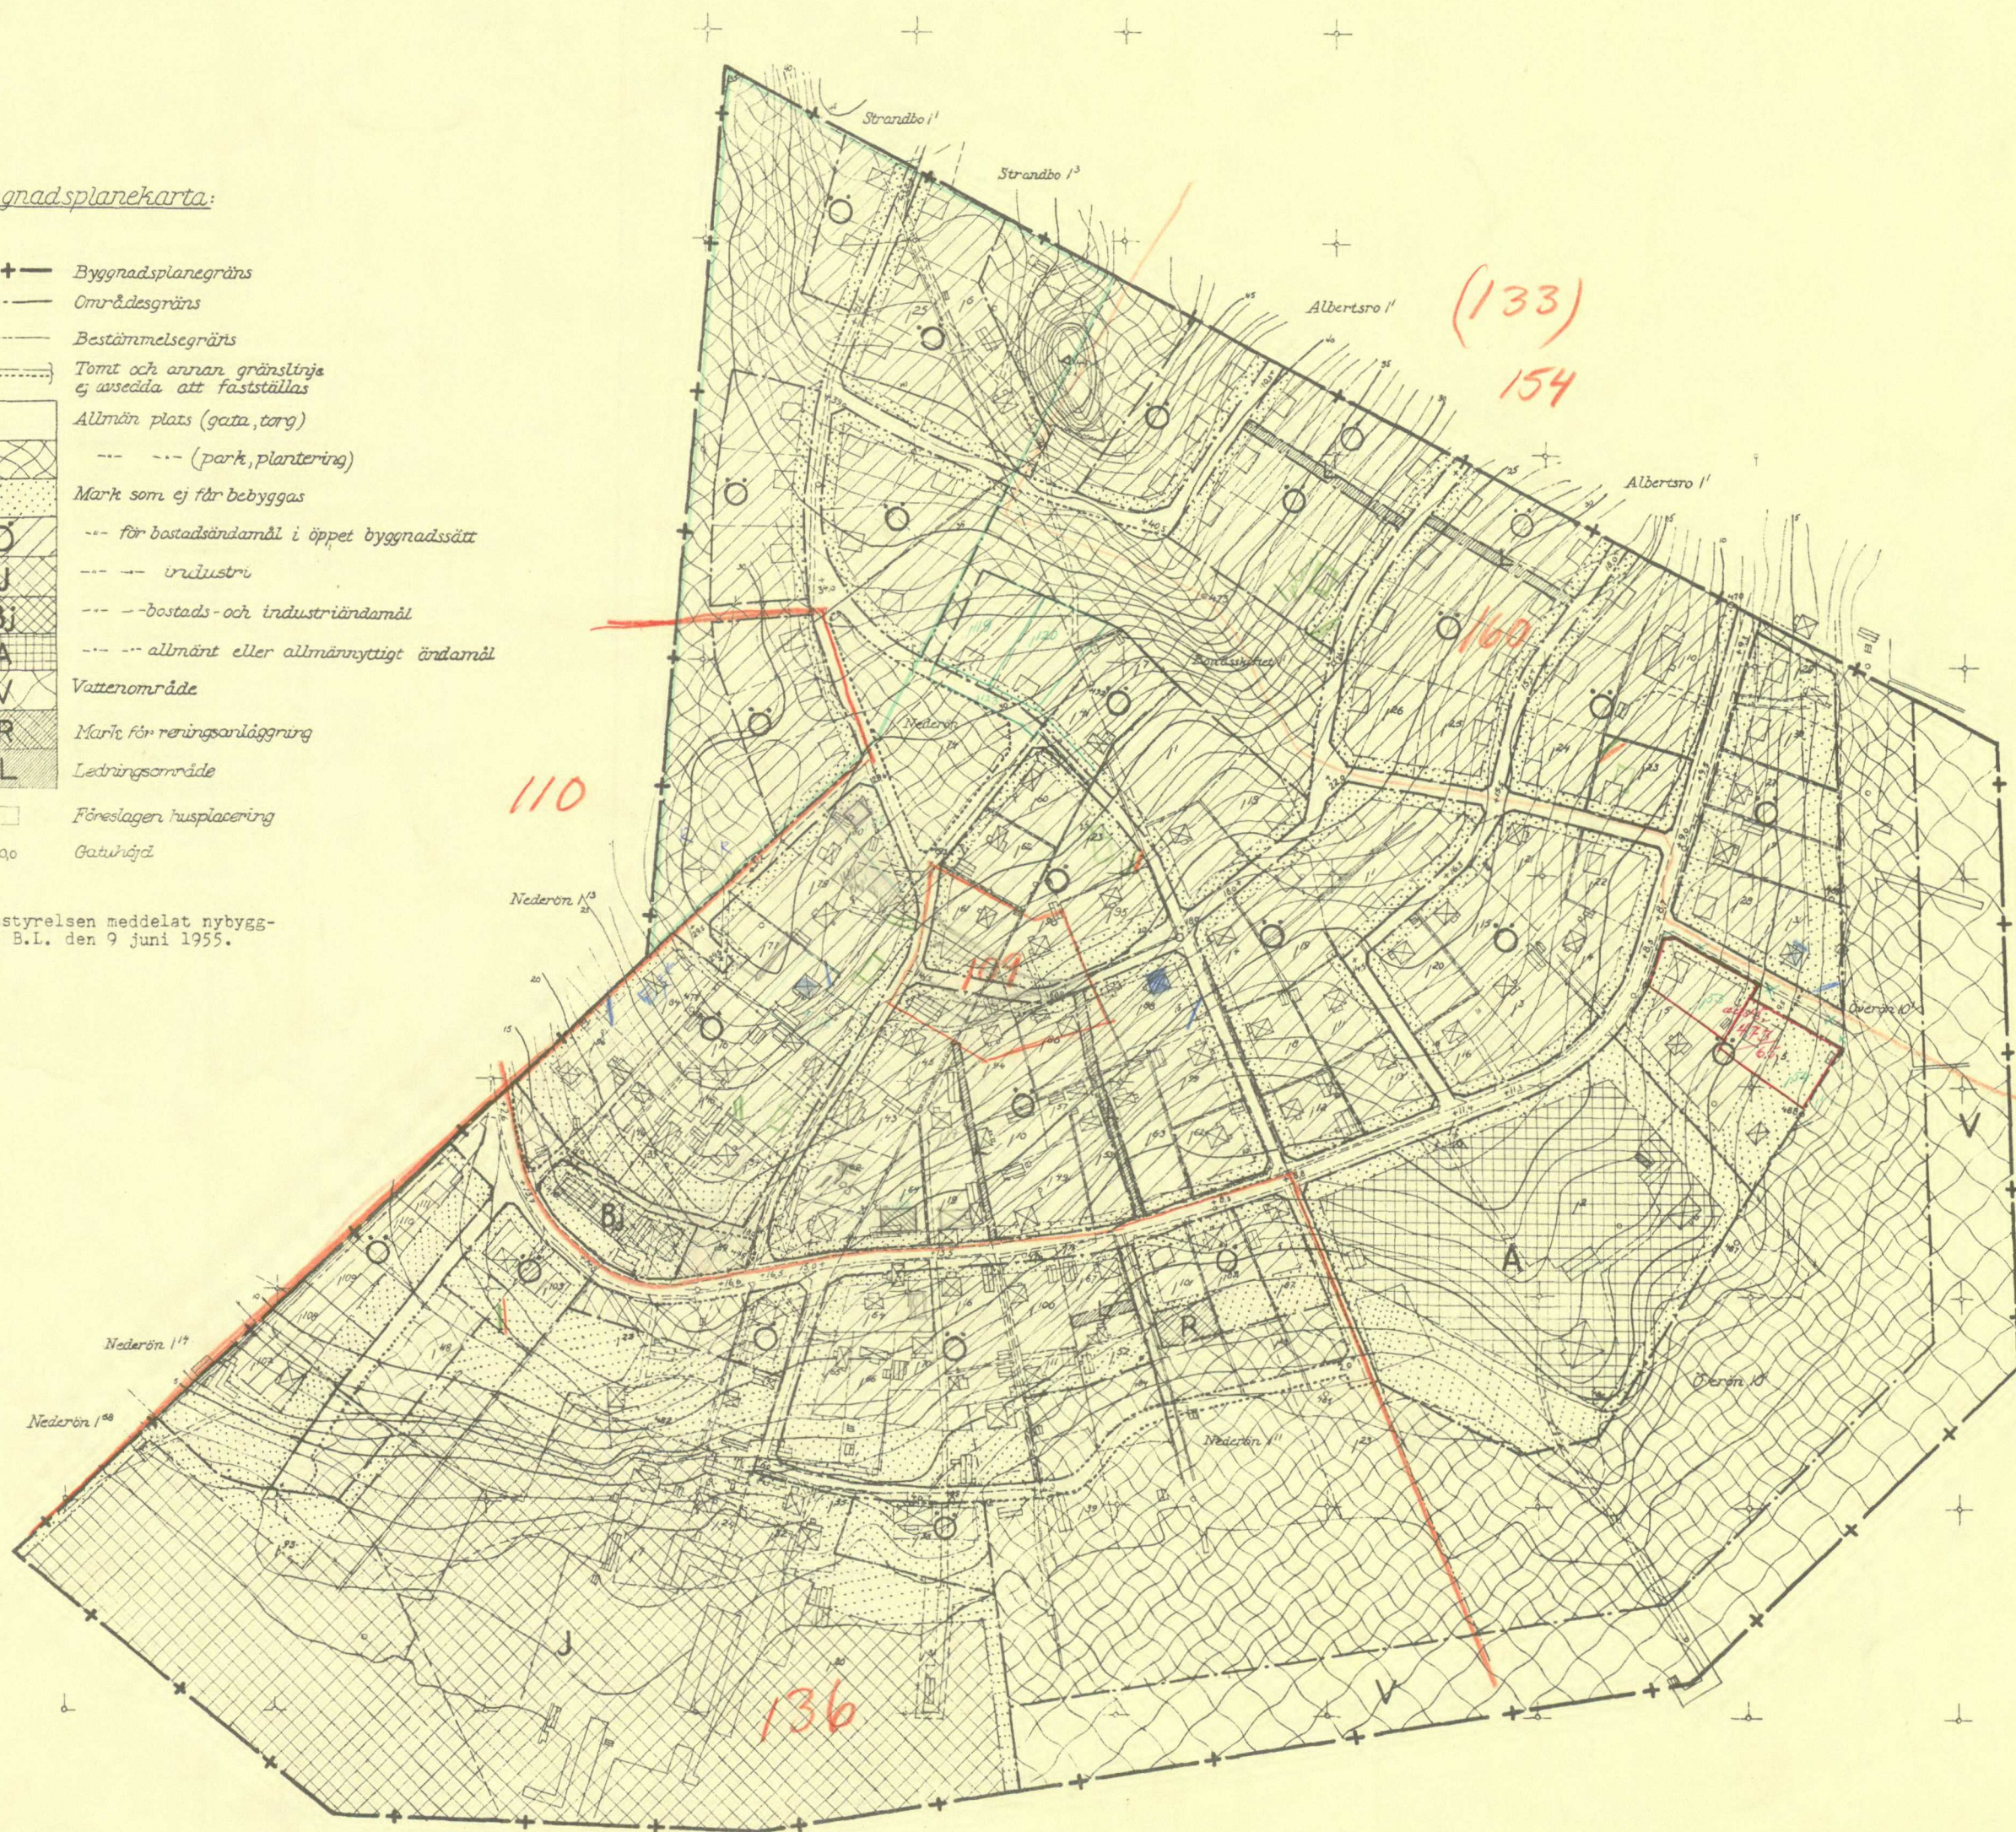

Skala 1:2000