

Förslag till ändring av stadsplanen för området BILLINGSSLUTTNINGEN i SKÖVDE

Skövde den 17 augusti 1967

Rikard Hagerberg
Rikard Hagerberg
stadsplanarkitekt

Tillhör byggnadsnämndens i Skövde beslut den 27/10 1967... 5.421;
betygar
På tjänstens vägnar:
Öve Wänberg
Byggnadsnämndens sekreterare

Tillhör stadsfullmäktiges i Skövde beslut den 30/10 1967... 8.136;
betygar
På tjänstens vägnar:
Wimmo Linder
Stadsfullmäktiges sekreterare

Genom lga kraftvunnet beslut den 26 februari 1968 fastställdes länsstyrelsen i Skaraborgs län i denna karta förklarad gällande.
På tjänstens vägnar:
Bengt Sjögren
Bengt Sjögren

GRUNDKARTA

- gällande kvartersgräns
- fastighetsgräns
- annan gräns
- bostadshus resp. annan byggnad
- kraftledning
- staket
- näck
- stenmur
- stodmur
- slänt
- väg
- nivåkurvor
- fastighetsbeteckningar
- ruttnatpunkt

STADSPLANEKARTA

A. GRÄNSBETECKNINGAR:

- linje belägen tre meter utanför det område, som förslaget avser
- gällande stadsplanelinje, avsedd att bibehållas
- gällande stadsplanelinje, avsedd att utgå
- föreslagen gräns för ändamålsområde
- föreslagen gräns för bestämmelseområde
- gränslinje, där staket skall anordnas
- gränslinje, ej avsedd att fastställas

B. OMRÅDESBETECKNINGAR:

- Allmän plats
- gata
- park
- gällande gathöjd, avsedd att bibehållas

Byggnadskvarter



- Bk område för bostadsändamål jämte garage och vissa kollektiva anordningar
- mark som inte får bebyggas
- III v våningsantal
- U mark tillgänglig för allmänna underjordiska ledningar

Specialområden

- P område för parkeringsändamål
- G område för parkerings- och garageändamål
- Es område för transformatorstation

Grundkartan upprättad av
M. S. Sjöberg
Gösta Pellbäck
bitr. stadsingenjör, mättningsman

Skala 1:1000

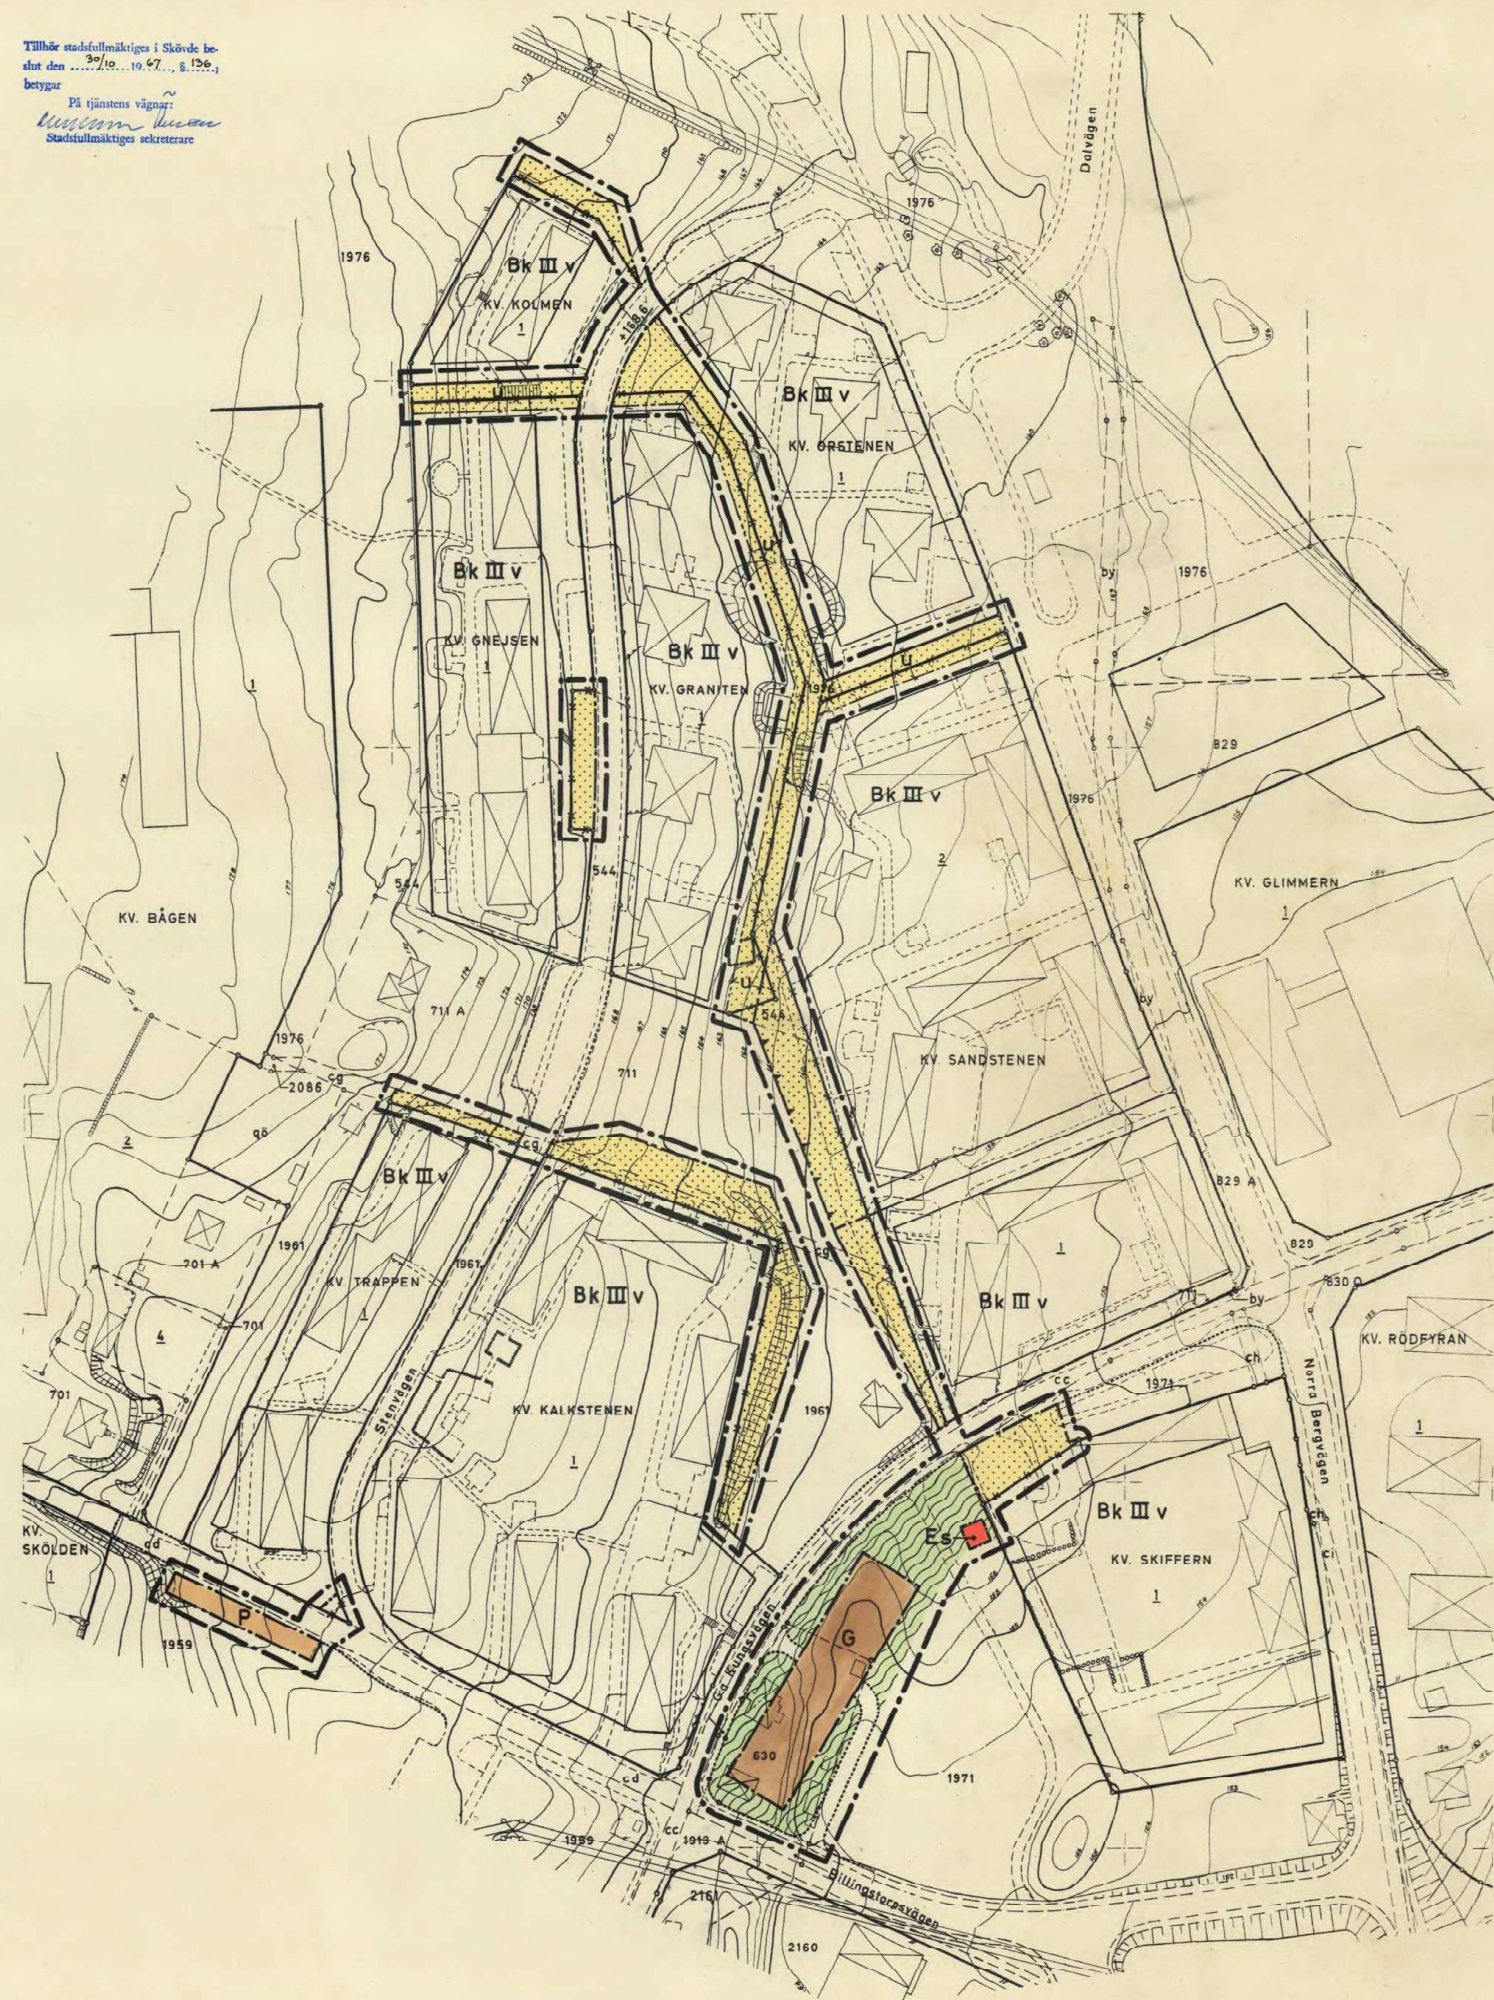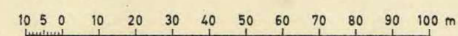

1967.08.17