


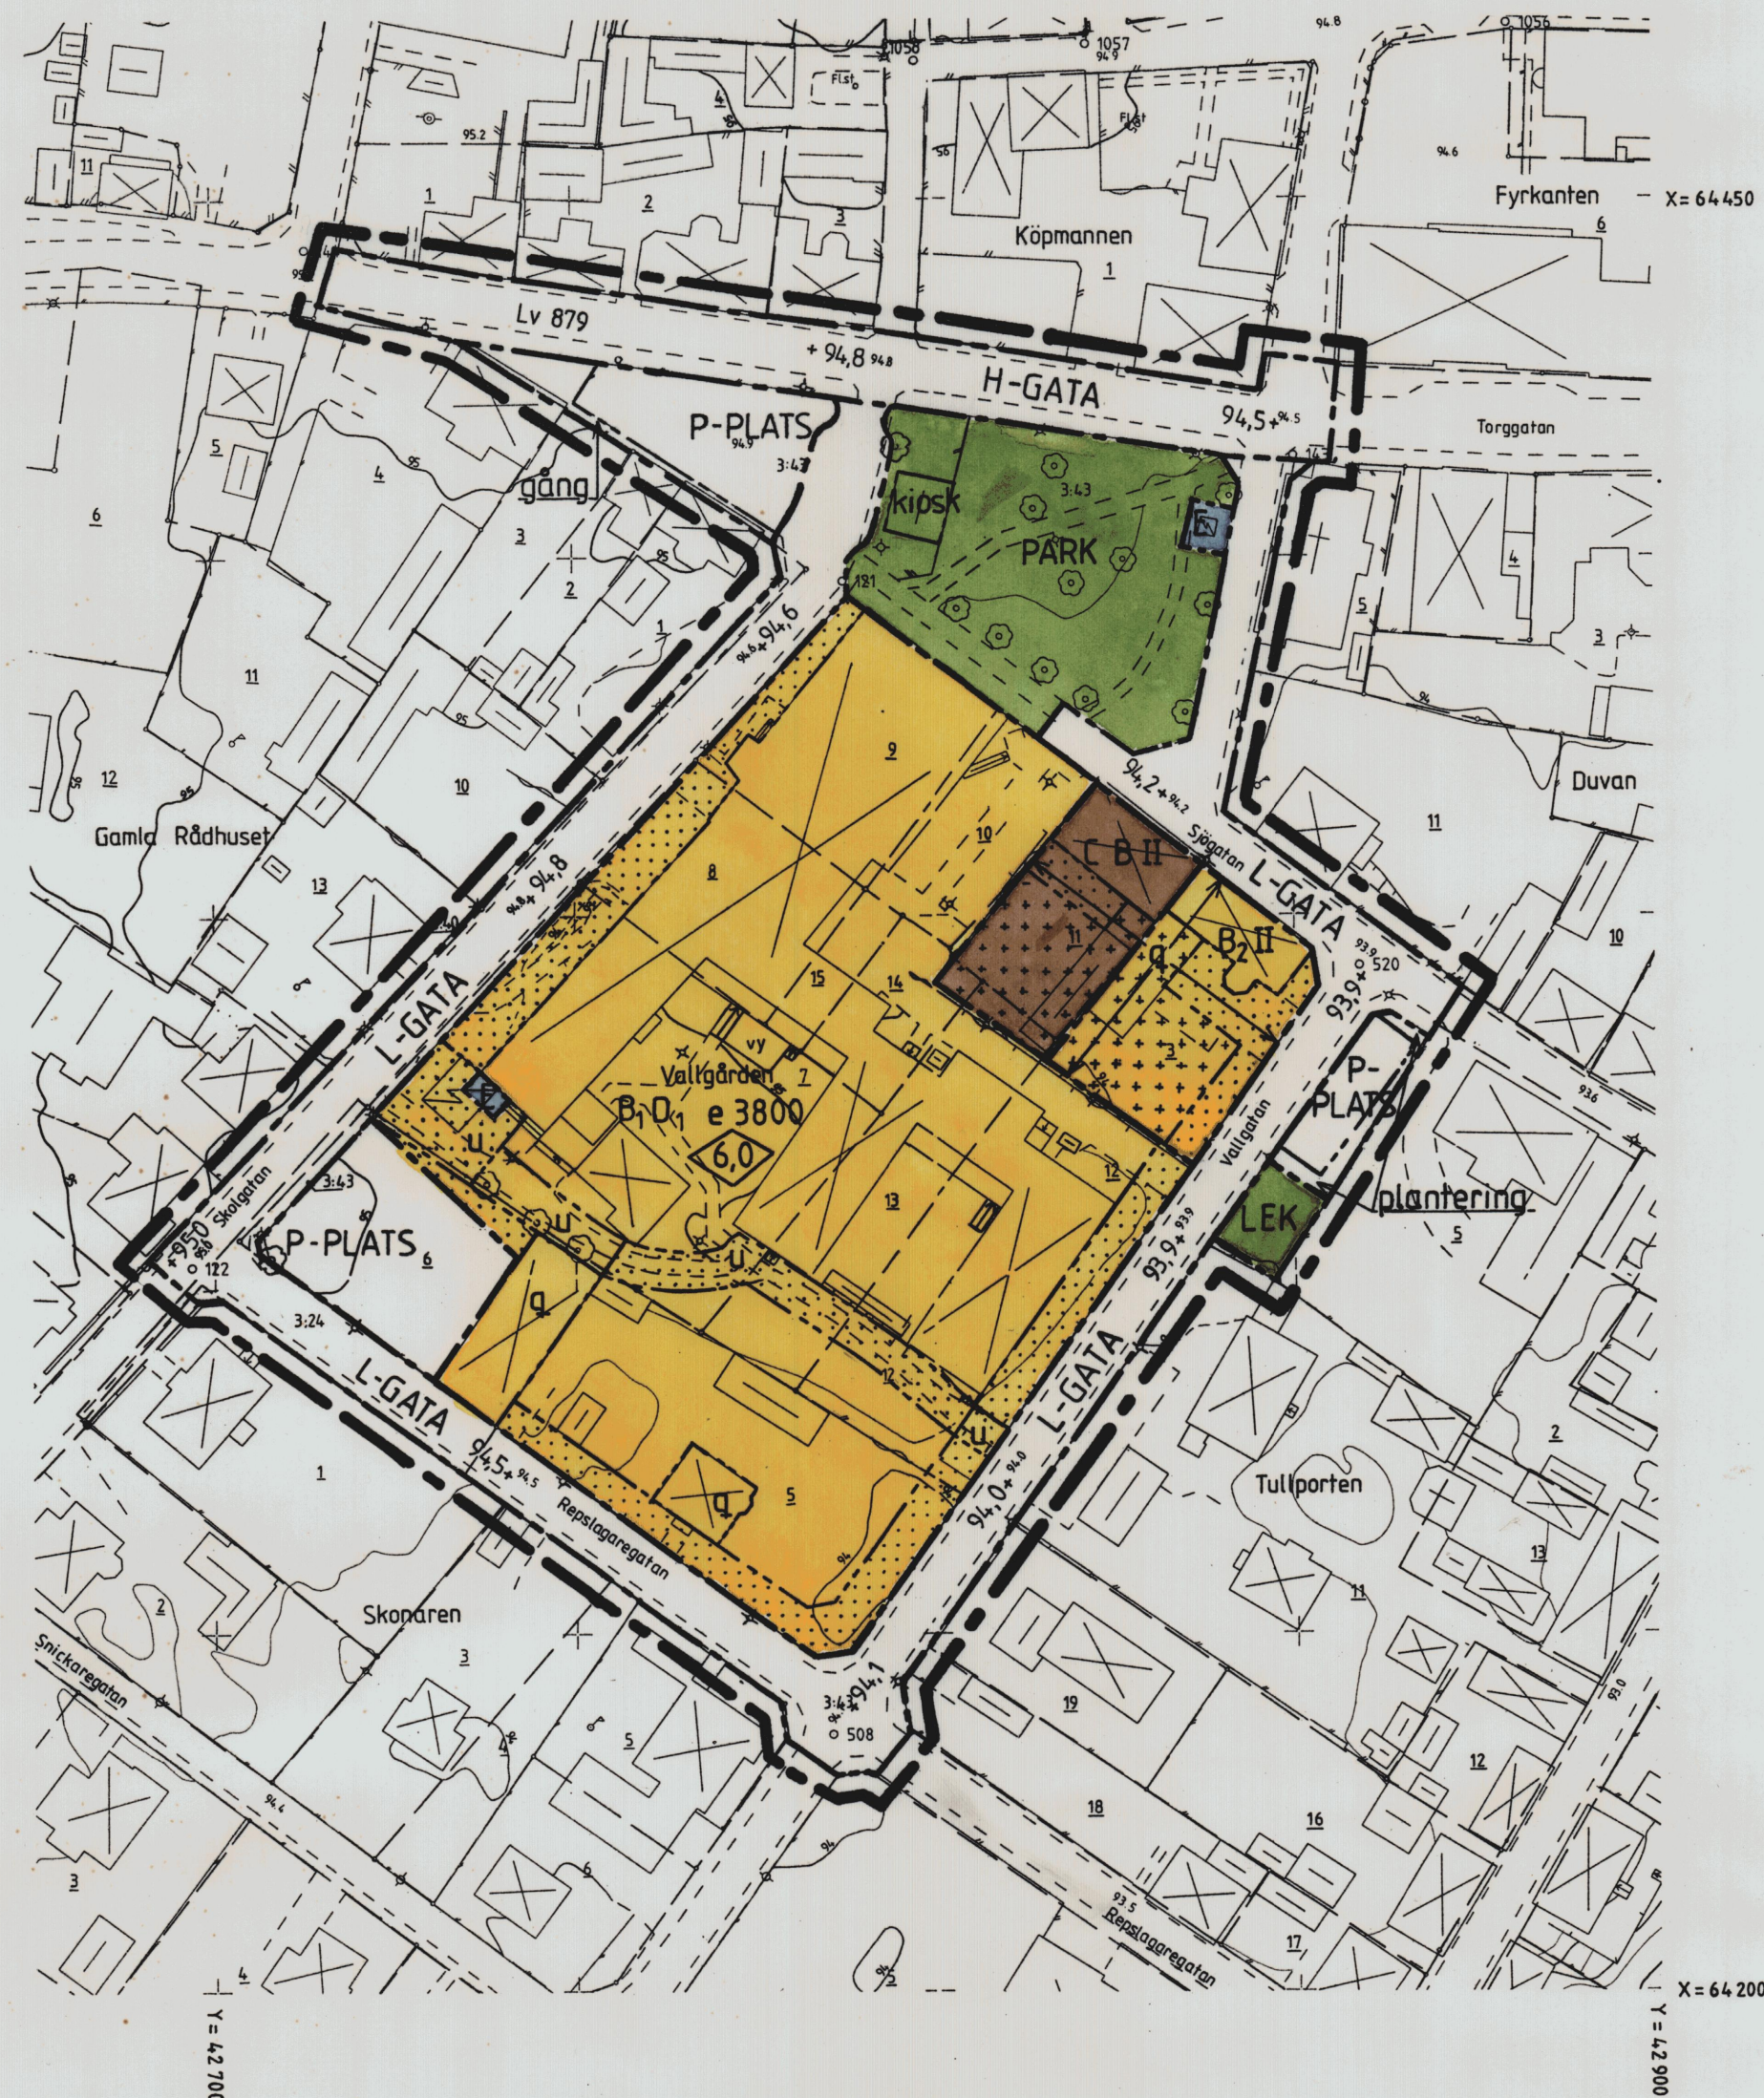

GRUNDKARTEBETECKNINGAR

- HUVUDBYGGNAD
- UTHUS
- ANNAN BYGGNAD
- TRANSFORMATORSTATION

ÖVRIGA GRUNDKARTEBETECKNINGAR
SE GRUNDKARTA

SKALA 1:1000

0 50 100

Planen antagen av kommunfullmäktige
enligt beslut 1988-10-27 § 83
Ingegerd Åberg
Ingegerd Åberg
Ordförande

Planen har vunnit laga kraft
1988-11-23

Ingegerd Åberg
Ingegerd Åberg
Ordförande

PLANBESTÄMMELSER

Följande gäller inom områden med nedanstående beteckningar.
Där beteckning saknas gäller bestämmelsen hela planområdet.
Endast angiven användning och utformning tillåten.

GRÄNSBETECKNINGAR

- Linje på kartan ritad 3 mm utanför planområdets gräns.
- Användningsgräns
- Egenskapsgräns

BETECKNING FÖRKLARING

1. MARKANVÄNDNING

- Allmänna platser
- H-GATA Gata som ingår i huvudnätet
- L-GATA Gata som ingår i lokalnätet
- PARK Parkområde
- P-PLATS Parkering
- LEK Anlagd lekplats

Kvartersmark

- Servicebostäder för äldre och äldreboende
- Bostäder
- Tekniska anläggningar
- Restaurang, kontor och bostäder

2. UTFORMNING AV ALLMÄNNA PLATSER

- +0,0 Foreskriven höjd över nollplanet
- kiosk Plats för kiosk
- plantering Plantering
- gång Gångväg

3. UTNYTTJANDEGRAD

- e 000 Största tillåtna sammanlagda byggnadsarea i kvadratmeter

4. BEGRÄNSNINGAR I MARKENS BEBYGGANDE

- Marken får inte bebyggas
- Mark får endast bebyggas med uthus och garage
- U Marken skall vara tillgänglig för allmänna underjordiska ledningar

5. VÄRDEFULLA BYGGNADER, UTFORMNING OCH UTFÖRANDE

- II Högsta antal våningar
- Högsta byggnadshöjd i meter
- q Värdefull miljö. Ändring av en byggnad får inte förvanska dess karaktär eller anpassning till omgivningen.

6. ADMINISTRATIVA BESTÄMMELSER

Genomförandetiden är fem år från det att planen vunnit laga kraft.
Gällande tomtindelning upphävs i sin helhet inom kv. Vallgården enligt PBL 6:11

DETALJPLAN FÖR KV. VALLGÅRDEN M.M. HJO KOMMUN SKARABORGS LÄN

UPPRÄTTAD AV STADSARKITEKTKONTORET 1988-05-19

Per-Göran Ylander
PER-GÖRAN YLANDER
STADSARKITEKT

RITAD AV INGEGERD ÅBERG

Jarl Stiernstedt
JARL STIERNSTEDT
PLANINGENJÖR

PLANKARTA

ÖVRIG HANDLINGAR

- ☒ GRUNDKARTA
- ☒ FASTIGHETSFÖRTECKNING
- ☒ FÖRÄNDRINGSKARTA
- ☒ VA-PPLAN
- ☒ ILLUSTRATION
- ☒ PLANBESKRIVNING
- ☒ GENOMFÖRANDEBESKRIVNING
- ☒ SAMRÅDSREDOGÖRELSE