

Förslag
till ändring av den 13 maj 1944
fastst. byggn. pl. för fast.
Skälby 3¹³ 3³ m. fl.
uti Tärfälla socken; Stockholms län
upprättad år 1948

av

G. E. Milton


L. utmätare



Skala 1:2000

År 1949 den 8 april fastställdes denna ändring av byggnadsplan på sätt länsstyrelsens beslut samma dag närmare utvisar; och må enligt 150 § 3 st. byggnadslagen talan icke fullföljas mot nämnda beslut, varför detsamma omedelbart vunnit laga kraft, betygar, Stockholm å landskansliet som ovan.

På tjänstens vägnar:
Olof Ljungström

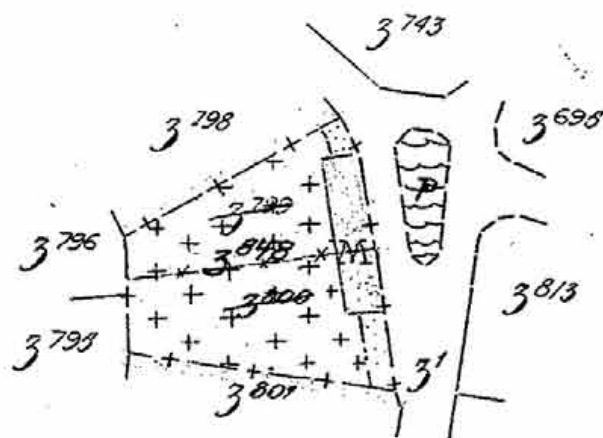

Beteckningar.

- +— Gräns för byggnadsplaneändring
- M Område för affärsändamål
- . Område som ej får bebyggas
- + " " endast får bebyggas med uthus och dylikt
- *- Utgående gräns

Kopians likhet med originalet betygas.
Stockholm den 21 juni 1949.

STATENS REPRODUKTIONSÄNSTALT
H. Örtengren