


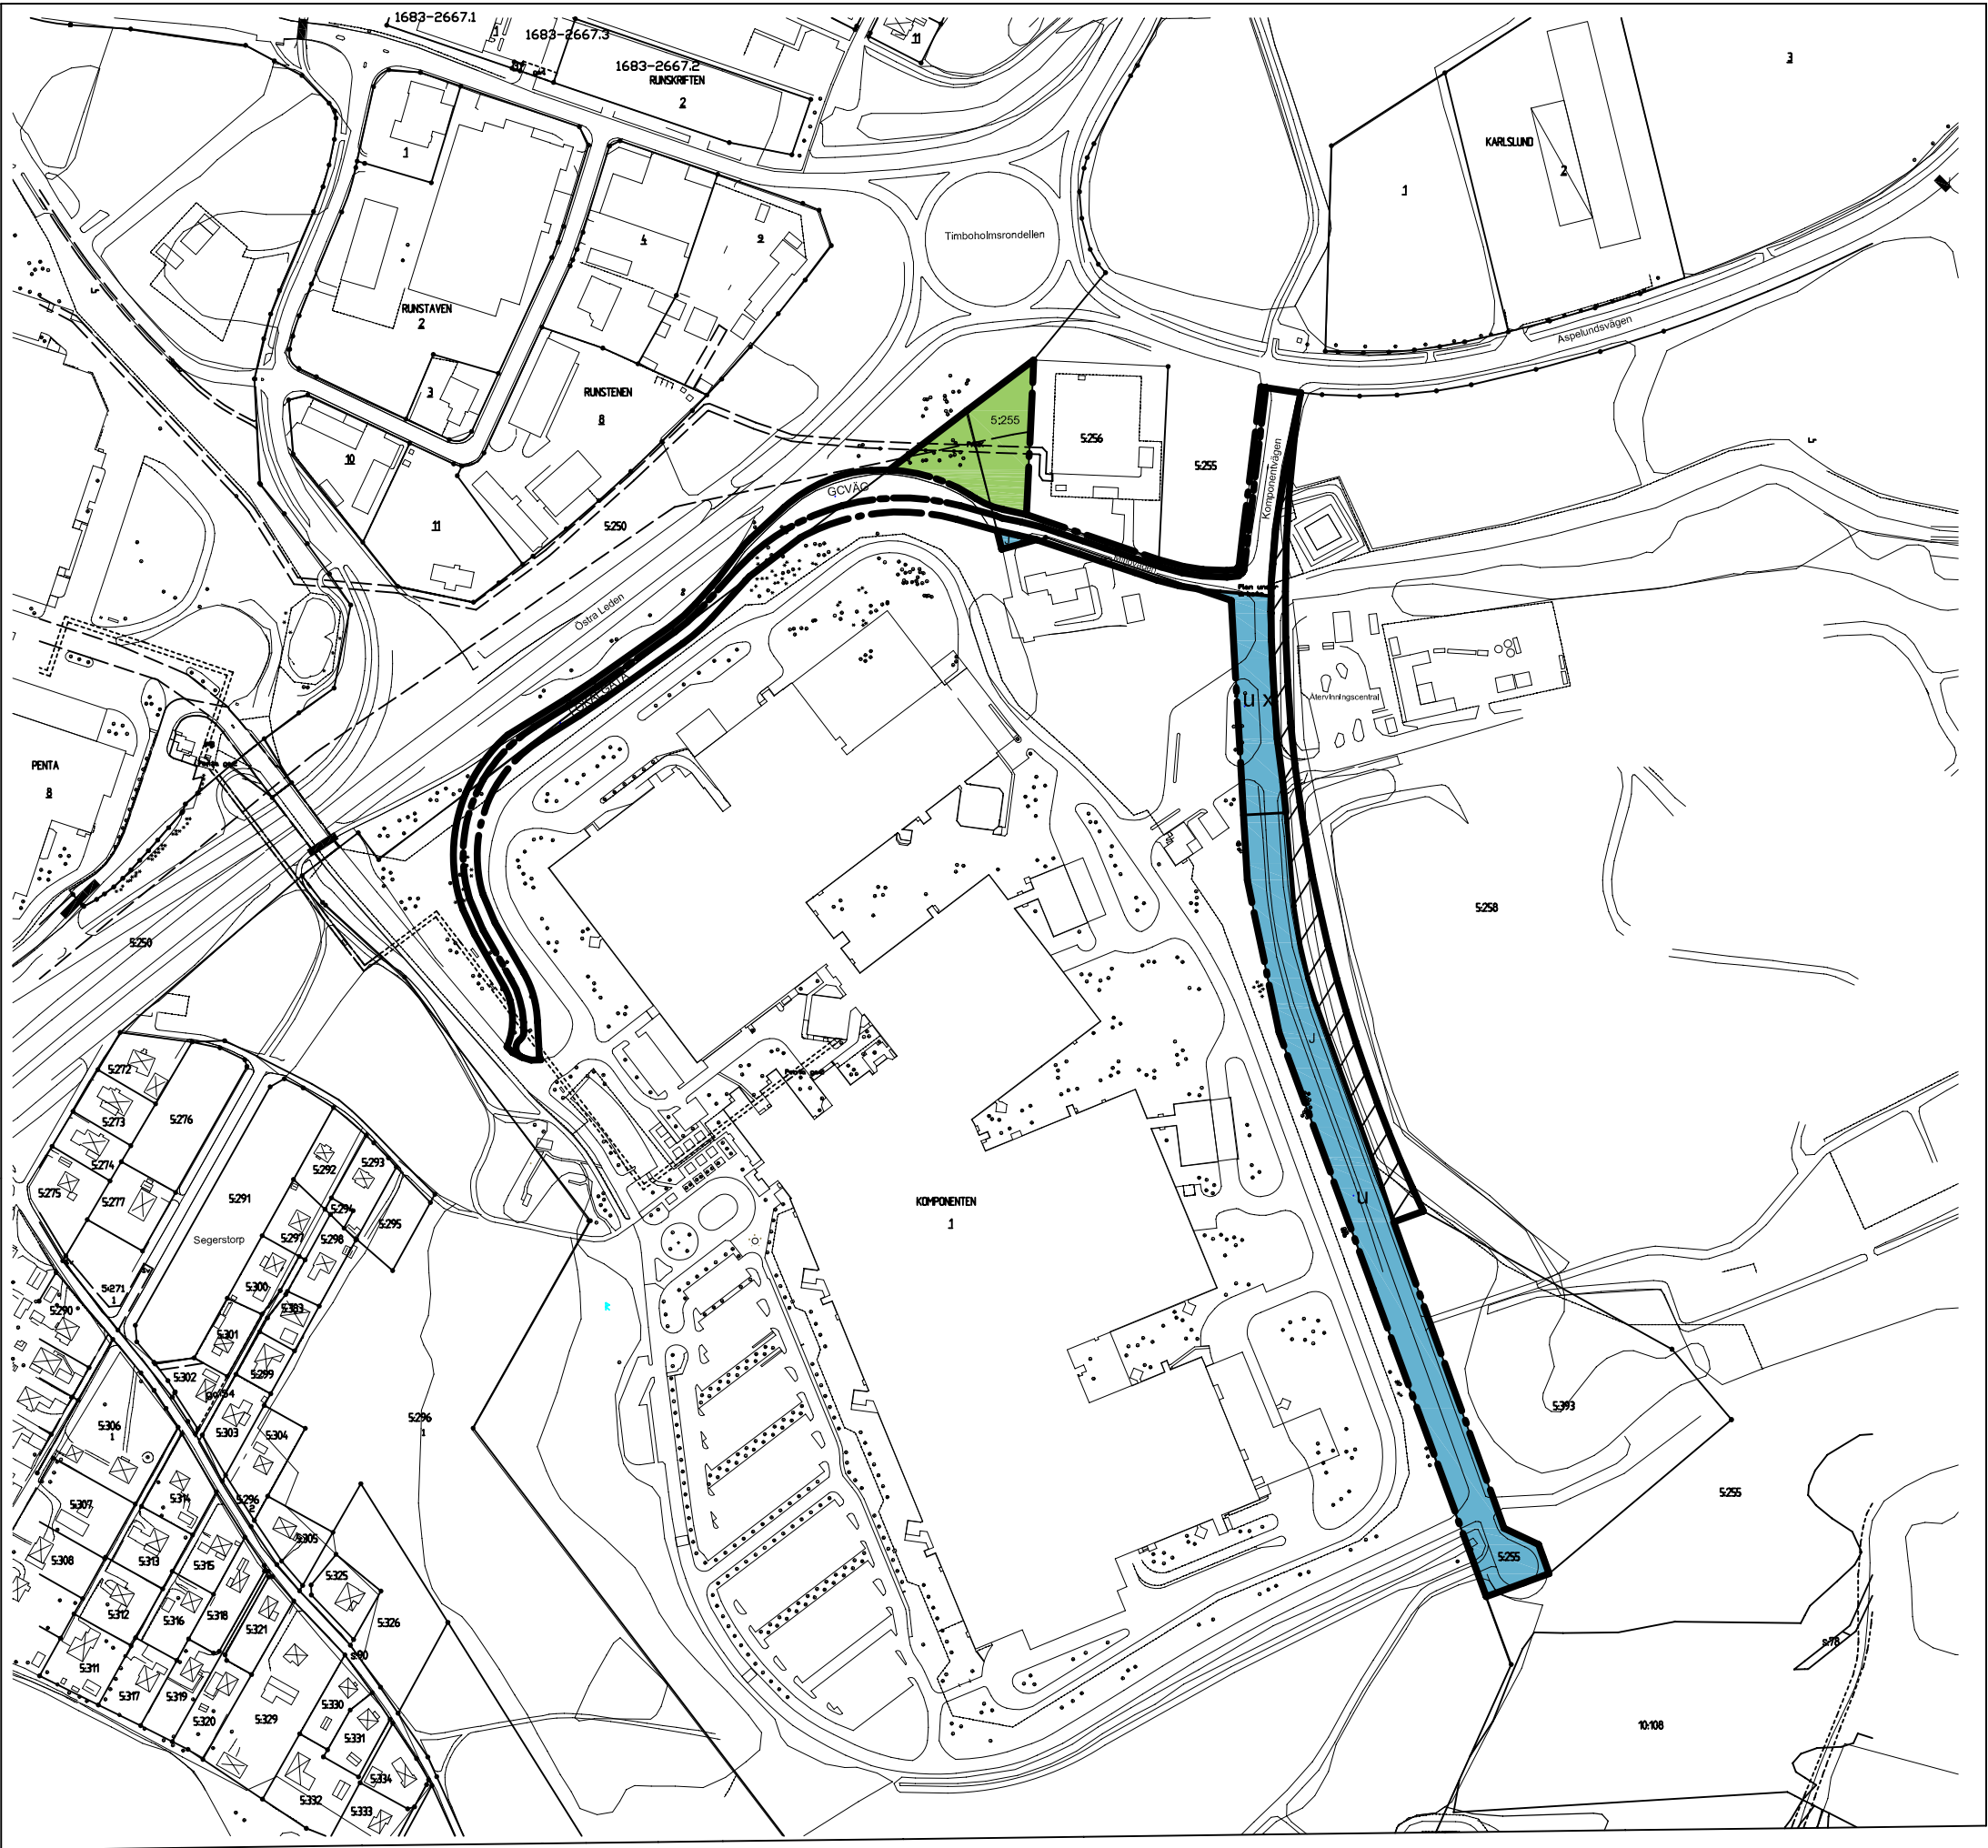

PLANBESTÄMMELSER

Följande gäller inom områden med nedanstående beteckningar. Där beteckning saknas gäller bestämmelsen inom hela planområdet. Endast angiven användning och utformning är tillåten.

GRÄNSBETECKNINGAR

- Gräns för planområdet
- Användningsgräns
- Egenskapsgräns

ANVÄNDNING AV ALLMÄN PLATS

- LOKALGATA Lokaltrafik
- PARK Parkrområde
- GCVÄG Gång- och cykelväg

ANVÄNDNING AV KVARTERSMARK

- Industri

BEGRÄNSNING AV MARKENS BEBYGGANDE

- u Marken skall vara tillgänglig för allmänna underjordiska ledningar
- x Marken skall vara tillgänglig för allmän fordonstrafik

ADMINISTRATIVA BESTÄMMELSER

- Genomförandetiden är 10 år från den dag detalplanen vinner laga kraft.
- //// Område inom vilket detaljplan upphävs

UPPLYSNINGAR

Planen är upprättad enligt plan- och bygglagen (PBL)  
Grundkartan är upprättad av Plan, Bygg o Lantmäterikontorets lantmäteravdelning

GRUNDKARTANS BETECKNINGAR

- Fastighetsgräns
- Servitutsgräns
- Fastighetsbeteckning
- Fastighetsbeteckning
- Byggnader, fasadlinjer redovisade
- Väg
- Järnvägsspår
- Träd
- Nivåkurvor
- Gränspunkt
- Rutnätspunkt

Höjdsystem: RH 00  
Koordinatsystem: 5 gon V  
Standardklass 2  
Registerkarta: Skövde

Plan, Bygg o Lantmäterikontoret

Dorota Andersson  
Avdelningschef



**SKÖVDE KOMMUN**  
Plan, Bygg o Lantmäterikontoret

- Planbeskrivning
- Genomförandebeskrivning
- Samrådsredogörelse

Detaljplan för  
Komponentvägen m m

Skövde stad, Skövde kommun, Västra Götalands län.  
Upprättad av Plan, Bygg o Lantmäterikontoret 2007-09-18

Claes Waxberg  
Planchef

Christer Johansson  
Fysisk planerare

Skala 1:2000

