

III 91-1-57.

FÖRSLAG TILL ÄNDRING AV STADSPLANEN FÖR OMRÅDE VID RYTTMÄSTAREVÄGEN I HALMSTAD

UPPGJORT I DECEMBER 1956

STADSPLANEKARTA

Halmstad den 4 december 1956.

Halger Persson
stadsplanearkitekt

Beteckningar:

A. Gränsbeteckningar:

- Linje belägen 3 meter utanför det område som förslaget avser.
- Gällande områdesgräns.
- * * * Gällande områdesgräns, avsedd att utgå.
- Områdesgräns.
- Bestämmelsegräns.

B. Områdesbeteckningar:

Allmän plats.

- Gata.
- ▨ Park eller plantering.

Byggnadskvarter

- ▨ BF Område för bostadsändamål, fristående hus.


C. Övriga beteckningar:

- ▨ Mark som icke får bebyggas.
- +0.0 Gällande gatuhöjd.
- (+0.0) Gällande gatuhöjd, avsedd att utgå.
- +0.0 Gatuhöjd.
- I v Antal våningar jämte vindsinredning.
- 1 Antal lägenheter.
- Linje som hänför sig till viss höjdbestämmelse.


- Betintlig ägogräns.
- ▨ Betintlig byggnad.

Grundkartan uppgjord i november 1956.

Vallen Kallman
mättningsman

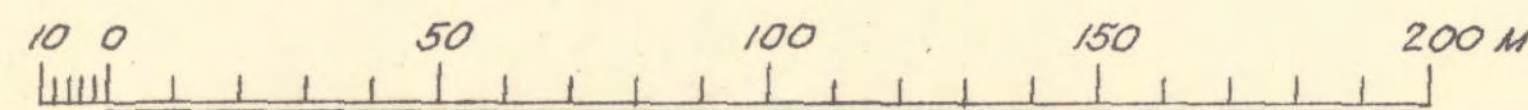

Skala 1:2000

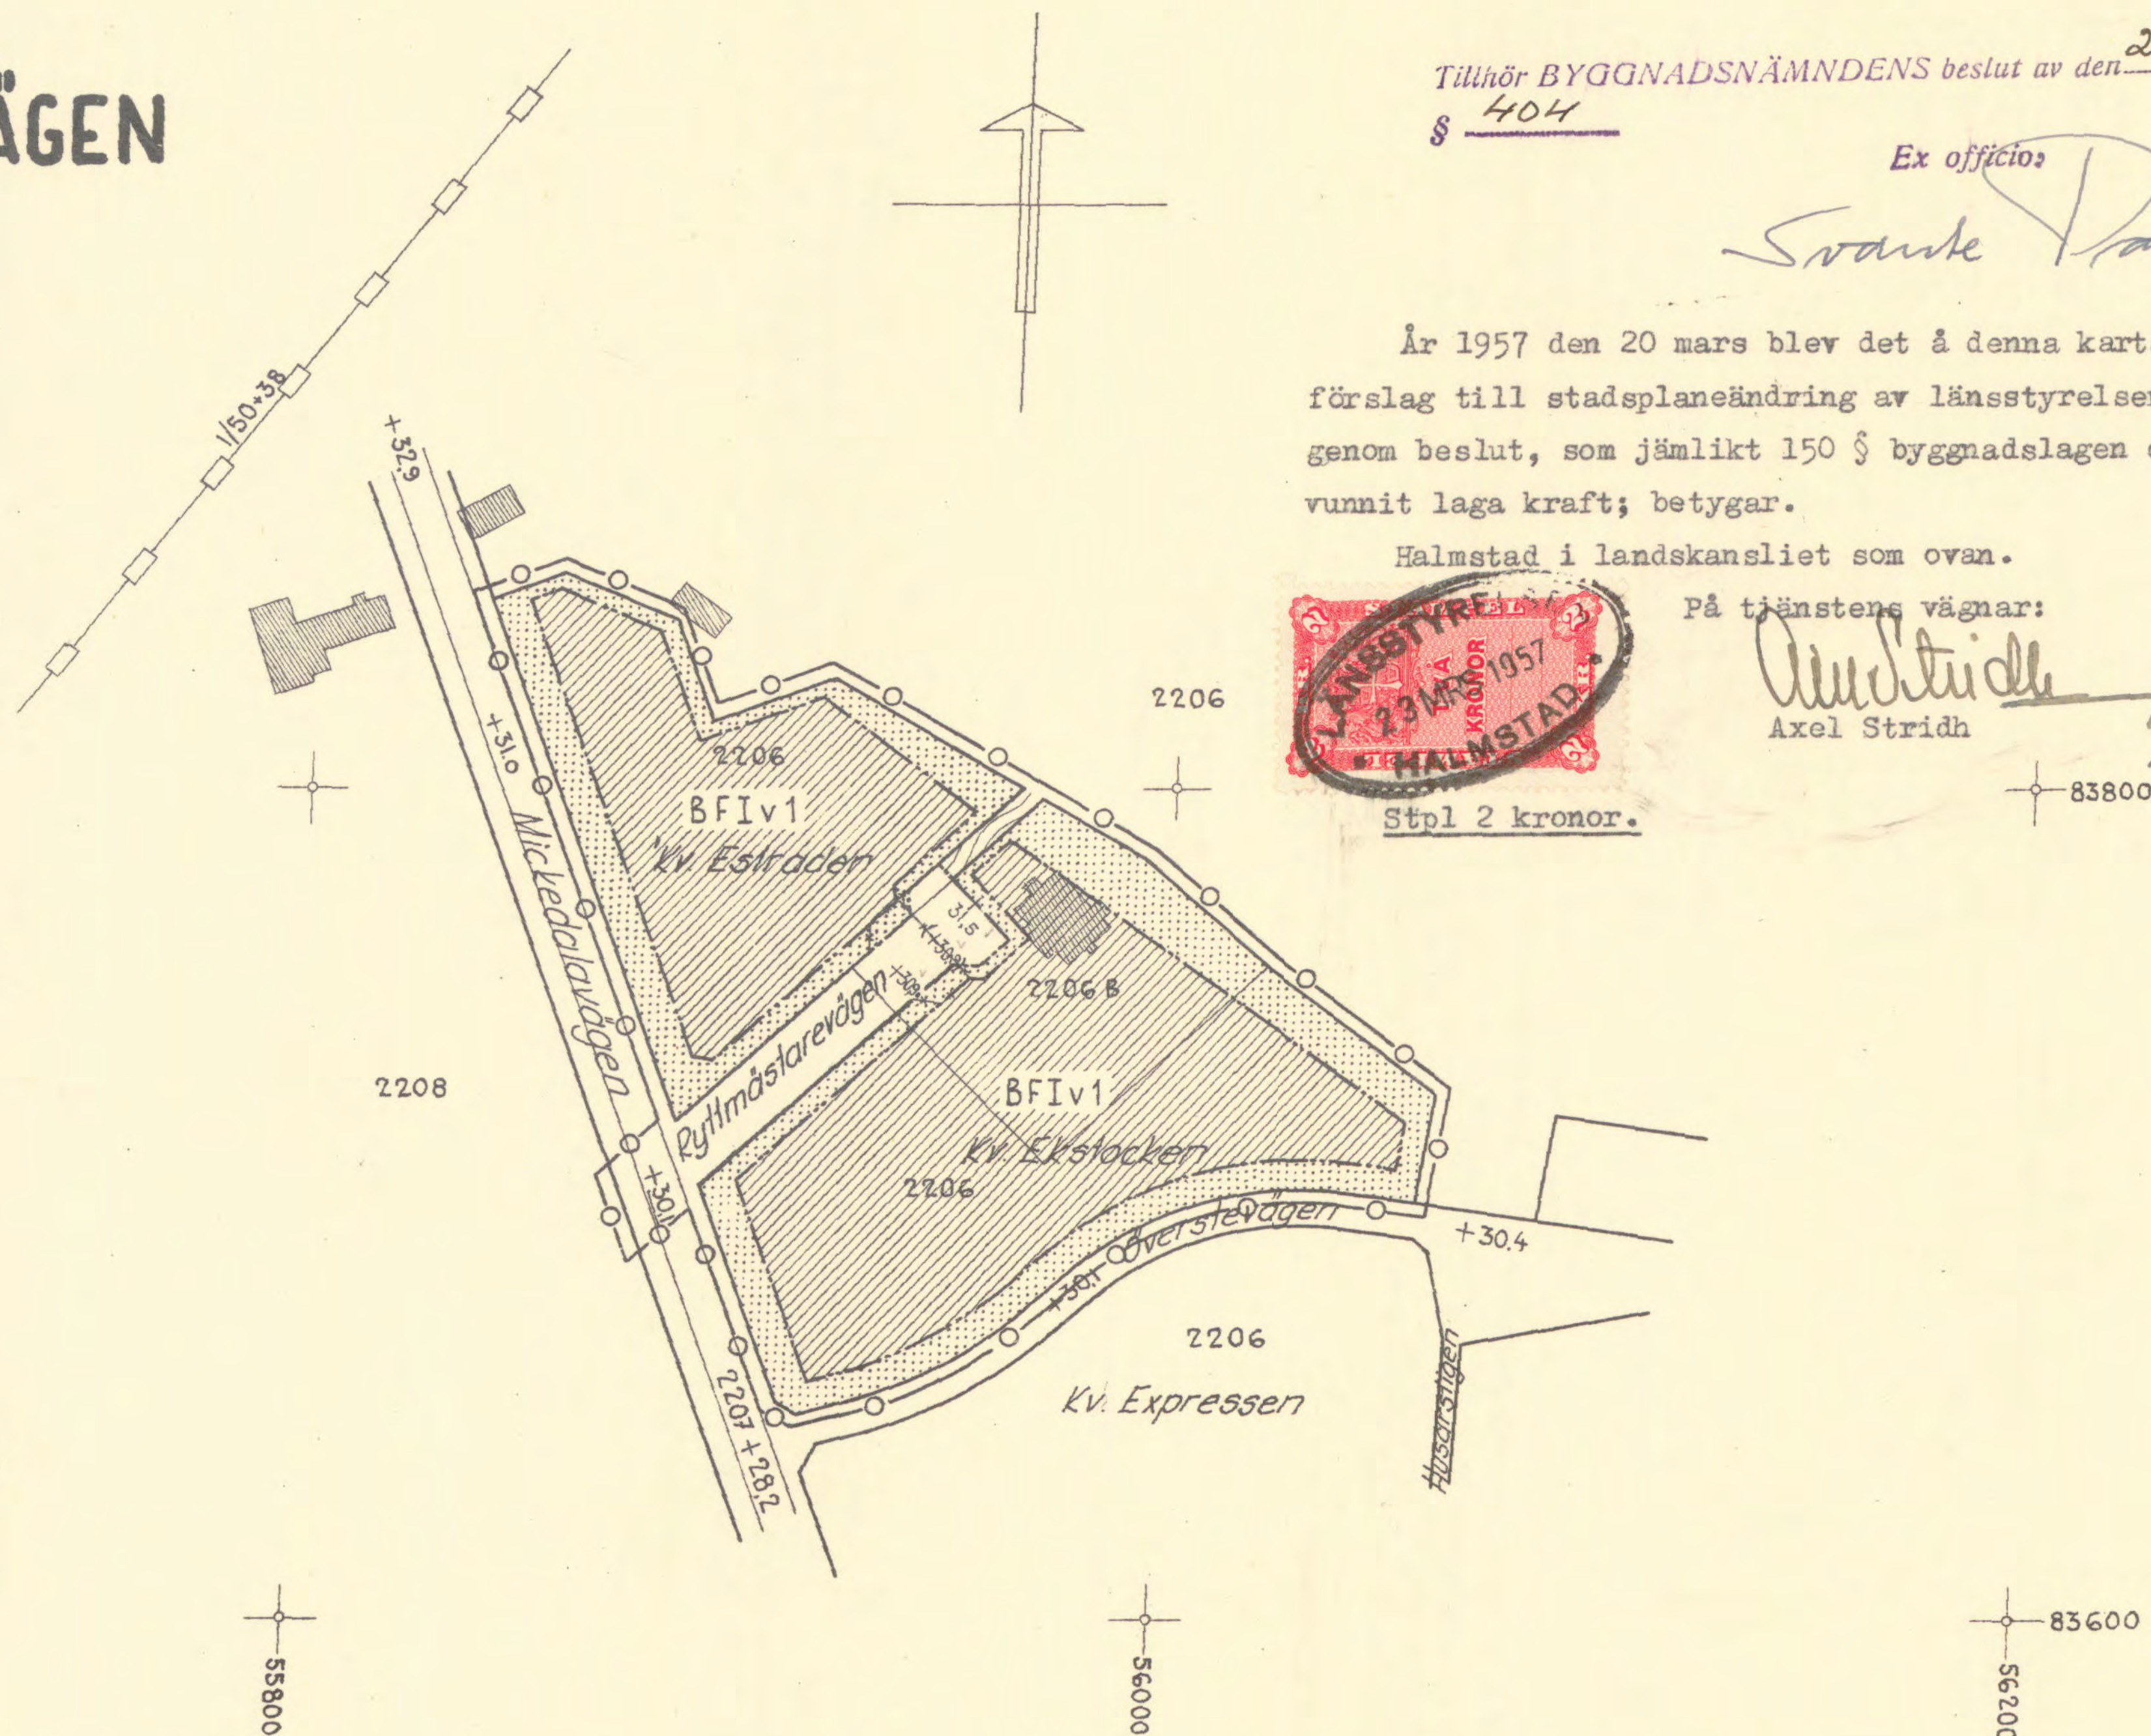

INKOMD. 9. JAN. 1957
LÄNSARKITEKTEN
25 / 57

STADSPLANEKONTORET
HALMSTAD
STADSPL. No. 324/1

Tillhör BYGGNADSNÄMNDENS beslut av den 21 dec. 1956.
§ 404

Ex officio:

Svanke Paulson

År 1957 den 20 mars blev det å denna karta tecknade förslag till stadsplaneändring av länsstyrelsen fastställt genom beslut, som jämlikt 150 § byggnadslagen omedelbart vunnit laga kraft; betygar.

Halmstad i landskansliet som ovan.

På tjänstens vägnar:



Stpl 2 kronor.

Axel Stridh
Axel Stridh

83800

83600

56200

56000

55800