




PLANKARTA

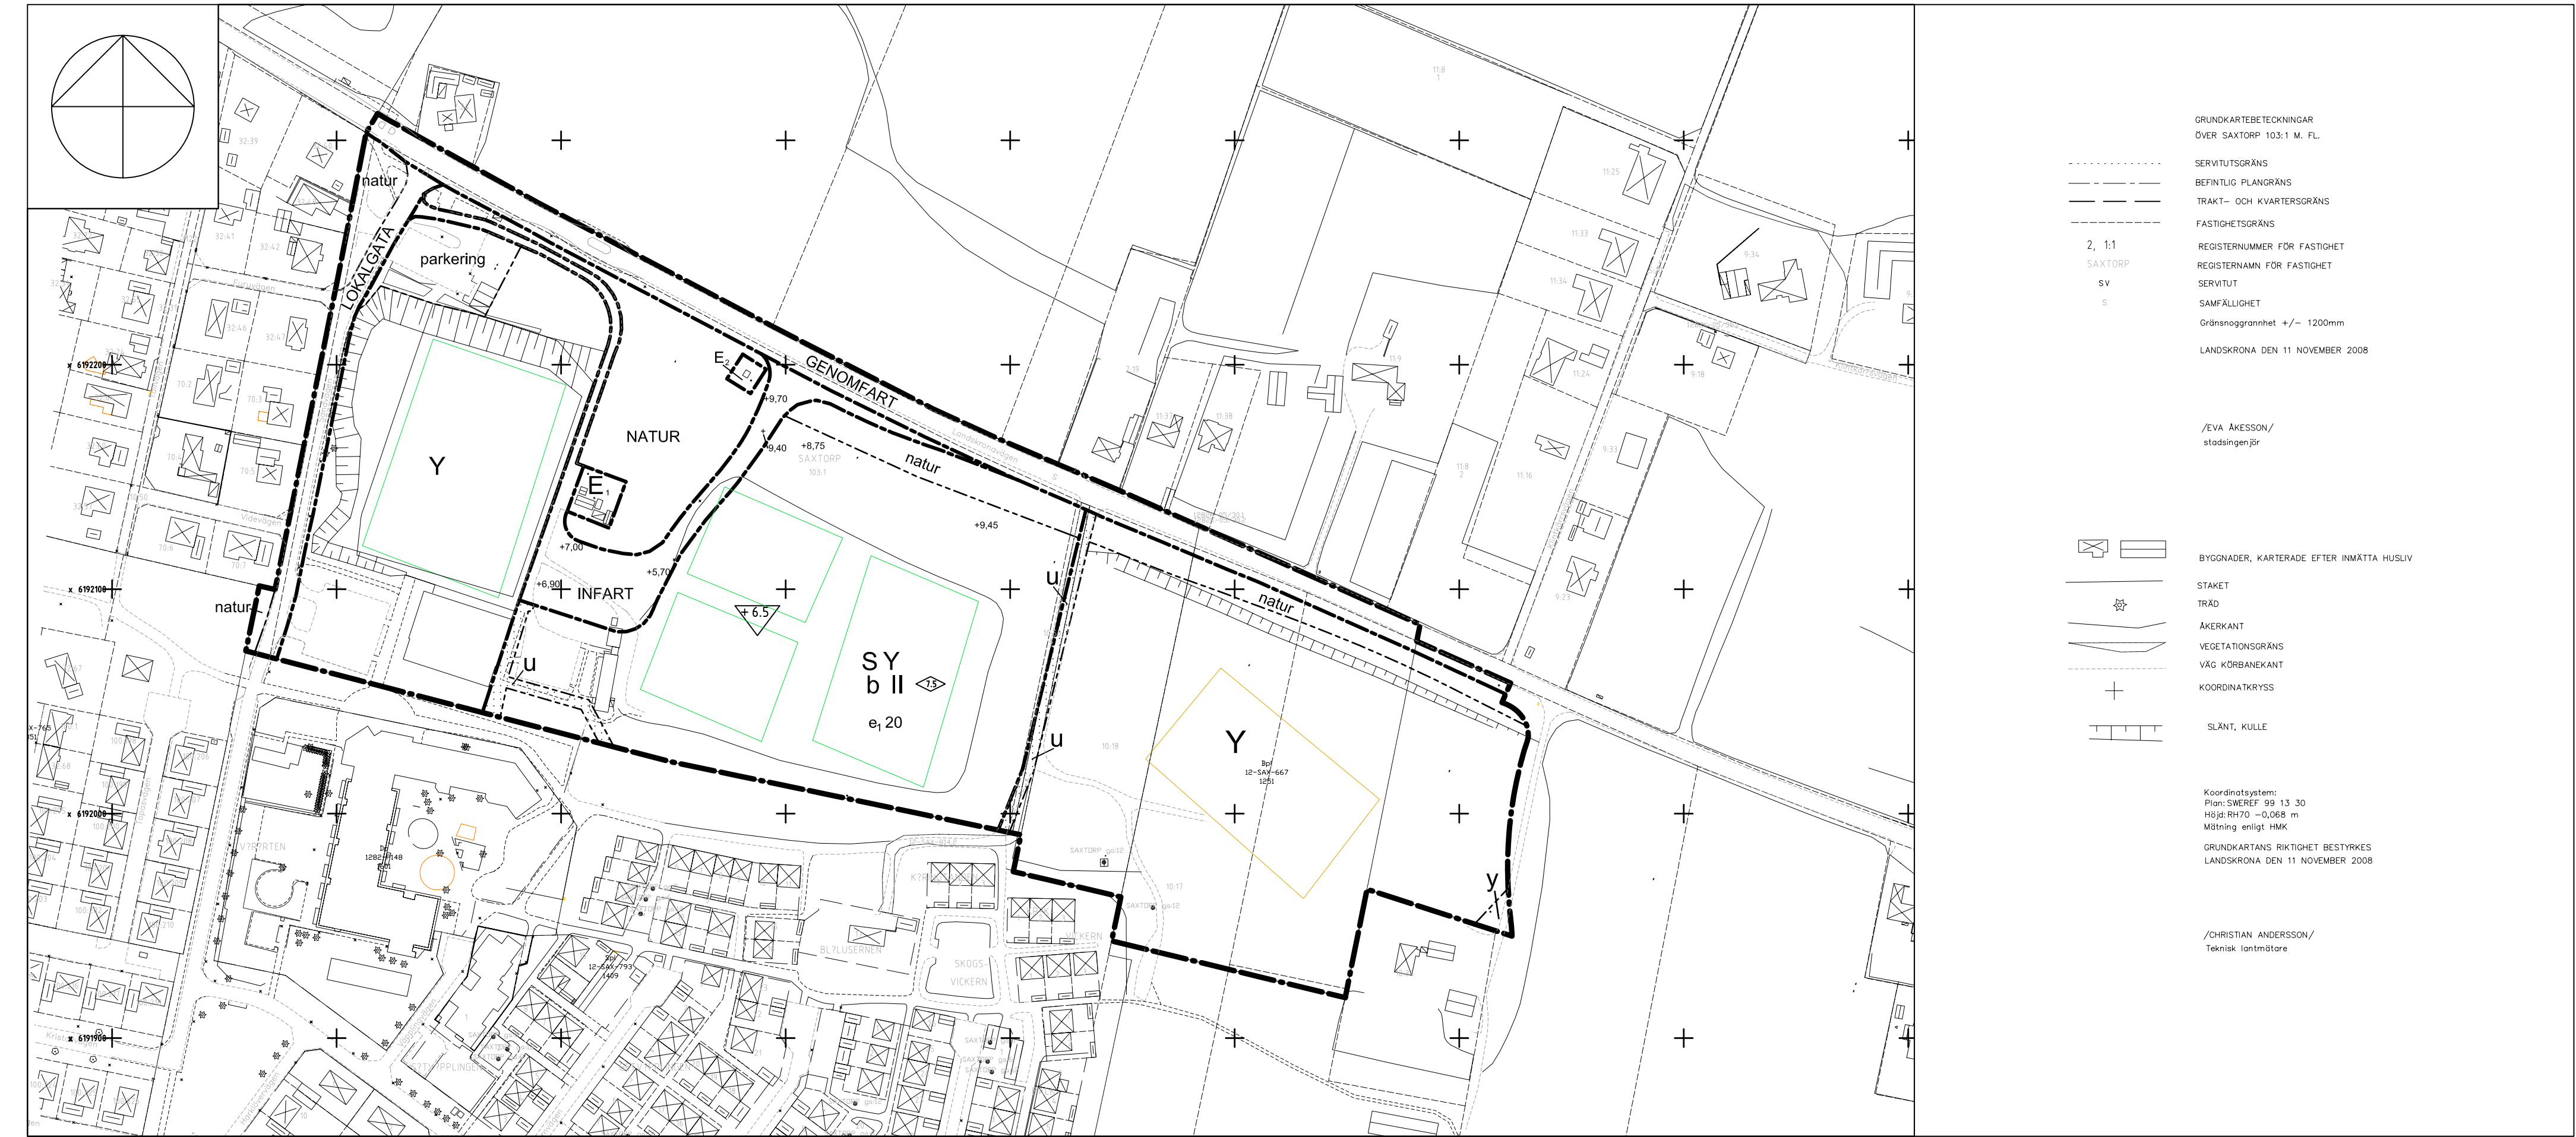


ILLUSTRATION

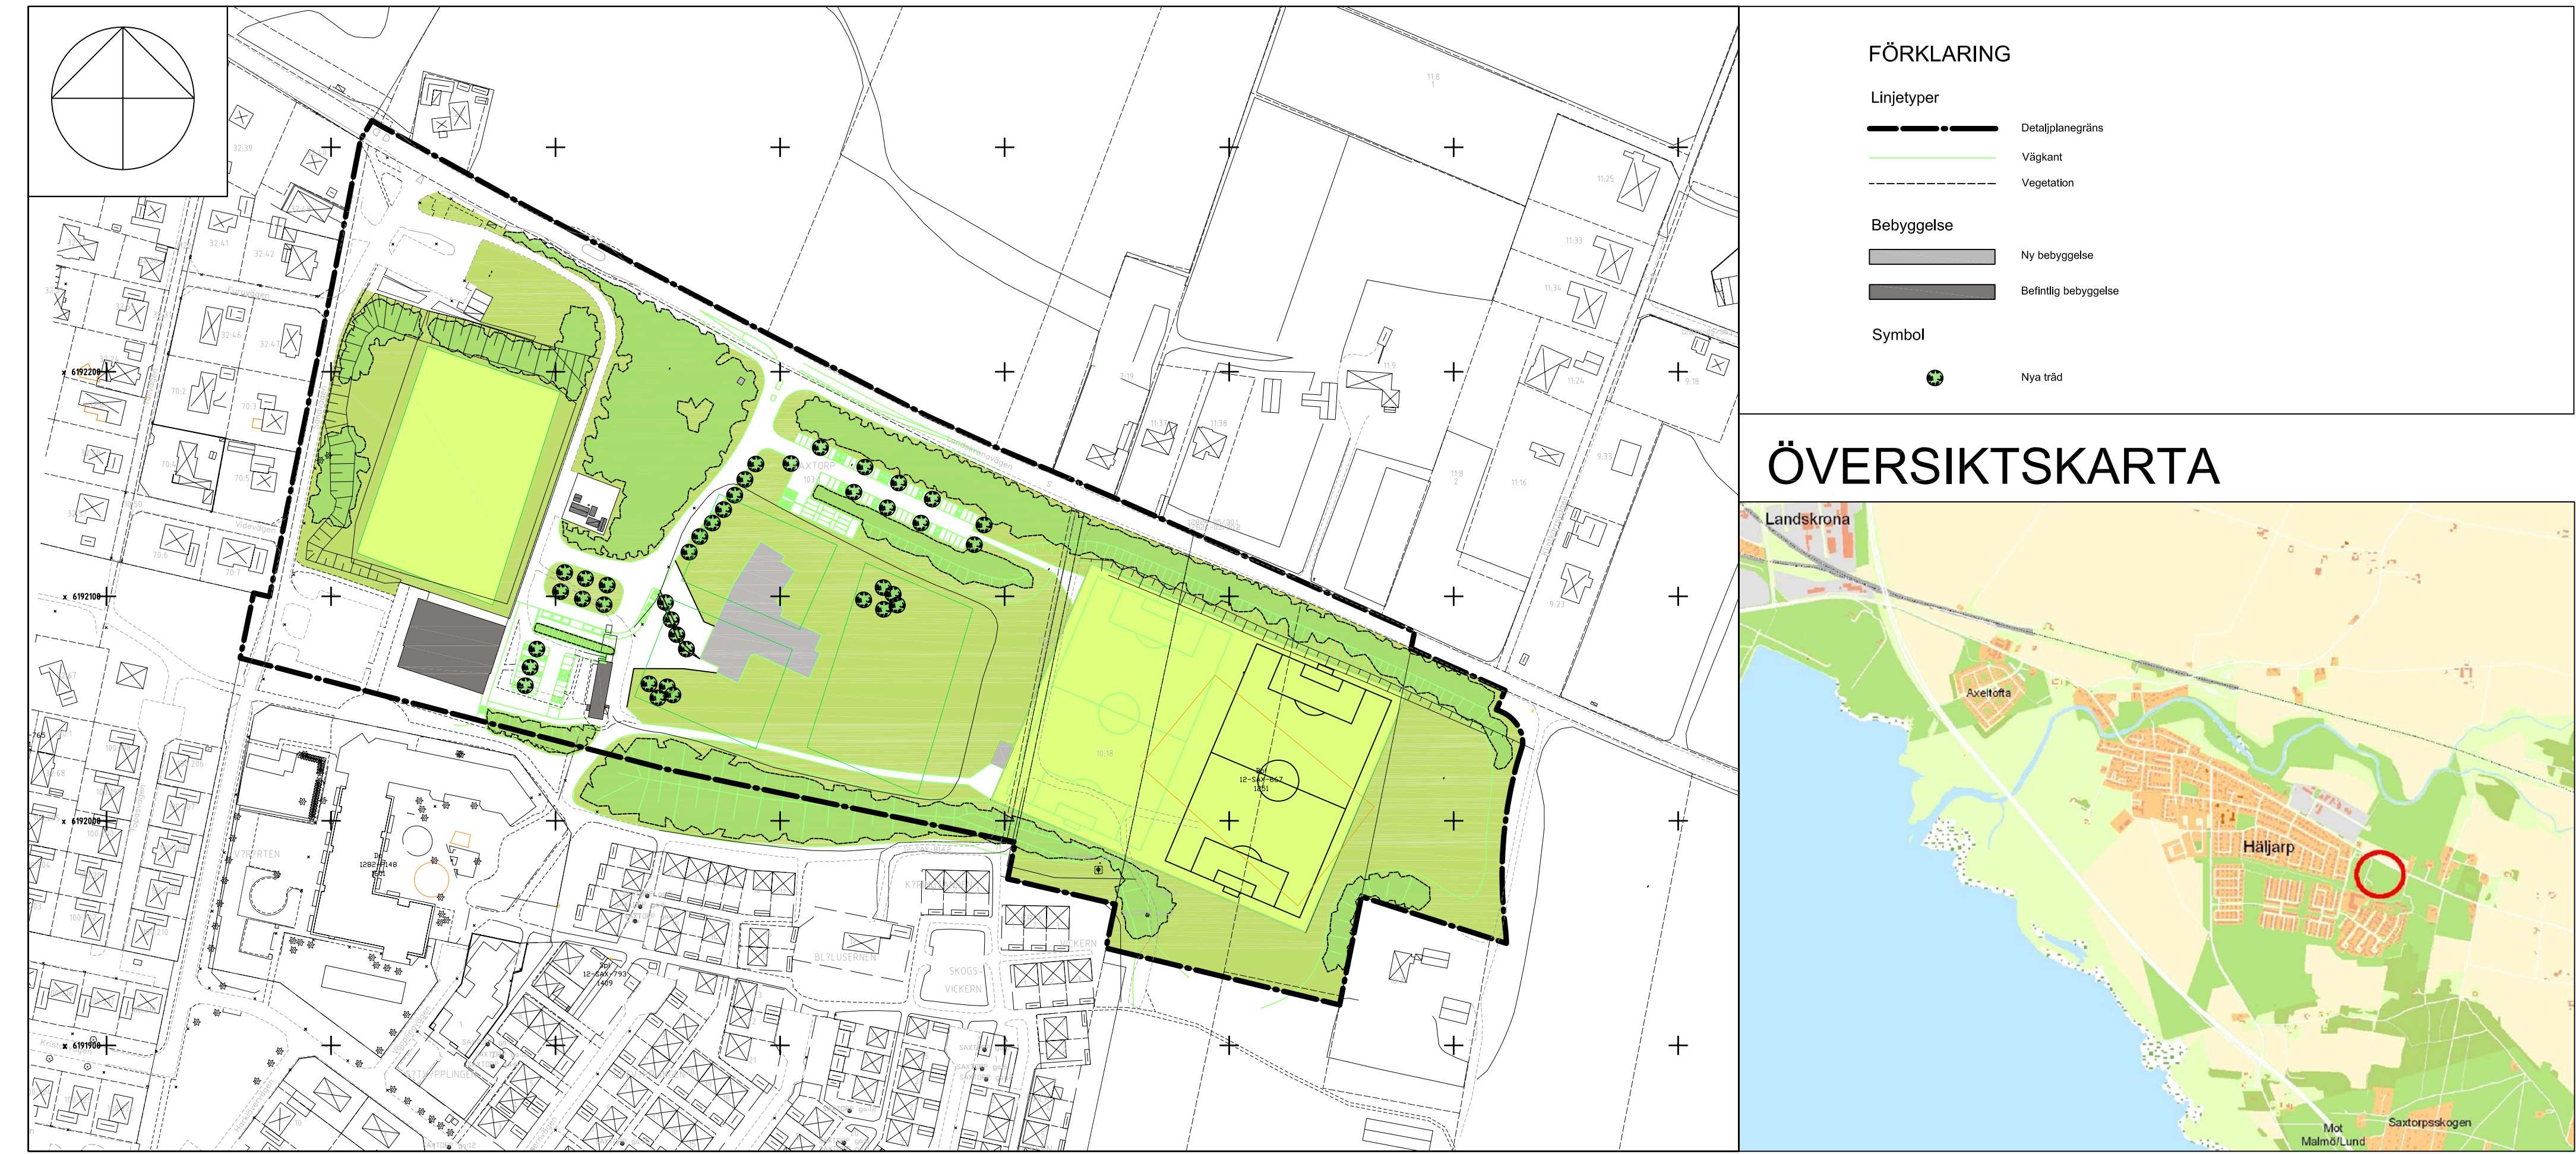

TECKENFÖRKLARING

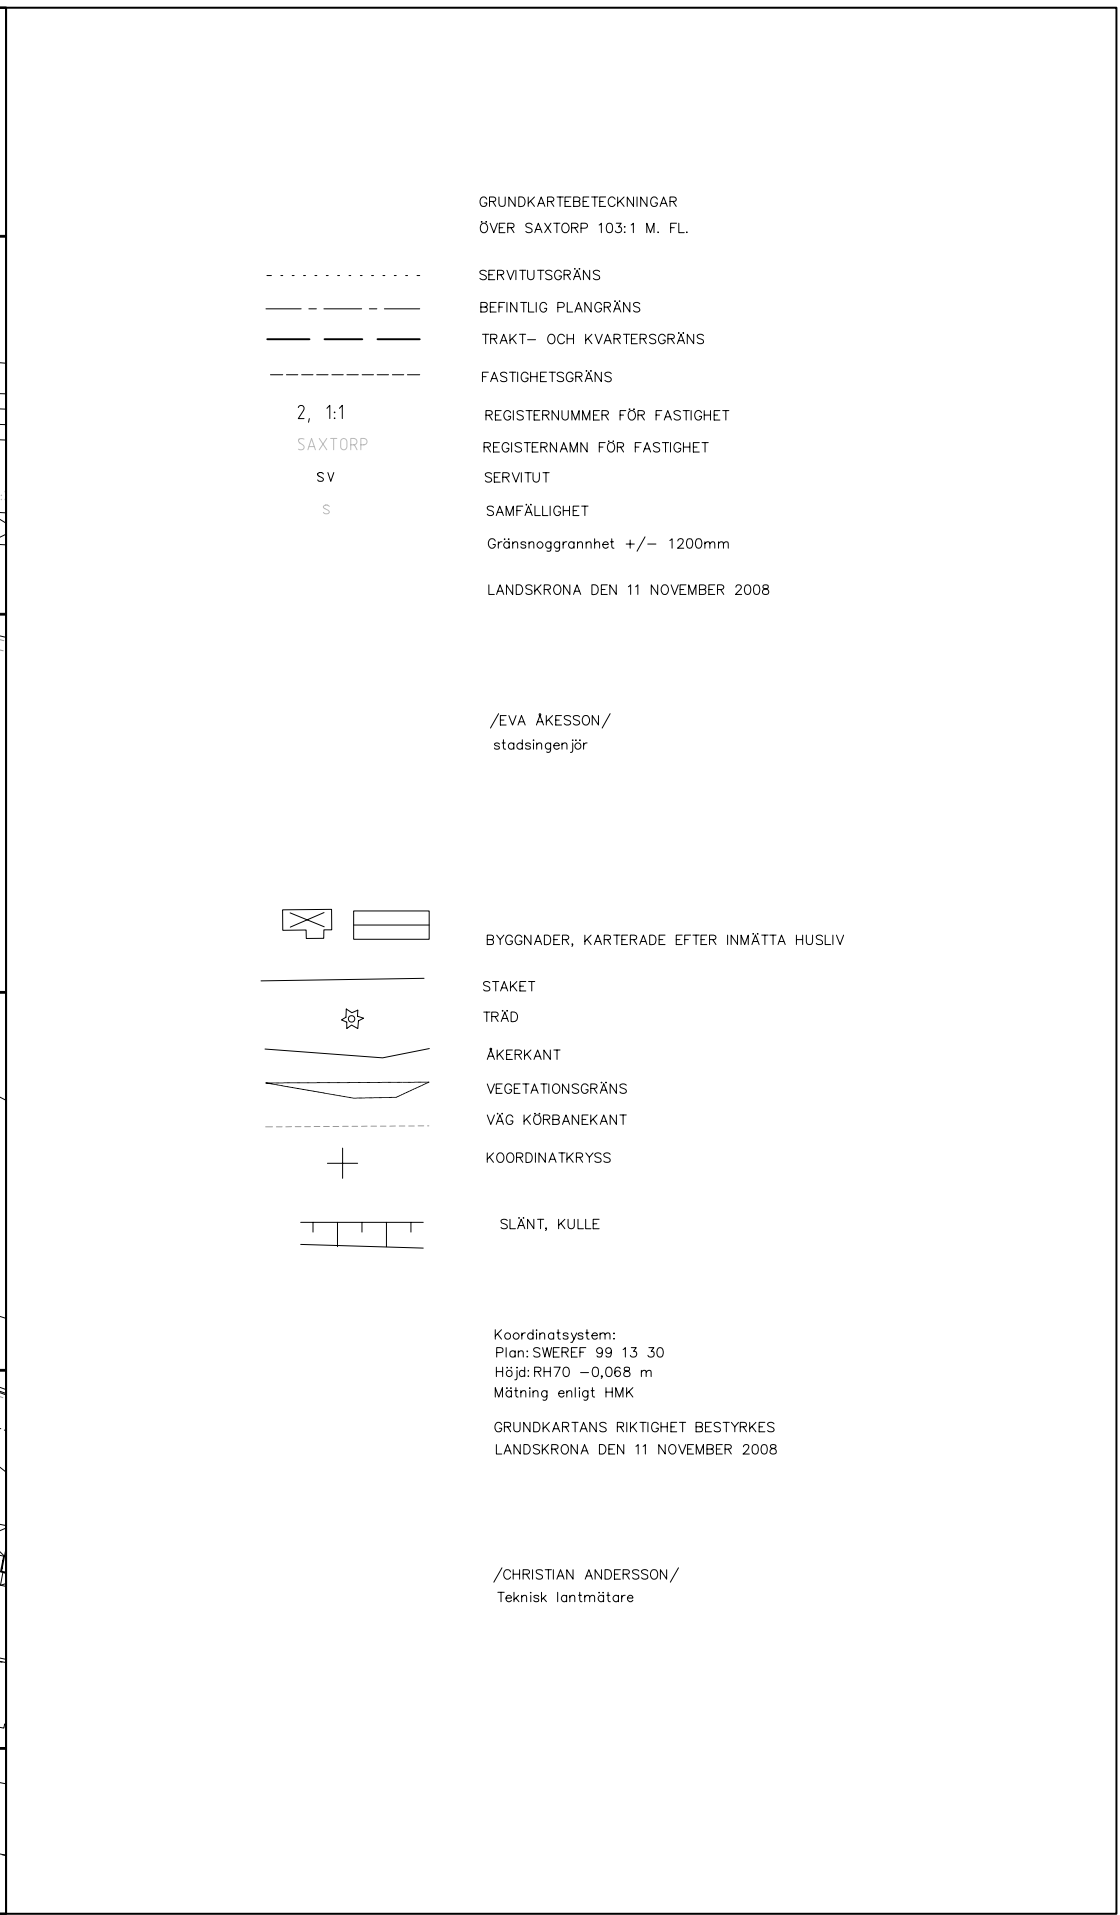

ÖVERSIKTSKARTA

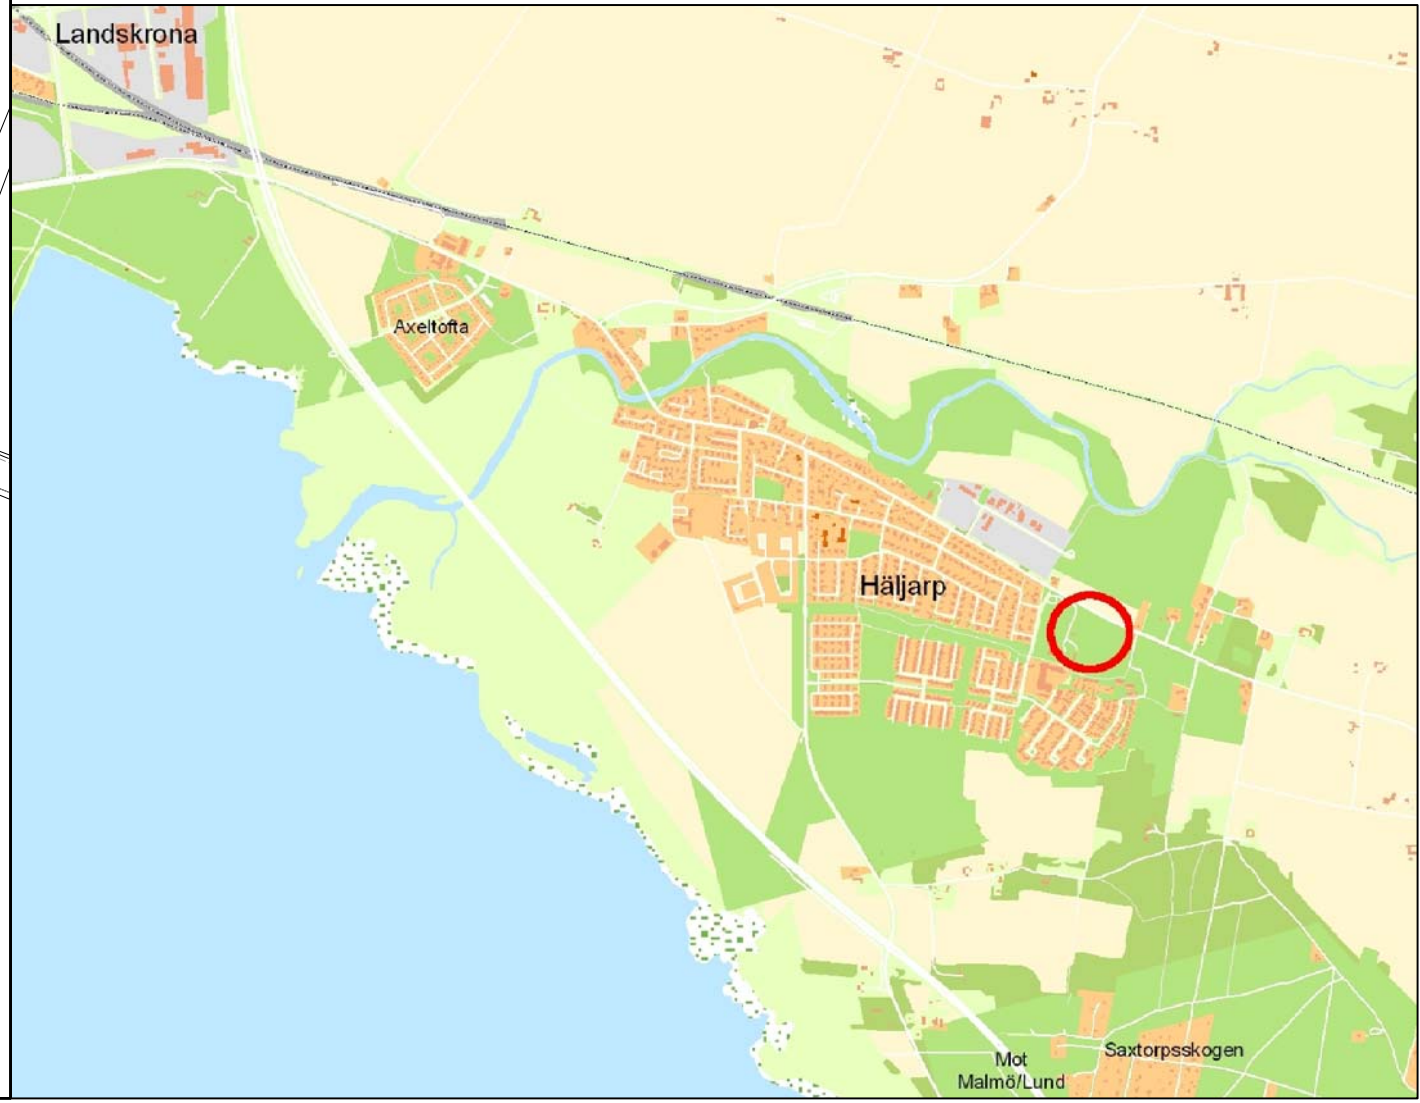

PLANBESTÄMMELSER

Följande gäller inom området med nedanstående beteckningar. Endast angiven användning och utformning är tillåten. Bestämmelser utan beteckning gäller inom hela planområdet.

GRÄNSER

	Detaljplanegräns
	Användningsgräns
	Egenskapsgräns

ANVÄNDNING AV MARK OCH VATTEN

Allmänna platser

	Genomfartstrafik
	Infartstrafik
	Lokal gata
	Naturområde

Kvartersmark

	Tekniska anläggningar
	Tekniska anläggningar, inom området får inte brännbarbyggnadsdelar eller brännbart upplag uppställas
	Skoleldrott
	Idrott

UTFORMNING AV ALLMÄNNA PLATSER

+ 0,0 Föreskriven höjd över nollplan

UTNYTTJANDEGRAD

e, 00 Största byggnadsarea i procent av fastighetsarean

BEGRÄNSNING AV MARKENS BEBYGGANDE

Marken får inte bebyggas

u Marken skall vara tillgänglig för allmänna underjordiska ledningar

y Marken skall vara tillgänglig för utfart från angränsande fastighet

MARKENS ANORDNANDE

Mark och vegetation

	Naturområde
	Parkeringsplats skall finnas

Utfart

Körbar utfart får ej anordnas

UTFORMNING, UTFÖRANDE

Utformning

II Högsta antal/föreskriven antal våningar

Högsta byggnadshöjd

Byggnadsteknik

b Byggnaden skall uppföras i radonsäkert utförande

Lägsta nivå i meter över nollplanet för dränerande ingrepp

ADMINISTRATIVA BESTÄMMELSER

Genomförandetiden är 5 år från den dag planen har vunnit laga kraft

DETALJPLAN FÖR
SAXTORP 103:1 m.fl., HÄLJARP,
LANDSKRONA KOMMUN

UPPRÄTTAD AV TEKNIK- OCH STADSBYGGNADSFÖRVALTNINGEN
LANDSKRONA 2008-09-08, REVIDERING 2008-11-24

CECILIA BERGSTRÖM
PLANCHEF

AZIZA HOLM
PLANARKITEKT

GODKÄND AV BN 2008-12-09
ANTAGEN AV KF 2009-02-02
LAGA KRAFT 2009-03-19
GENOMFÖRANDETID SLUTAR 2014-03-19

SAMRÅDSHANDLING
 UTSTÄLLNINGSHANDLING
 ANTAGANDEHANDLING