


PLANKARTA

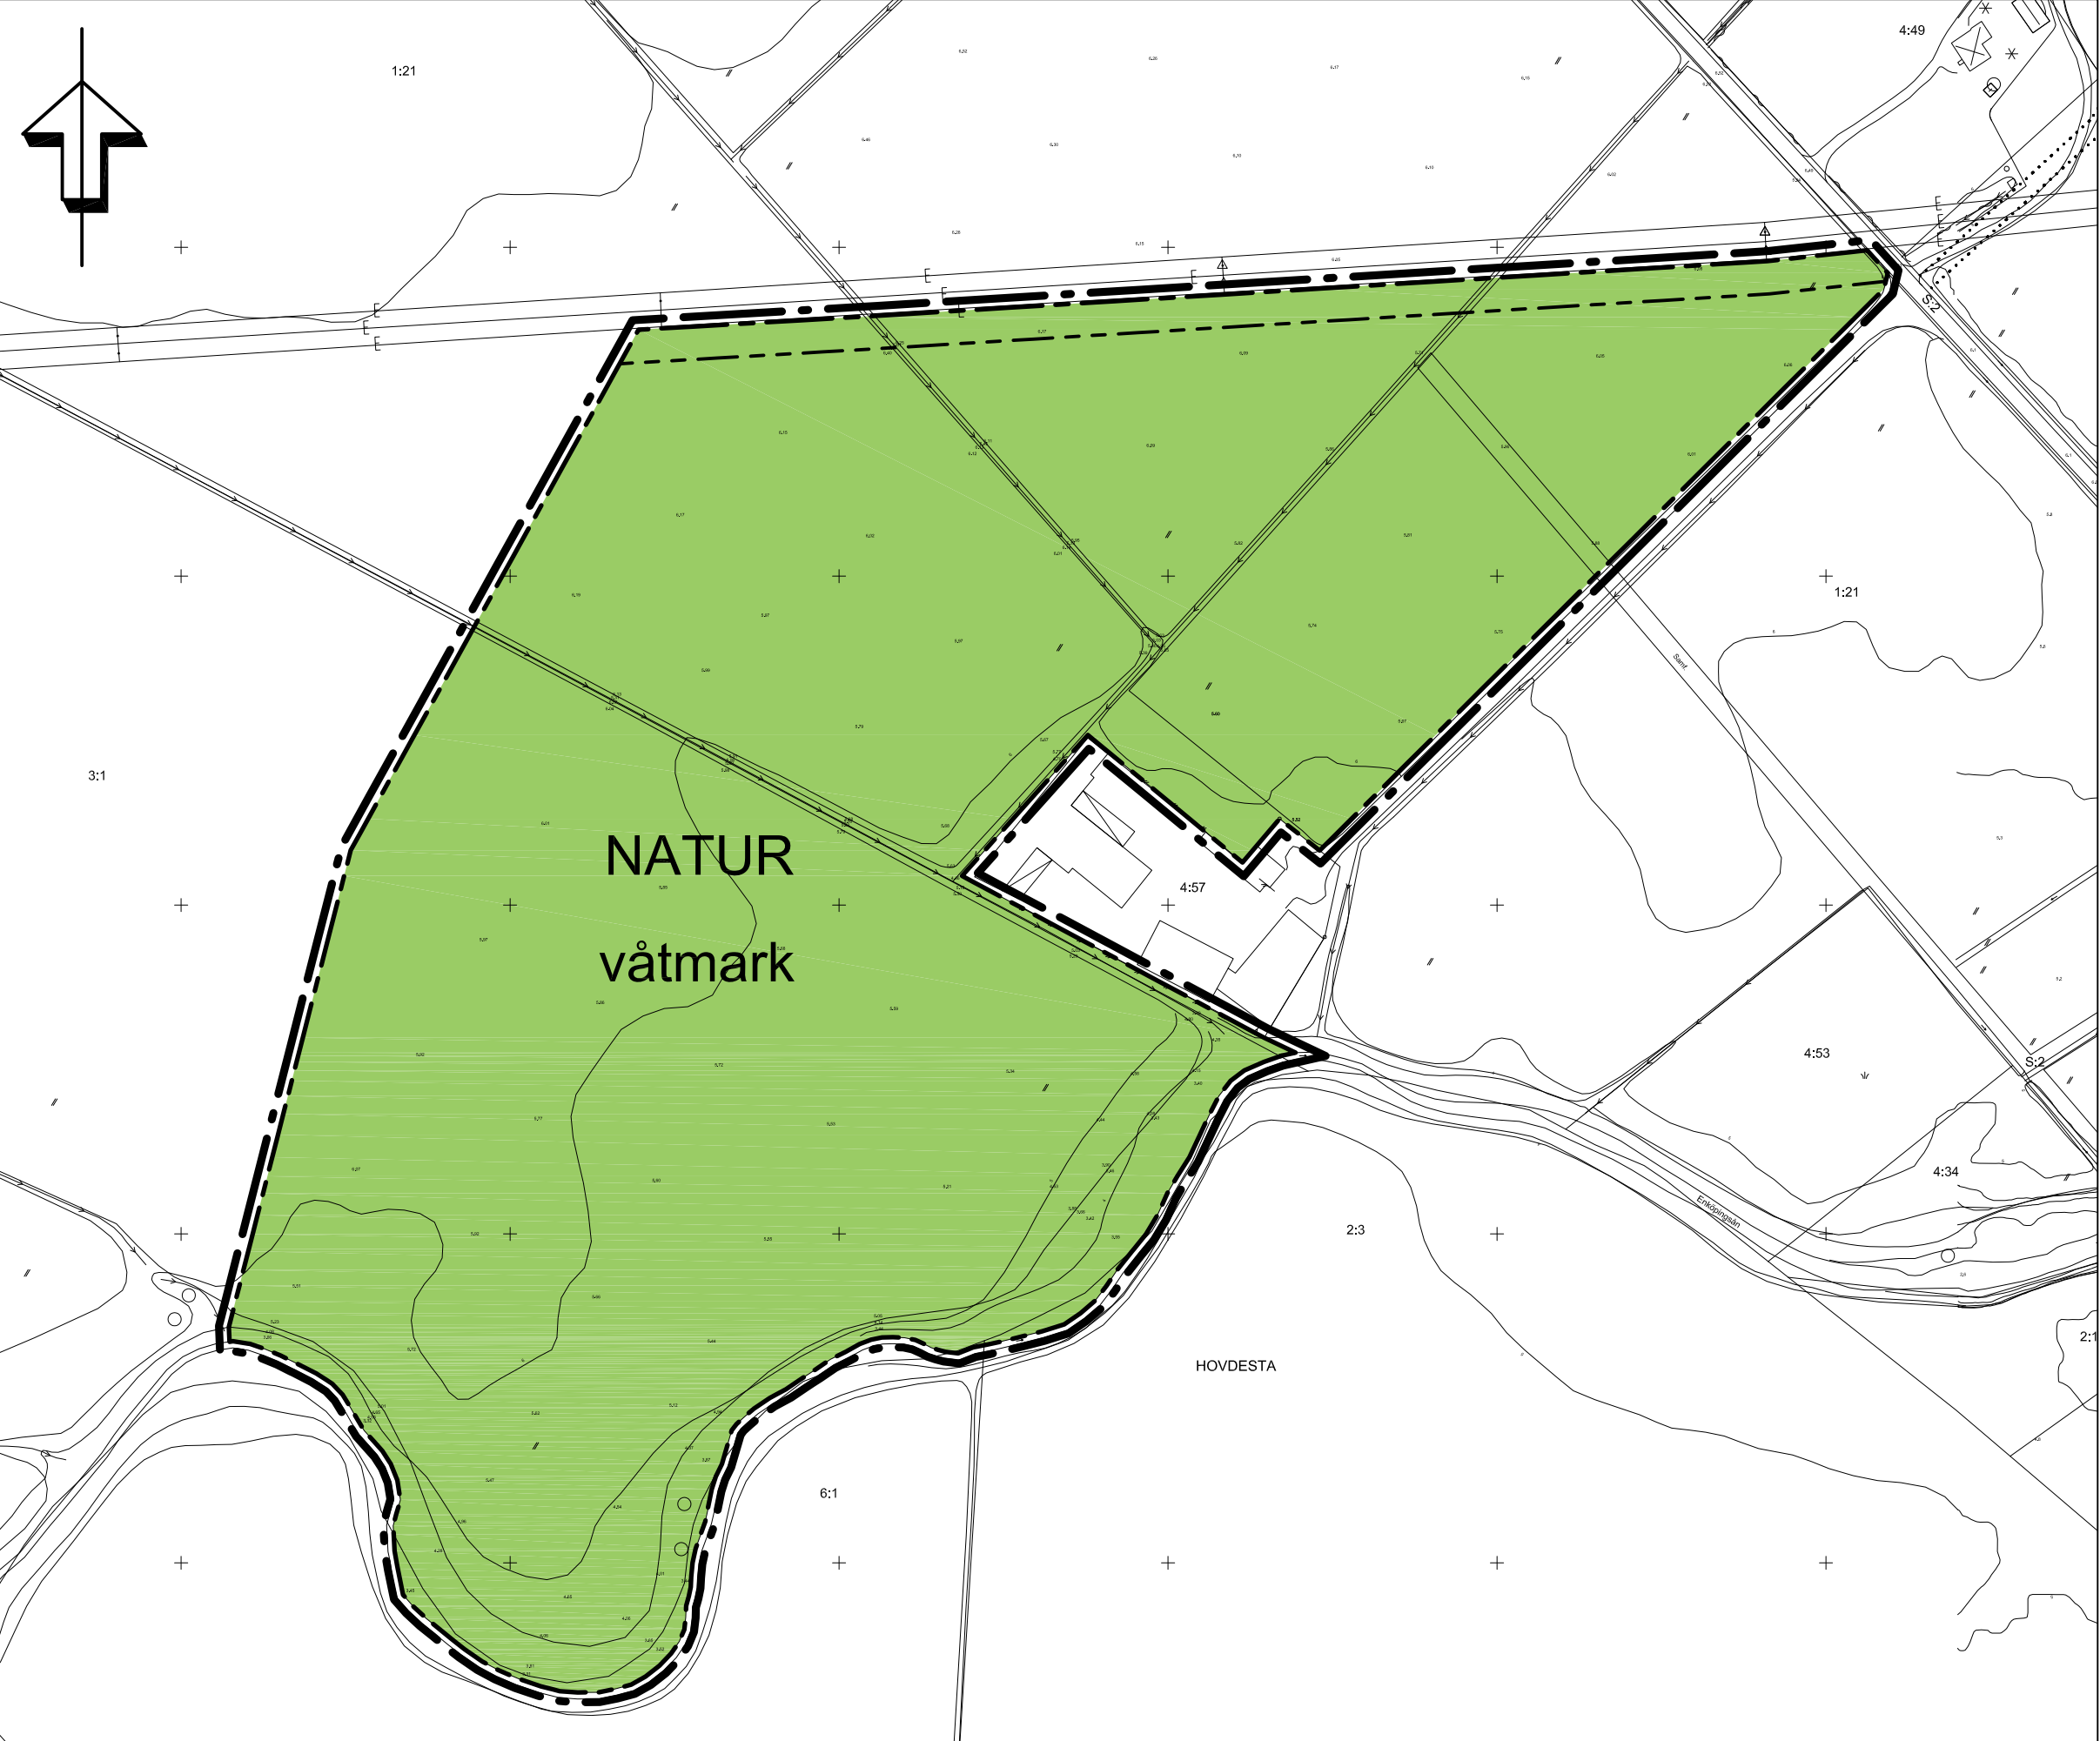

GRUNDKARTA
över ULLUNDA 1:21 m.fl. , Enköpings kommun
Upprättad från digital primärkarta 12-03-05

Bo Ore
Mättningsingenjör

BETECKNINGAR

- Traktgräns
- Fastighetsgräns
- Nivåkurvor, 0,5 m ekvidistans
- Bostad- resp. uthus, hustiv
- Bostad- resp. uthus, takkontur
- Skämtak resp. Transformatorstation
- Elledningar
- Staket resp. häck
- Lövträd
- Väggkant resp. kantsten
- Slänt
- Traktnamn
- Registernummer
- Markhöjd
- Rutnätspunkt

ULLUNDA
2:34
23.4
+
Rutnätspunkt

Koordinatsystem i plan: Enköpings lokala
Koordinatsystem i höjd: Rikets sytem RH1900
Måttclass: II Skala 1:1000

PLANOMRÅDETS LÄGE



TILL PLANEN HÖR FÖLJANDE HANDLINGAR:
Plan- och genomförandebeskrivning, 2012-02-16,
rev. 12-04-10
Fastighetsförteckning, 2012-03-02
Samrådsredogörelse, 2012-02-16
Utlåtande, 2012-04-10

- ☒ Planavtal
- ☐ Planavgift tas ut vid bygglov

PLANBESTÄMMELSER

Följande gäller inom områden med nedanstående beteckningar.
Endast angiven användning och utformning är tillåten. Bestämmelser
utan beteckning gäller inom hela området.

GRÄNSER

- Detailplanegräns 3 meter utanför planområdet
- Användningsgräns
- Egenskapsgräns

ANVÄNDNING AV MARK OCH VATTEN

Allmänna platser

- NATUR** Naturområde, dagvattenpark

UTFORMNING AV ALLMÄNNA PLATSER

Parkeringsplats och informationsplats får anordnas, dock ej
närmare högspänningsledning i horisontellt avstånd än 10
meter.

Pumphus och liknande mindre teknikbyggnader samt bryggor,
fågeltorn och servicebyggnad får uppföras där så provas lämpligt,
dock ej närmare högspänningsledning än 10 meter i horisontellt
avstånd.

Träd och högre buskvegetation får inte planteras närmare
högspänningsledningen än 20 meter i horisontellt avstånd.

- Våtmark Våtmarker för dagvattenrening får anordnas

OBSERVERA!
Intill planområdet passerar högspänningsledningar. Dessa
omfattas av skyddsföreskrifter meddelade av elsäkerhetsverket.
Byggnader, parkering, upplag mm får inte placeras i strid med
starkströmsföreskrifterna. Ledningen omfattas också av
ledningsrätt (C-03-99:120) vars villkor skall beaktas.

ENKÖPINGS KOMMUN		ANTAGANDEHANDLING
Detailplan för Del av Ullunda 1:21 mfl Enköpings kommun - normalt planförfarande		Beslut om samråd 2011-06-07 § 122
		Beslut om utställning 2012-02-28, § 35
		KF Antagande 2012-05-08
		Laga kraft 2012-06-06
		Genomförandetid 2017-06-06
Upprättad 2012-02-16, Rev 2012-04-10		Diarienummer KS2011/48
Patrik Holm Planavdelningschef		Plannummer KS2011/48
Karin Komstadius Planarkitekt		
Skala 1:2000		