


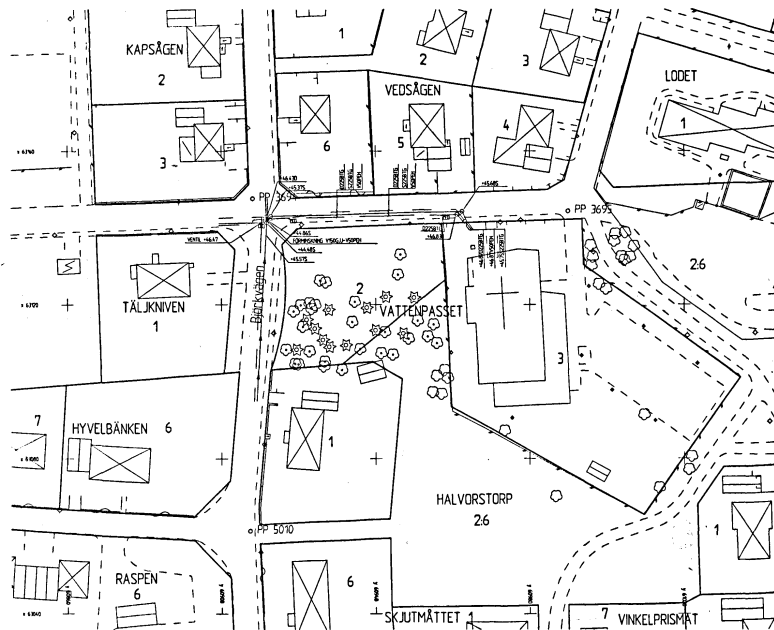


GRUNDKARTA

VIKTIGARE GRUNDKARTEBETECKNINGAR

- Fastighetsgräns
- Staket
- ⊗ Bostadshus respektive annan byggnad
- Väg
- R Förrinne
- Vattendrag
- 45 Nivåkurva
- ... Ägodelsgräns

Grundkarta utgör ajourfört utdrag ur stadsingenjörskontorets digitala primärkarteverk, upprättat genom flytografammetrisk kartläggning 1980.
Måtklass II
Koordinatsystem:
I plan: Trollhättans lokala system
I höjd: Rikets höjdsystem 1900
Grundkartebeteckningarna hänförs sig till Statens Lantmäteriverks anvisningar 1976-09-30, TFA 4.6, B.2.
Fastighetsredovisning 1997-12-03

Karl-Erik Kristianson
STADSBYGGNAD
STADSIINGENJÖRSKONTORET

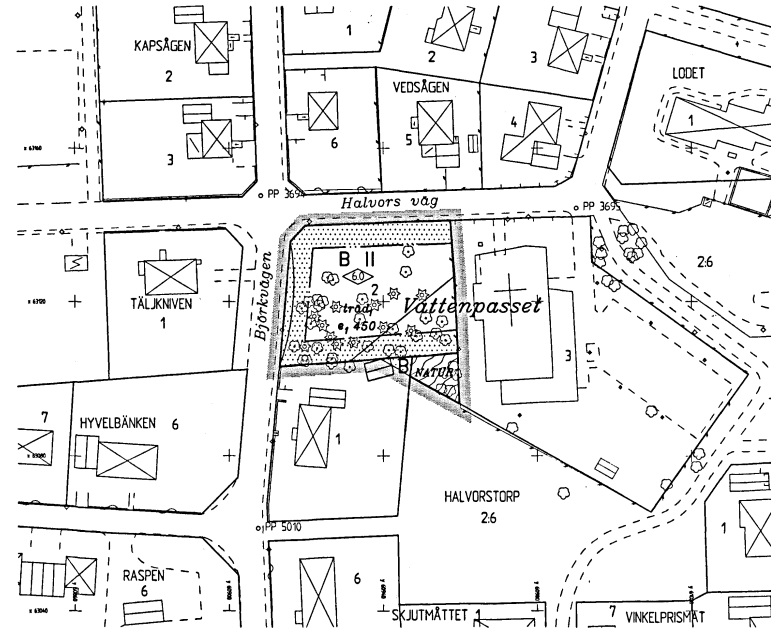

PLANKARTA

PLANKARTANS GRÄNSBETECKNINGAR

- Gräns för planområdet, gränsen ligger i rastrets innerkant
- Användningsgräns
- Egenskapsgräns

PLANBESTÄMMELSER

Följande gäller inom områden med nedanstående beteckningar. Där beteckning saknas gäller bestämmelsen inom hela planområdet. Endast angiven användning och utformning är tillåten.

ANVÄNDNING AV ALLMÄN PLATS

- NATUR Naturområde

ANVÄNDNING AV KVARTERSMARK

- B Bostäder

UTNYTTJANDEGRAD

- 1,000 Största bruttoarea i kvm ovan mark

BEGRÄNSNING AV MARKENS BEBYGGANDE

- Marken får inte bebyggas

PLACERING, UTFÖRNING, UTFÖRANDE

- Största byggnadshöjd i meter
- Högst två våningar, vind får härutöver inte inredas

ADMINISTRATIVA BESTÄMMELSER

Lovplikten utökas med att omfatta marklov för trädfrätning inom med **trad**, betecknat område.
Genomförandeliden stutar den 31 december 2003

ILLUSTRATIONER

- Text Illustrationstext

Tillhör samhällsbyggnadsnämndens beslut 1997-12-10 § 235, betygat:

Ann-Christine Tornebjerg/Torslud
Ordförande

PLANKARTA MED BESTÄMMELSER

ANTAGANDEHANDLING

- Enkelt planförfarande
- Anlagandehandlingar:
 - Plankarta med bestämmelser
 - Planbeskrivning
 - Genomförande-beskrivning
 - Utlägande efter samråd
- Övriga handlingar:
 - Grundkarta
 - Fastighetsföreteckning

DETALJPLAN FÖR DEL AV KV VATTENPASSET M M HALVORSTORP TROLLHÄTTANS KOMMUN

Upprättad i november och reviderad i december 1997
Stadsbyggnadsförvaltningen
STADSIINGENJÖRSKONTORET

Anders Blom Lantmäteringenjör

Skala 1:1000
0 5 10 20 30 40 50 60 70 80m

Beslutsdatum

Anlagande
SBN 1997-12-10

Lagkraftvinnande
1998-01-07

Ritad av

GO

D nr

97 P