



FASTIGHETSBILDNINGSMYNDIGHETEN
SUNDVALLS LANTMÄTERIDISTRIKT

GRUNDKARTA ÖVER
BÖLE 1:156 M FL
(KÖPENHAMN)

KOMMUN	LÄN
TIMRÅ	VÄSTERNORRLAND
SOCKEN	
TIMRÅ	

UPPRÄTTAD 1983-02-25
BENGT NILSSON
INGENJÖR

BETECKNINGAR

A. GRÄNSBETECKNINGAR

- STADSPLANEGRÄNS BELÄGEN 5M UTANFÖR FASTSTÄLLESGRÄNS
- OMRÄDESGRÄNS
- BESTÄMMELESGRÄNS
- OMRÄDESGRÄNS FRÅN VILKEN MINDRE AVVIKELSER I VISSA FALL FÅR GÖRAS
- FASTIGHETSGRÄNS AVSEDD ATT UTGÅ

B. OMRÄDESBETECKNINGAR

ALLMÄN PLATS

- GATA ELLER TORG
- PARK ELLER PLANTERING

BYGGNADSKVARTER

- B BOSTÄDER
- Bg BOSTÄDER, SÄRSKILD MILJÖHÄNSYN

SPECIALOMRÅDEN

- Ei HÖGSPÄNNINGSLEDNING
- Tj JÄRNVÄG

C. ÖVRIGA BETECKNINGAR AVSEDDA ATT FASTSTÄLLAS

- MARK SOM INTE FÅR BEBYGGAS
- KVARTERSMARK SOM SKALL HÅLLAS TILLGÄNGLIG FÖR ELEKTRISKA HÖGSPÄNNINGSLEDNINGAR
- FRISTÅENDE HUS
- ANTAL VÅNINGAR
- MARK TILLGÄNGLIG FÖR ALLMÄN GATUTRAFIK
- UTFARTSFÖRBUD
- LEDNINGSGRÄNS


D. ILLUSTRATIONER OCH HÄNVISNINGAR

- ILLUSTRATIONSLINJE

1984-09-06 fastställde länsstyrelsen i Västernorrlands län denna stadsplan. Beslutet har vunnit laga kraft.
Härnösand 1985-02-06
Brigitta Könberg
2262-P84/0906-1

Köpenhamn 1981-02-18
L. J. J. J.
Hans Rask
H. Rask

Bestyrkes i tjänsten
Annika Rindler

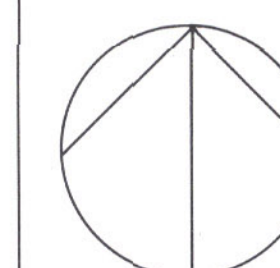

Anfaget av Timrå kommunfullmäktige 1984-03-26, § 65, belyggs i tjänsten.
N G Karlsson
/Kanslichef/

KÖPENHAMN, FAGERVIK

(Böle 1:156 m.fl.)

TIMRÅ KOMMUN, VÄSTERNORRLANDS LÄN


FÖRSLAG TILL STADSPLAN

UPPRÄTTAT I TIMRÅ 1983-08-25, REV 1984-02-15

Erik Vagn Christensen
ERIK VAGN CHRISTENSEN
ARK SAR

SKALA 1:2000

50 40 30 20 10 0 50 100 150 200 M

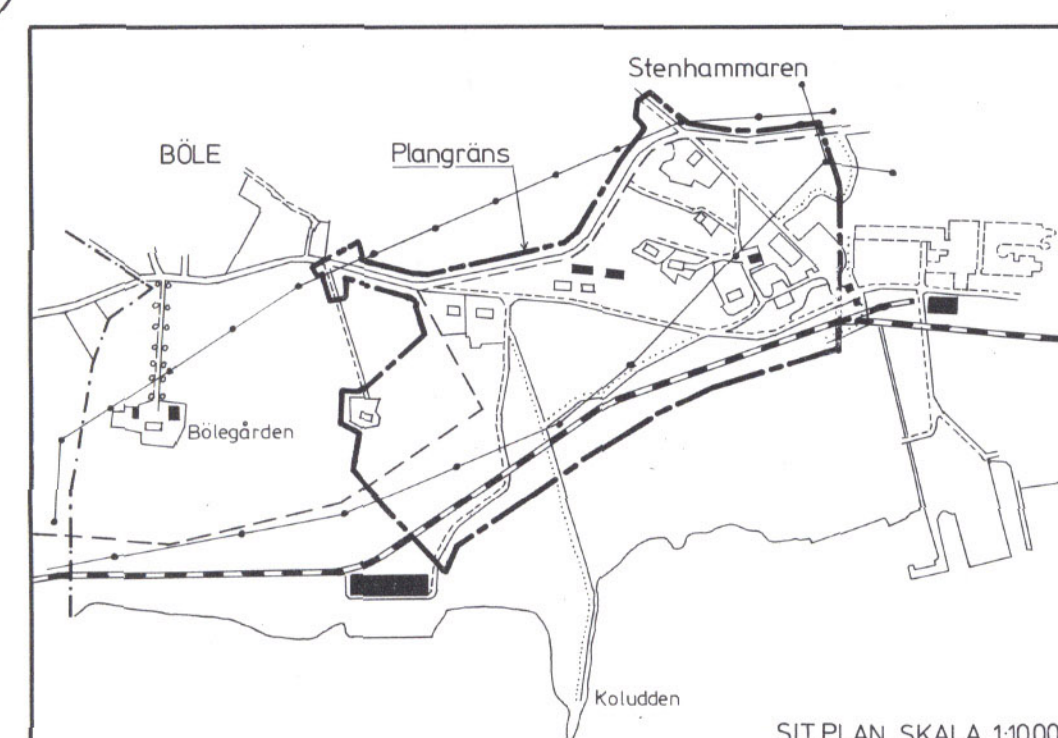

SIT PLAN SKALA 1:10000

Ingående primärkartblad 5026, 5126		
Skala	Mätklass	Beteckn. standard
1:2000	III	TFA 4,6 B:5
Koordinatsystem i	Koordinat i höjd:	
0°59 1938	RH 1900	

DNR Y2 17830:2

2262-P84/0906-1

TIMRÅ 84.09.06B