


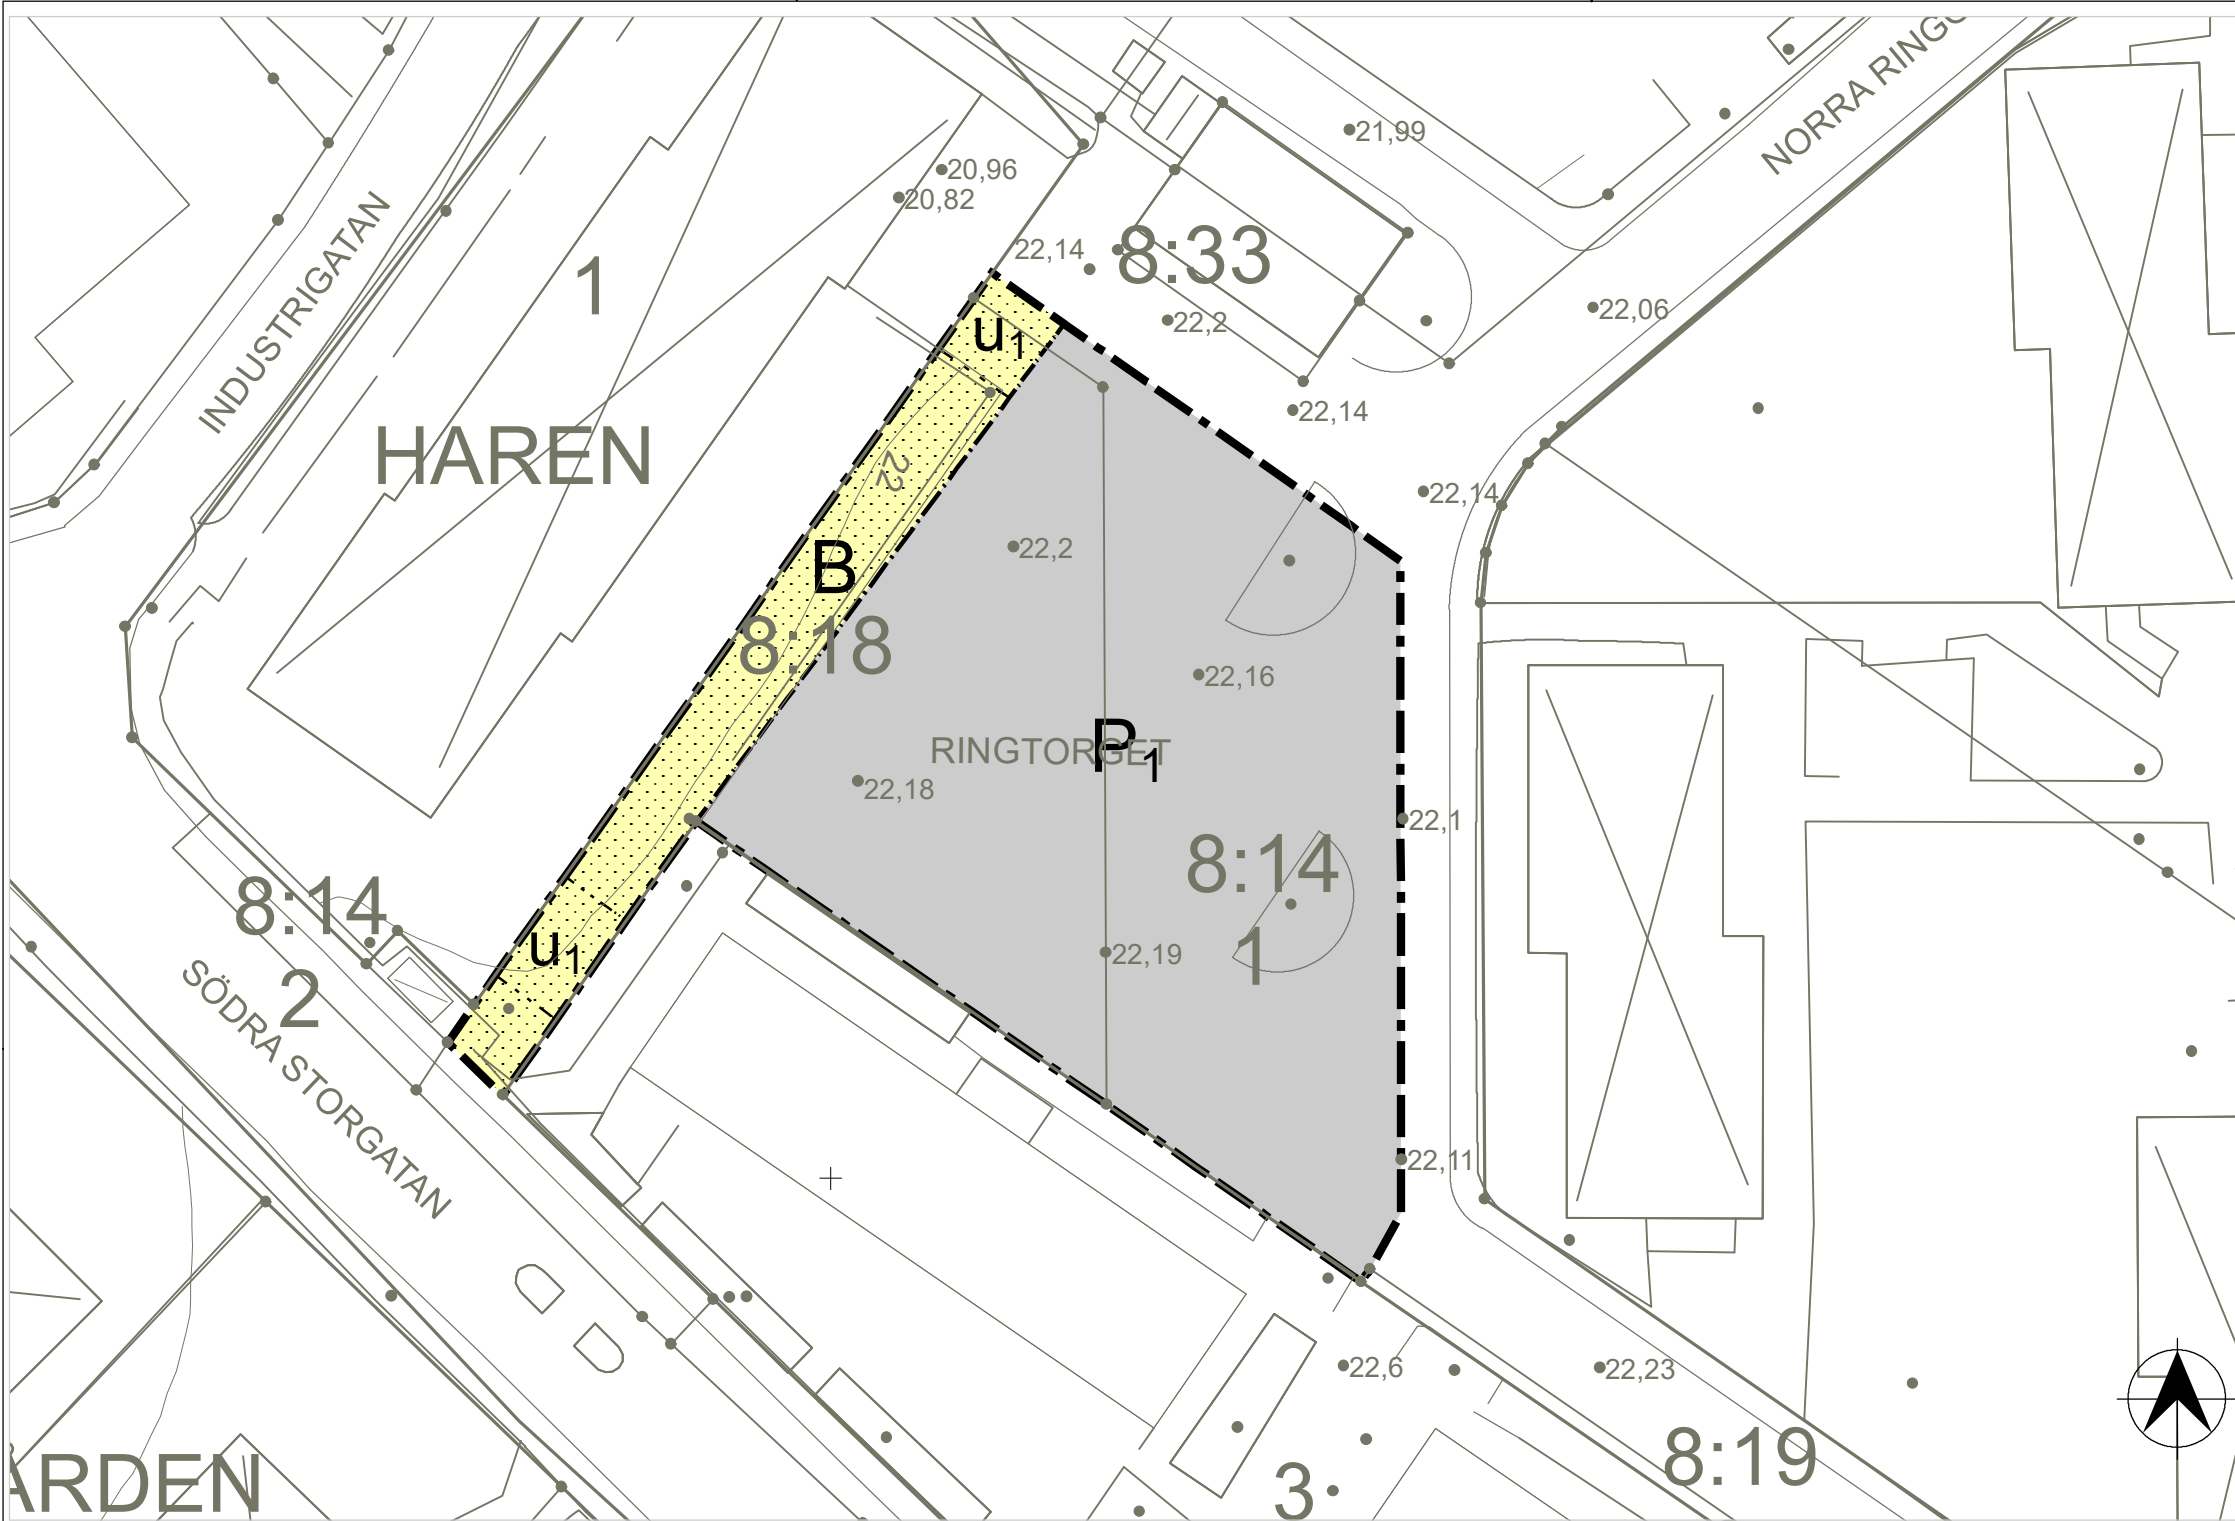

PLANBESTÄMMELSER

Följande gäller inom områden med nedanstående beteckningar.

Endast angiven användning och utformning är tillåten.

Där beteckning saknas gäller bestämmelsen inom all kvartersmark eller all allmän plats eller allt vattenområde på plankartan.

GRÄNSLINJER

- Planområdesgräns
- Användningsgräns
- Egenskapsgräns

ANVÄNDNING AV KVARTERSMARK

- B Bostäder
- P₁ Markparkering

EGENSKAPSBESTÄMMELSER FÖR KVARTERSMARK

Markreservat för allmännyttiga ändamål

- U₁ Markreservat för allmännyttiga underjordiska ledningar.

Begränsning av markens utnyttjande


- Marken får inte förses med byggnad.

GENOMFÖRANDETID

Genomförandetiden är 5 år över hela planområdet och börjar gälla fr.o.m. laga kraft datum.

PLANKARTA Skala 1:500 (A3)

113900

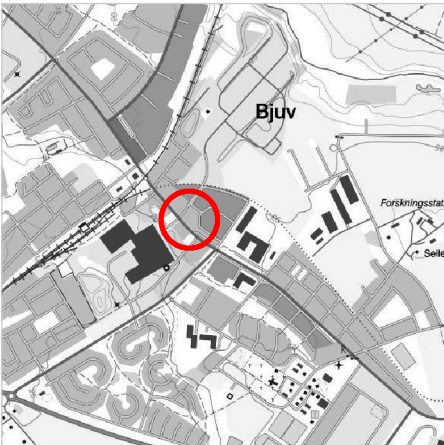

ORIENTERINGSKARTA

GRUNDKARTAN UTGÖRS AV EN SEPARAT HANDLING

Detalplanens bakgrundskarta utgörs av ett urval av grundkartans information.

Koordinatsystem SWEREF99 13 30
Höjdsystem RH 2000

GRUNDKARTEBETECKNINGAR

FASTIGHETSGRÄNS

- Gräns för fastighet och samfällighet
- Kommungräns
- Traktgräns och kvartersstråkgräns
- Servitut eller ledningsrätt

HÖJDFÖRHÅLLANDEN; RH 2000
Nivåkurva
Avvägd höjd

Grundkartan är upprättad genom utdrag ur kommunens baskarta och komplettering i fält av SWEKO AB
Fastighetsrecovisning aktuellt 2024-03-15
Koordinatsystem i plan: SWEREF 99 13 30.

MAGNUS OLSSON
Mätningssingenjör

FASTIGHETSBETECKNINGAR

- RENNEN 1
- BJUV 8:14
- Lr
- Sv
- 98
- 1260-427.1

- Kvartersnamn
- Registernr för fastighet med kvartersnamn
- Traktnamn
- Registernr för fastighet med traktnamn
- Beteckning på utrymme för ledningsrätt
- Beteckning på rättighetsområde
- Beteckning på gemensamhetsområde
- Registernr på servitut

BYGGNADER

- Bostad, fasad respektive takfot
- Uthus, fasad respektive takfot
- Industri, kontor mm
- Transformatorbyggnad

ÖVRIGA DETALJMÄTNINGSOBJEKT

- Staket
- Häck
- Jämväg
- Slänt
- Träd
- Aker
- Lövskog
- Belysningsstolpe
- Väg/GC-kant
- Väg med kantsten